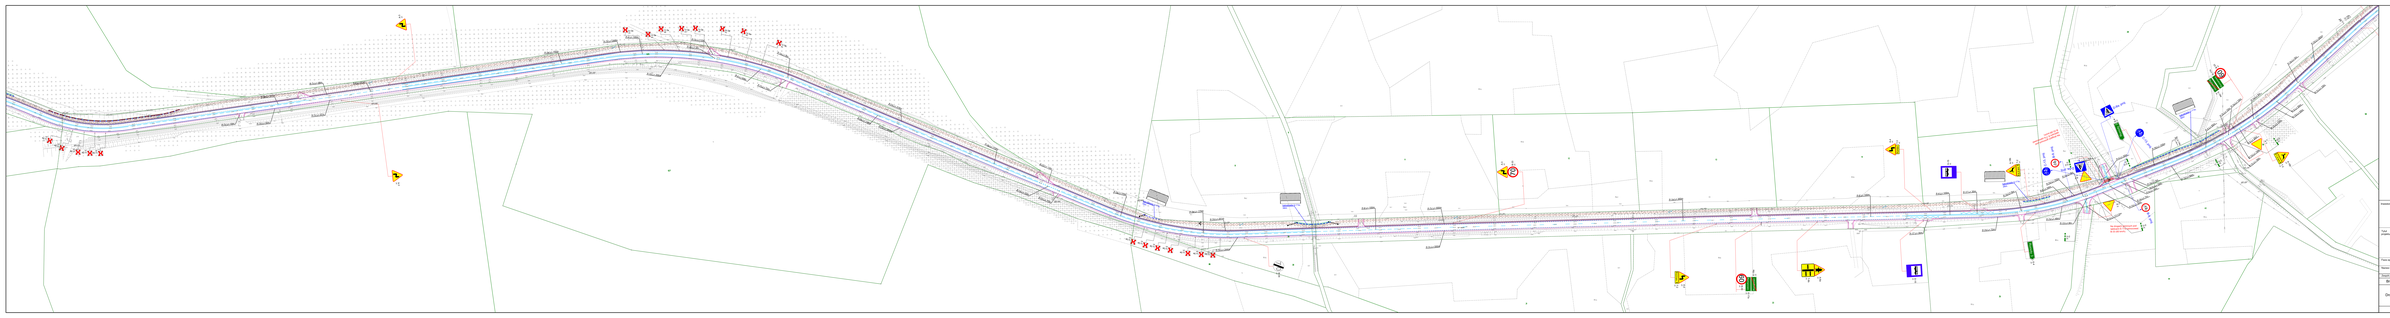
LEGENDA
Projektowana droga dla rowerów i natężenia pieszego
Projektowana oś
Krawędź drogi
Elementy projektowanej rozbudowy drogi powiatowej
Oznakowanie pionowe projektowane w ramach budowy drogi dla rowerów
Oznakowanie pionowe projektowane w ramach budowy drogi dla rowerów
Projektowane oznakowanie poziome
Projektowana balustrada
Projektowana bariera
Inwestor:
POWIATU PISKIEGO
ul. Marsz. J. Piłsudskiego nr 14
Projektant:
REMPROJEKT
REM Projekt Marcin Łukaszewicz
ul. Jana Brzechwy 16, 99-100 Skierniewice
Temat projektu:
Aktualizacja stałej organizacji ruchu na drodze powiatowej 1884N na odcinku Pisarnica - Biskupiny
Faza dokumentacji:
PROJEKT STAŁEJ ORGANIZACJI RUCHU
Nazwa obiektu:
DROGOWA
Nazwa rysunku:
PLAN SYTUACYJNY
Data:
12.2025
Nr rysunku:
SOR.2.4
Skala:
1:1000
Branża
Stanisława
Imię i nazwisko
Uprawnienia
Podpis
Drogowa
Projektant:
mgr inż.
Marcin ŁUKASZEWICZ
nr ewidencyjny ołuprawnień
nr ewid. LUBSTAWPOD/08
Sprawdzający:
mgr inż.
Rafał URBAN
nr ewidencyjny ołuprawnień
nr ewid. LUBSTAWPOD/08