



widok na ścianę z oknem podawczym w zmywalni, widok od strony zmywalni

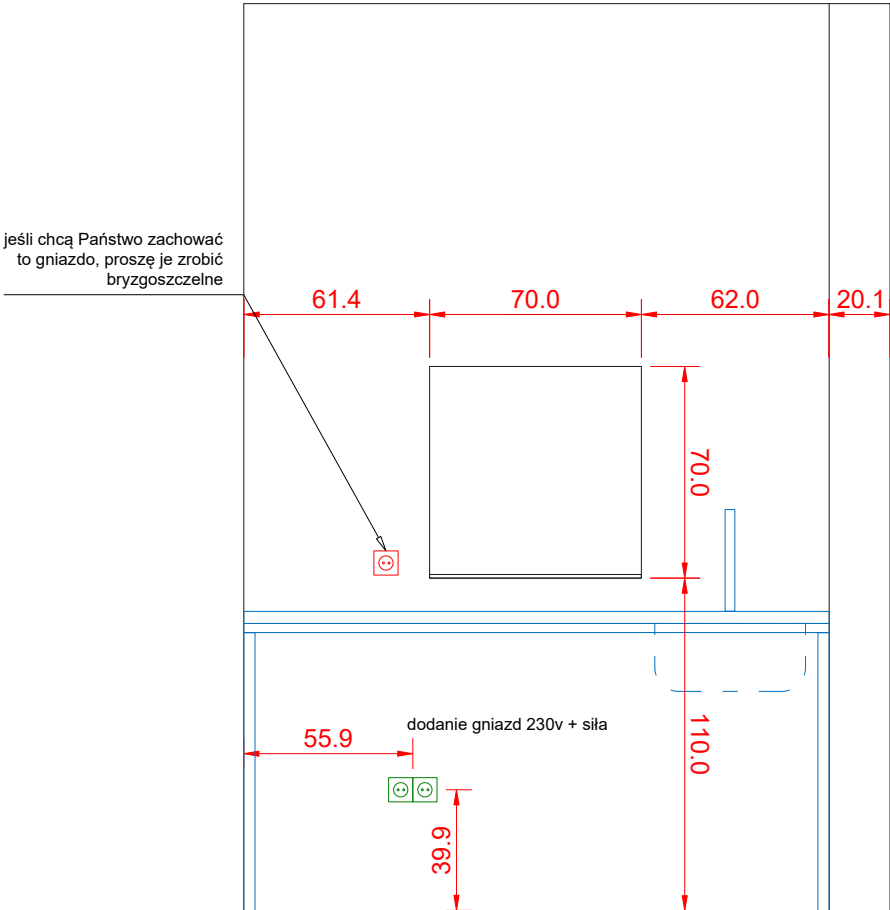

widok na otwór przełotowy między barem a zmywalnią - widok od strony zmywalni

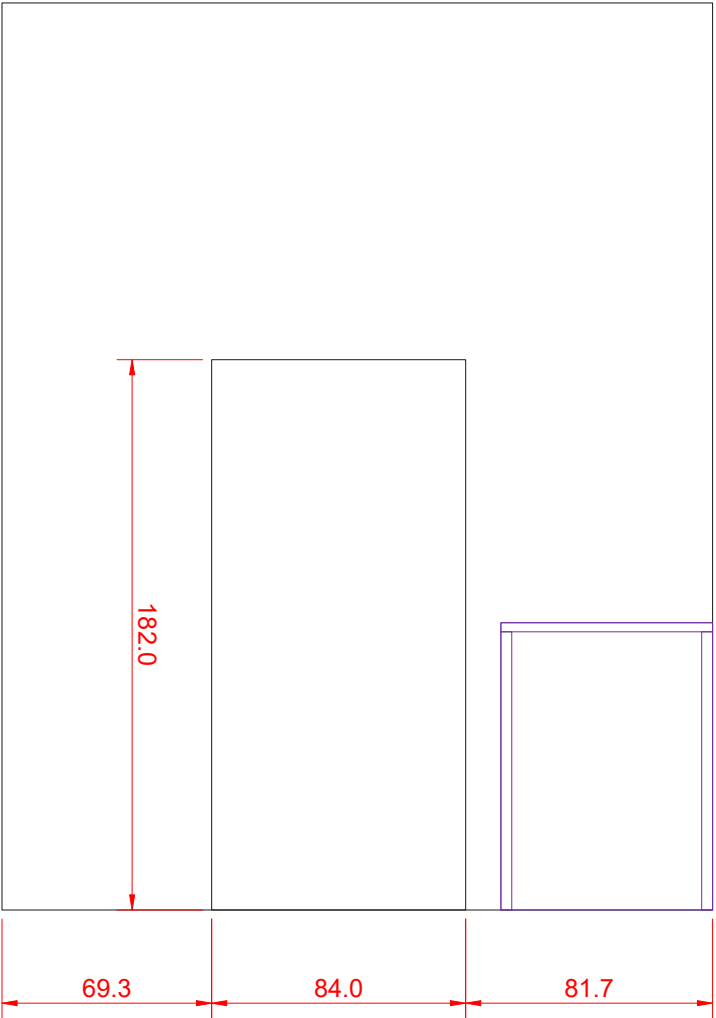

INWESTOR Muzeum Okręgowe im. Stanisława Staszica w Pile		
NAZWA PROJEKTU Koncepcja aranżacji wnętrz muzeum		
LOKALIZACJA Browarna 7, 64-920 Piła		
NAZWA RYSUNKU 12 - rzut pom. 0/08 - zmywalnia		
SKALA 1:25	JEDNOSTKA centymetr	12
FORMAT A3	DATA 09.09.2025	
UWAGA! Wykonawcy są zobowiązani do wykonania własnych pomiarów i obliczeń konstrukcyjnych oraz dostosowania widocznego tu projektu koncepcyjnego do pomieszczenia		