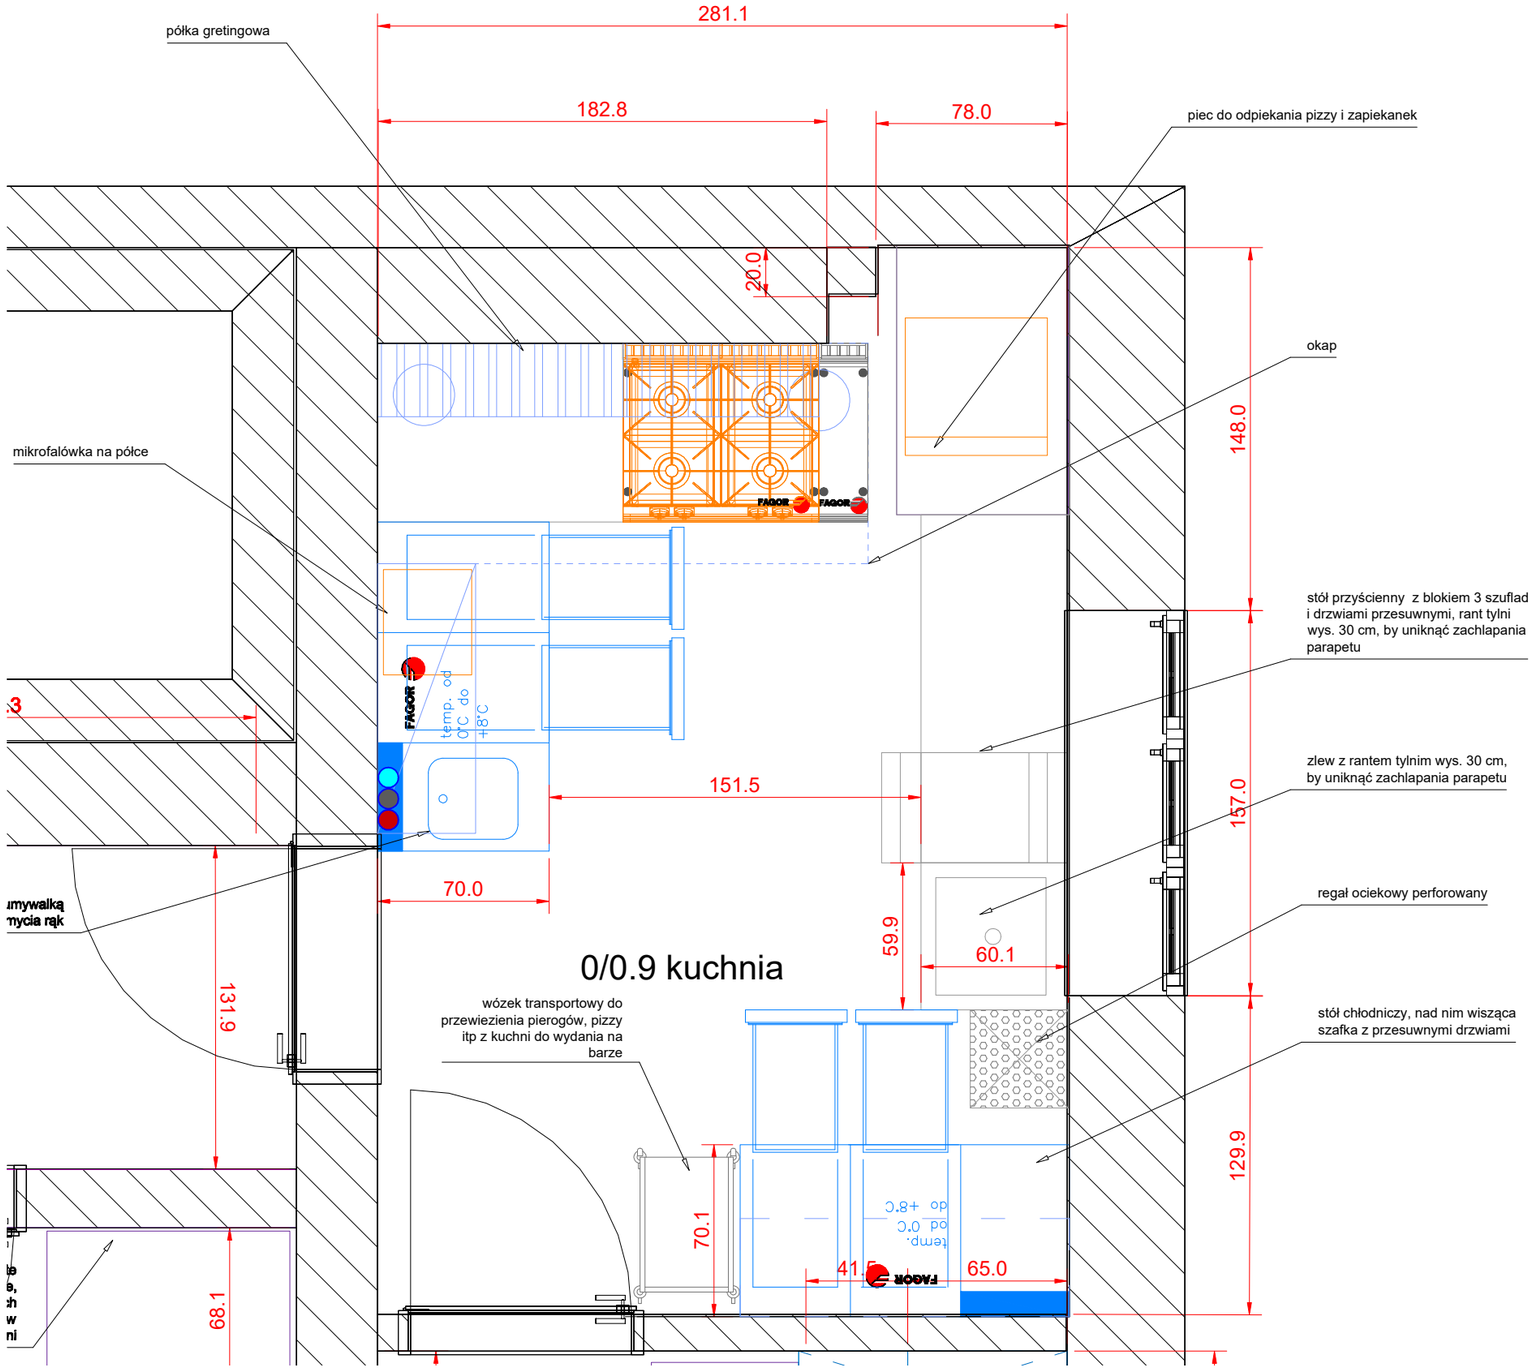

INWESTOR	Muzeum Okręgowe im. Stanisława Staszica w Pile
NAZWA PROJEKTU	Koncepcja aranżacji wnętrz muzeum
LOKALIZACJA	Browarna 7, 64-920 Piła
NAZWA RYSUNKU	13 - rzut pom. 0/09 - kuchnia

SKALA	JEDNOSTKA	
1:25	centymetr	13
FORMAT	DATA	
A3	09.09.2025	

UWAGA! Wykonawcy są zobowiązani do wykonania własnych pomiarów i obliczeń konstrukcyjnych oraz dostosowania widocznego tu projektu koncepcyjnego do pomieszczenia