
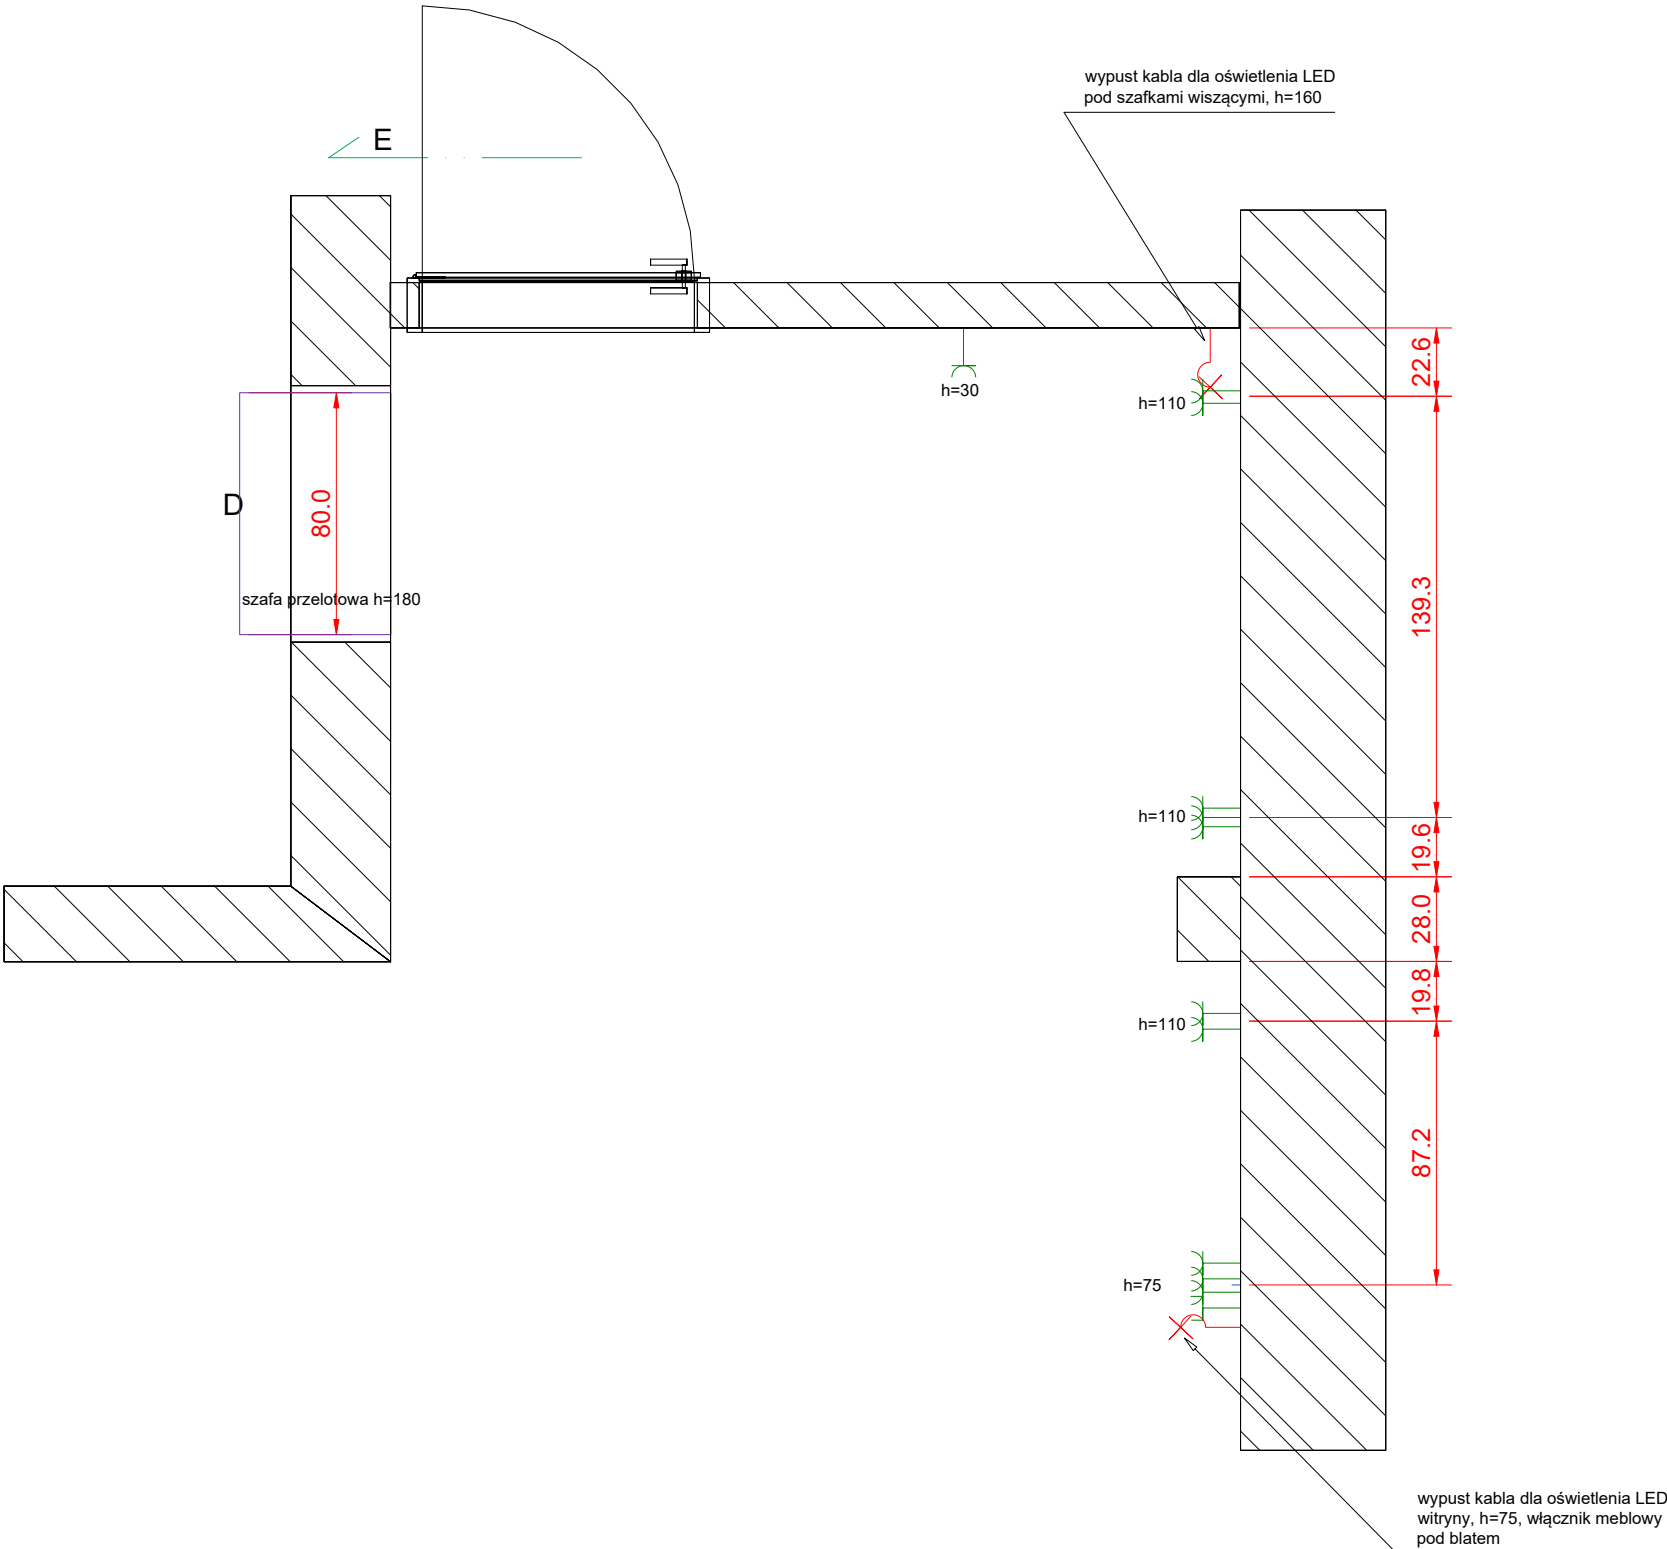


0/10 bar - rzut zabudowy meblowej i elektryki

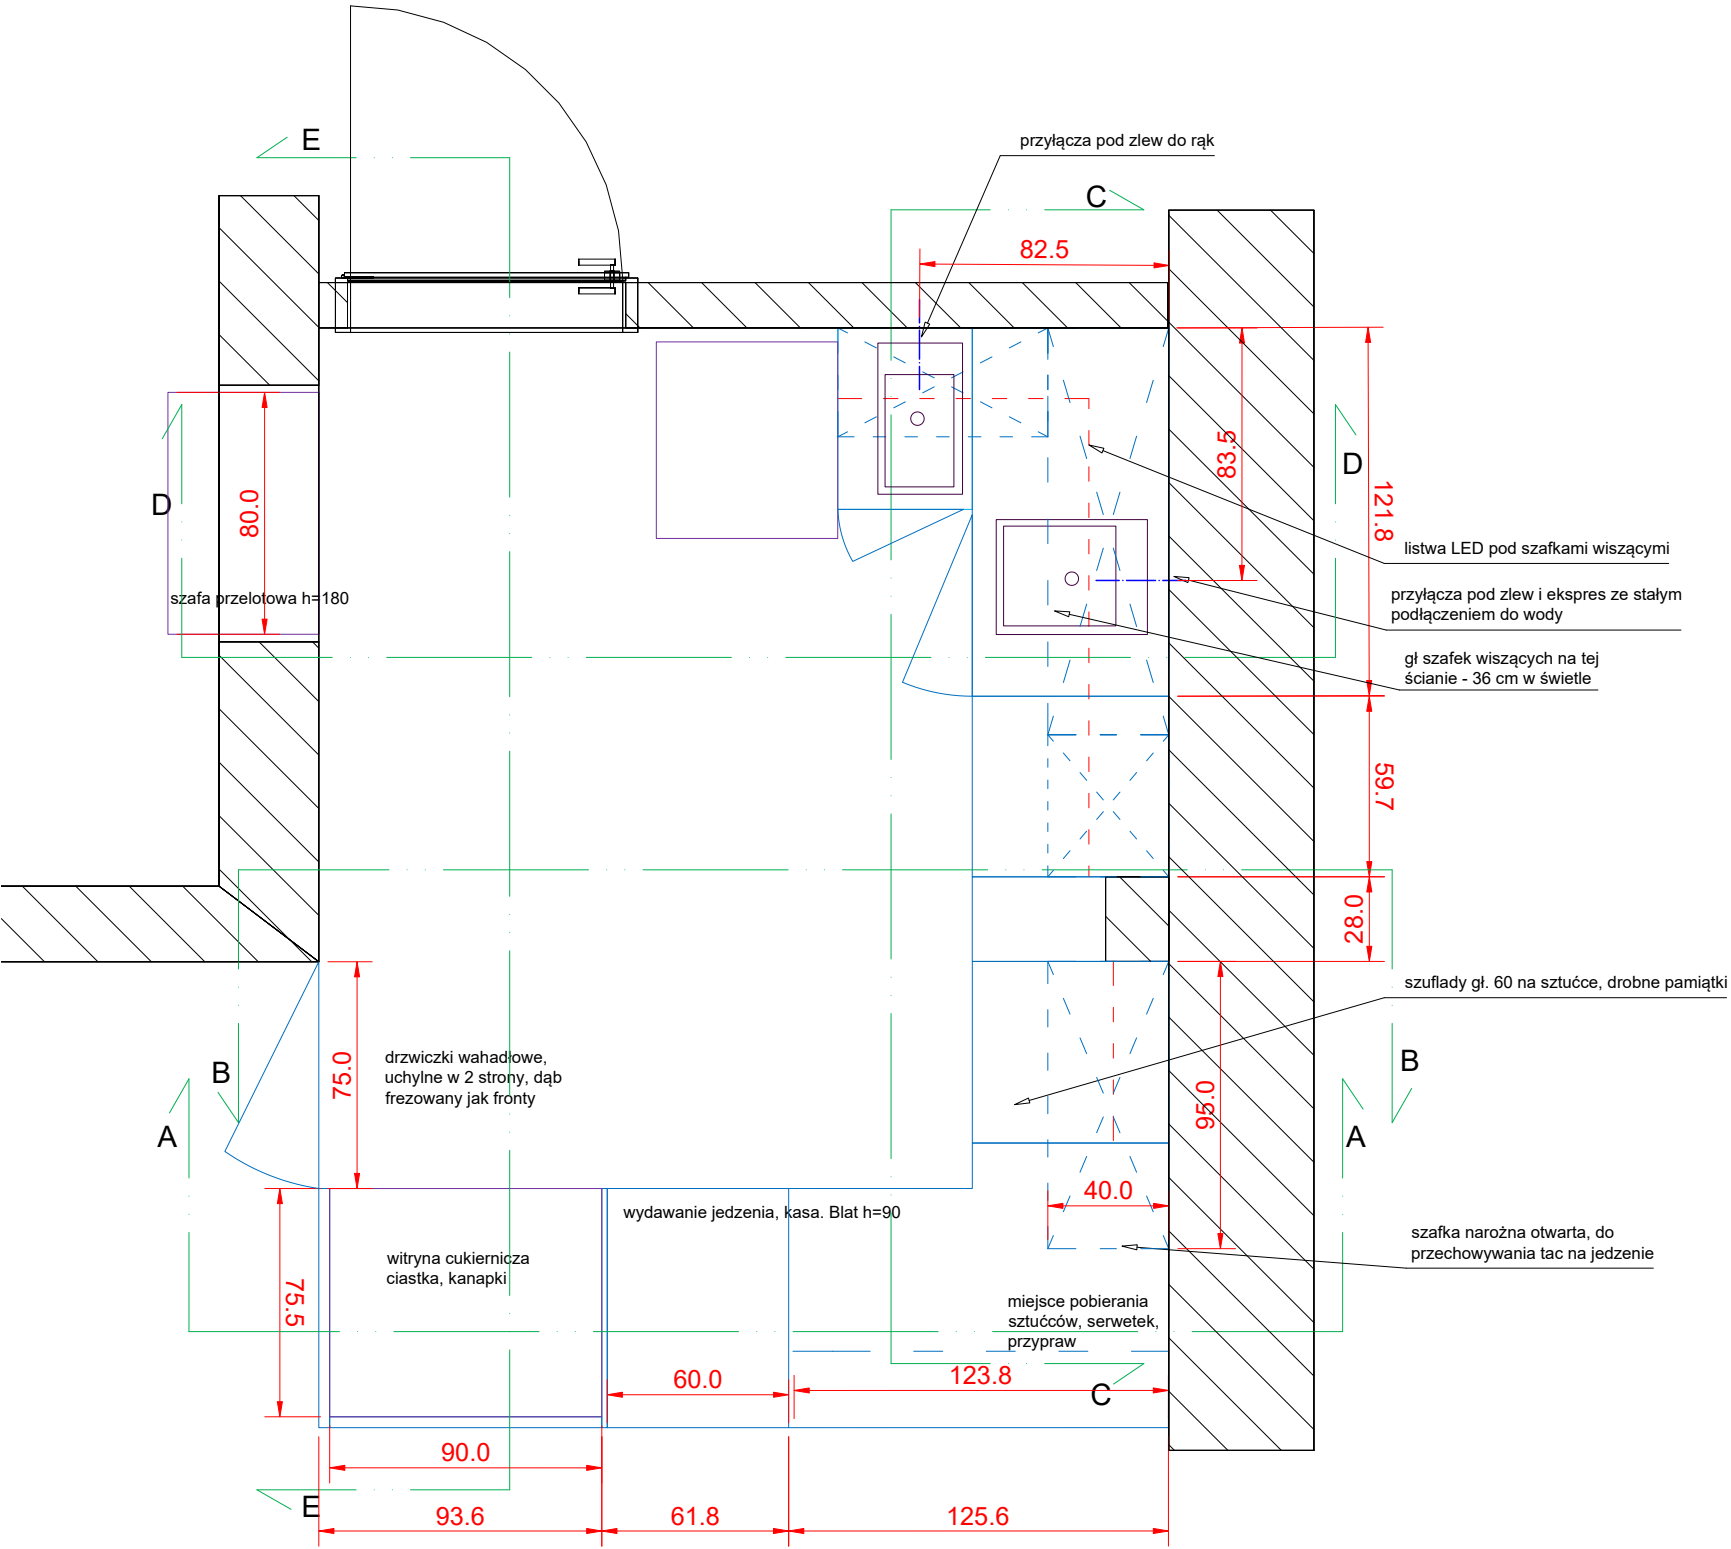

INWESTOR Muzeum Okręgowe im. Stanisława Staszica w Pile		
NAZWA PROJEKTU Koncepcja aranżacji wnętrz muzeum		
LOKALIZACJA Browarna 7, 64-920 Piła		
NAZWA RYSUNKU 14 - rzut pom. 0/10 bar		
SKALA 1:25	JEDNOSTKA centymetr	14
FORMAT A2	DATA 09.09.2025	
UWAGA! Wykonawcy są zobowiązani do wykonania własnych pomiarów i obliczeń konstrukcyjnych oraz dostosowania widocznego tu projektu koncepcyjnego do pomieszczenia		