




WIDOK A-A

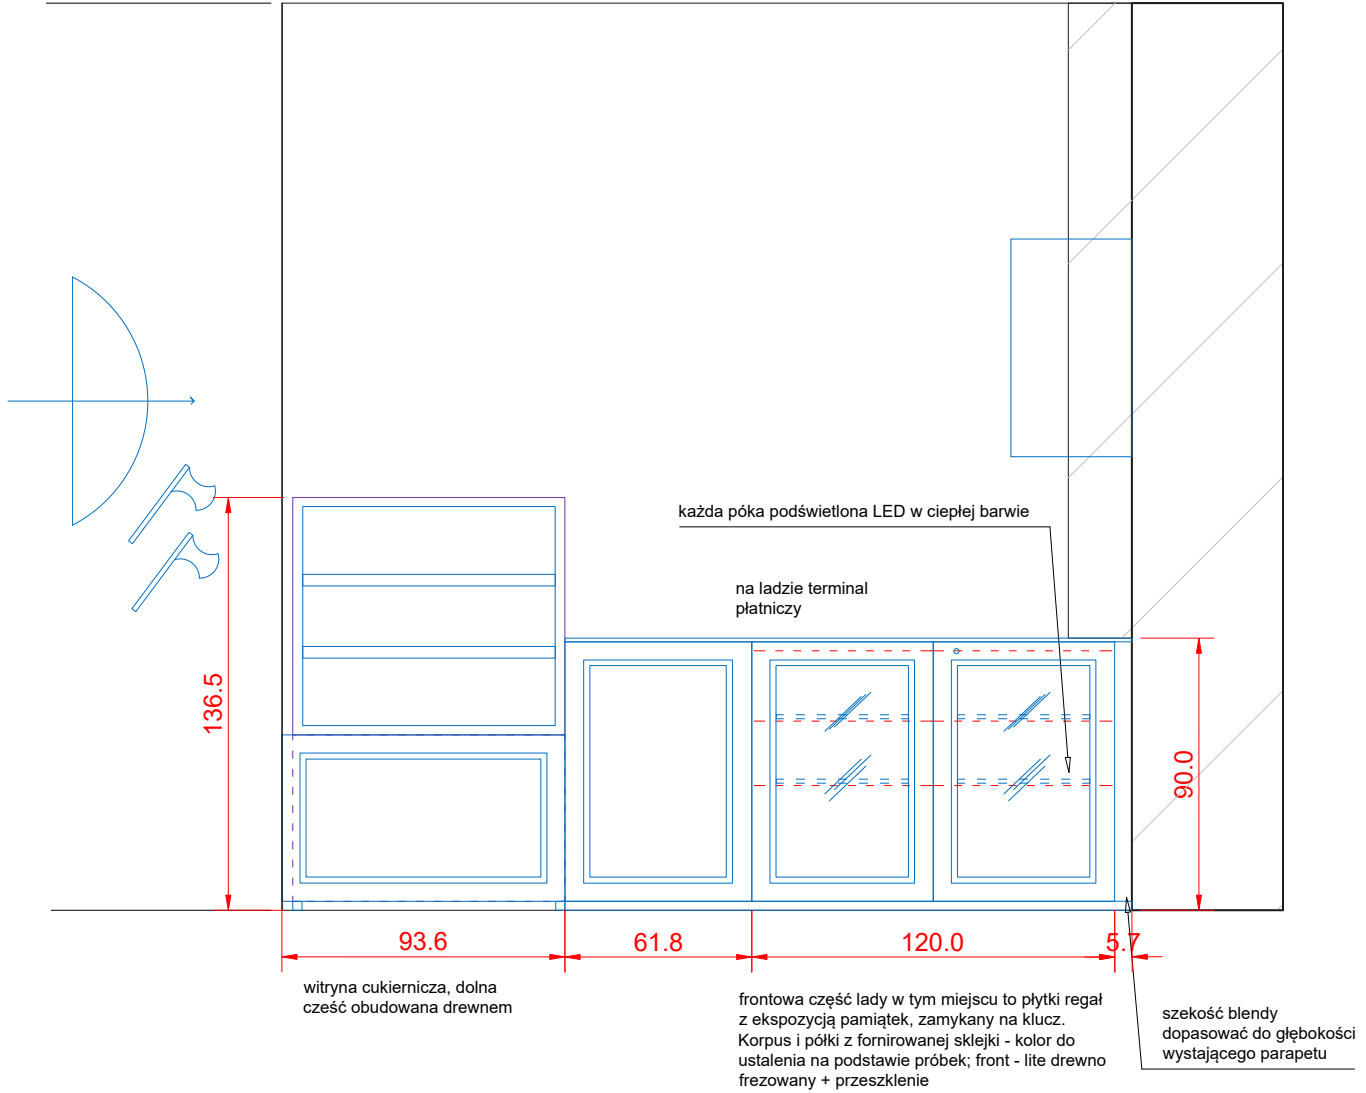


WIDOK C-C

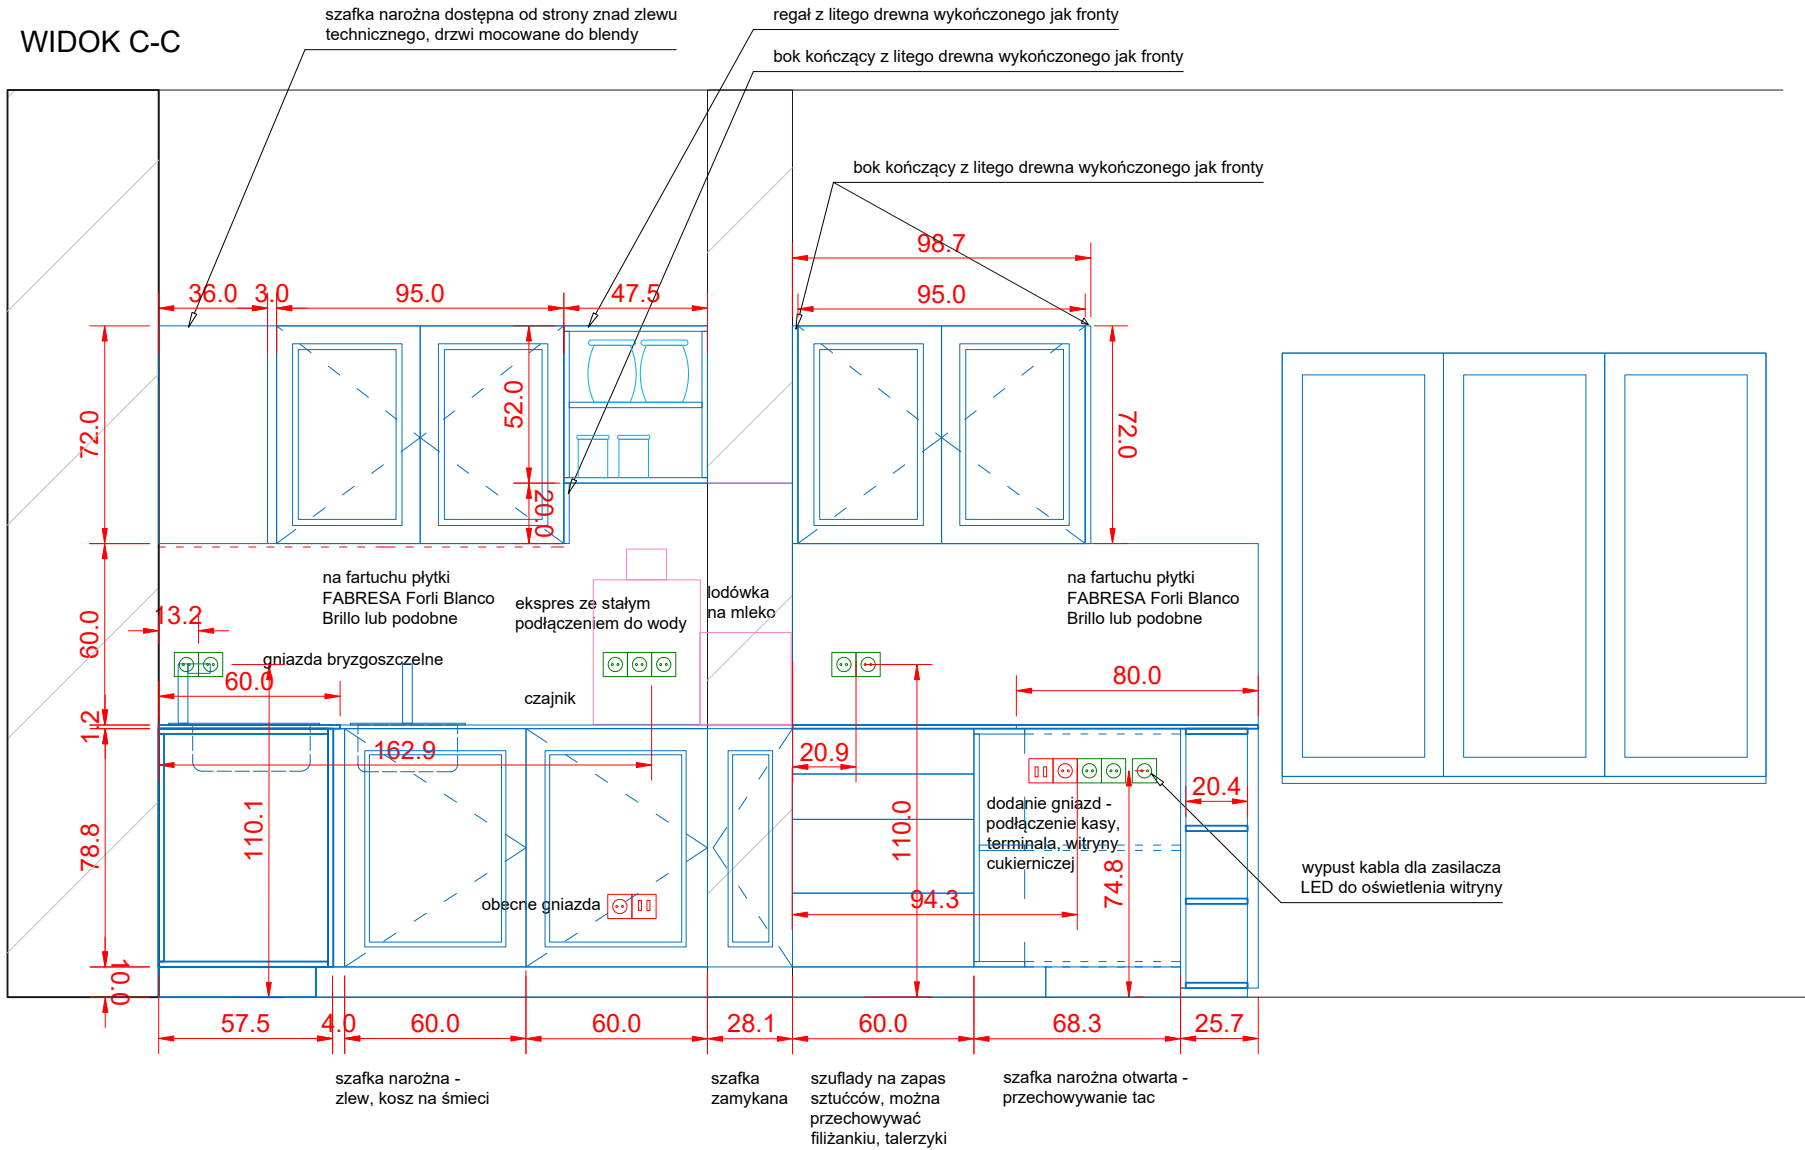

WIDOK B-B

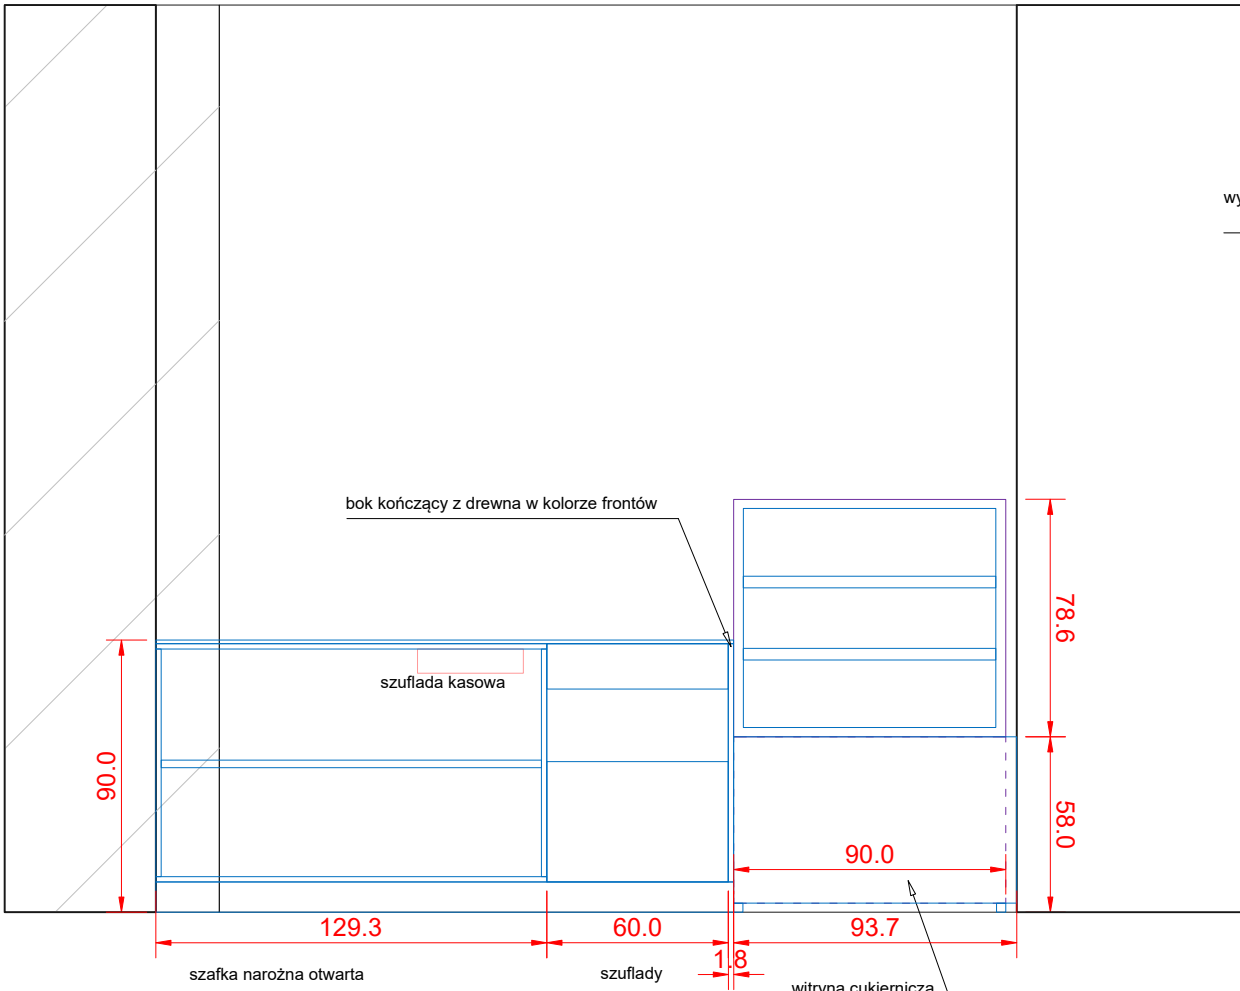

WIDOK D-D

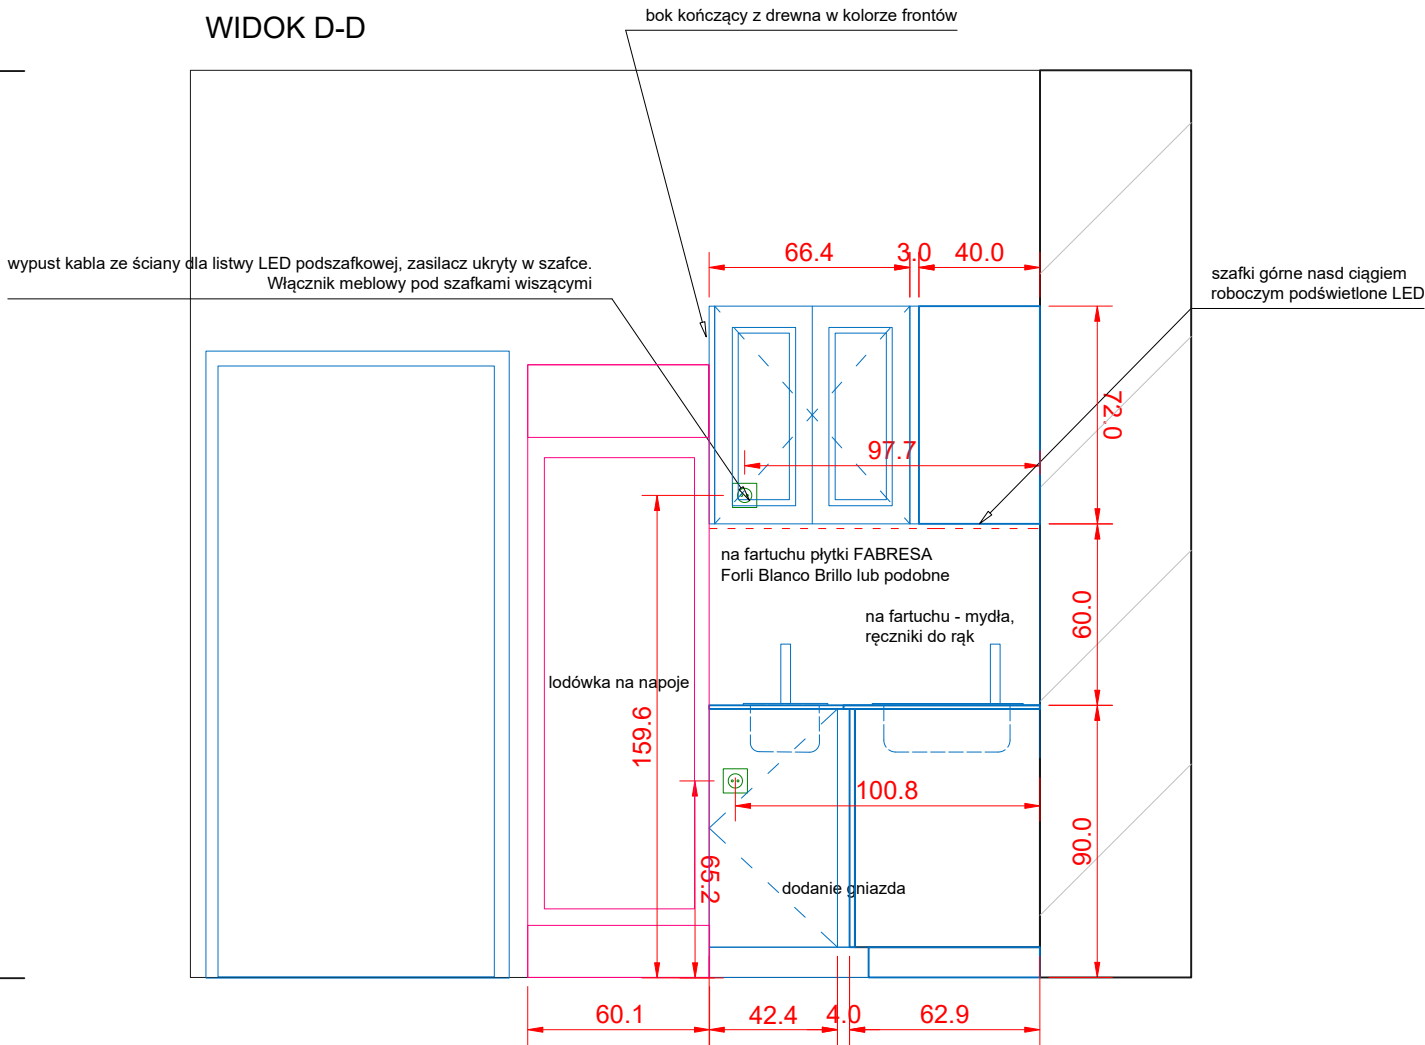

blat HPL kompaktowy Egger F206 ST9.

korpusy wszystkich szafek poza wyjątkami opisanymi na rysunkach - ze sklejki bejcowanej, lakierowanej twardym lakierem - kolor do wyboru na podstawie próbek.

fronty szafek, lady, obudowa witrny cukierniczej od frontu i boku przy drzwiczkach, drzwiczki baru - frezowane, lite drewno dębowe, o rustykalnym wyglądzie, lakierowany w macie, twardym lakierem. Kolor do wybrania na podstawie próbek

Szuflady Blum z samodociąganiem, wys. fronty powyżej 15 cm - z pełnymi bokami

UWAGA! Wymiary lady są podane bez koniecznych do dodania boków. Po wykonaniu pomiaru lady z natury, jeśli okaże się że trzeba będzie skrócić zabudowę między witrną a ścianą, proszę to zrobić kosztem szerokości szafki narożnej

INWESTOR  
Muzeum Okręgowe im. Stanisława Staszica w Pile

NAZWA PROJEKTU  
Koncepcja aranżacji wnętrz muzeum

LOKALIZACJA  
Browarna 7, 64-920 Piła

NAZWA RYSUNKU  
14a - zabudowa meblowa pom. 0/10 bar - klady ścian

SKALA  
1:25

JEDNOSTKA  
centymetr

FORMAT  
A2

DATA  
09.09.2025

14a

UWAGA! Wykonawcy są zobowiązani do wykonania własnych pomiarów i obliczeń konstrukcyjnych oraz dostosowania widocznego tu projektu koncepcyjnego do pomieszczenia