



WIDOK E-E

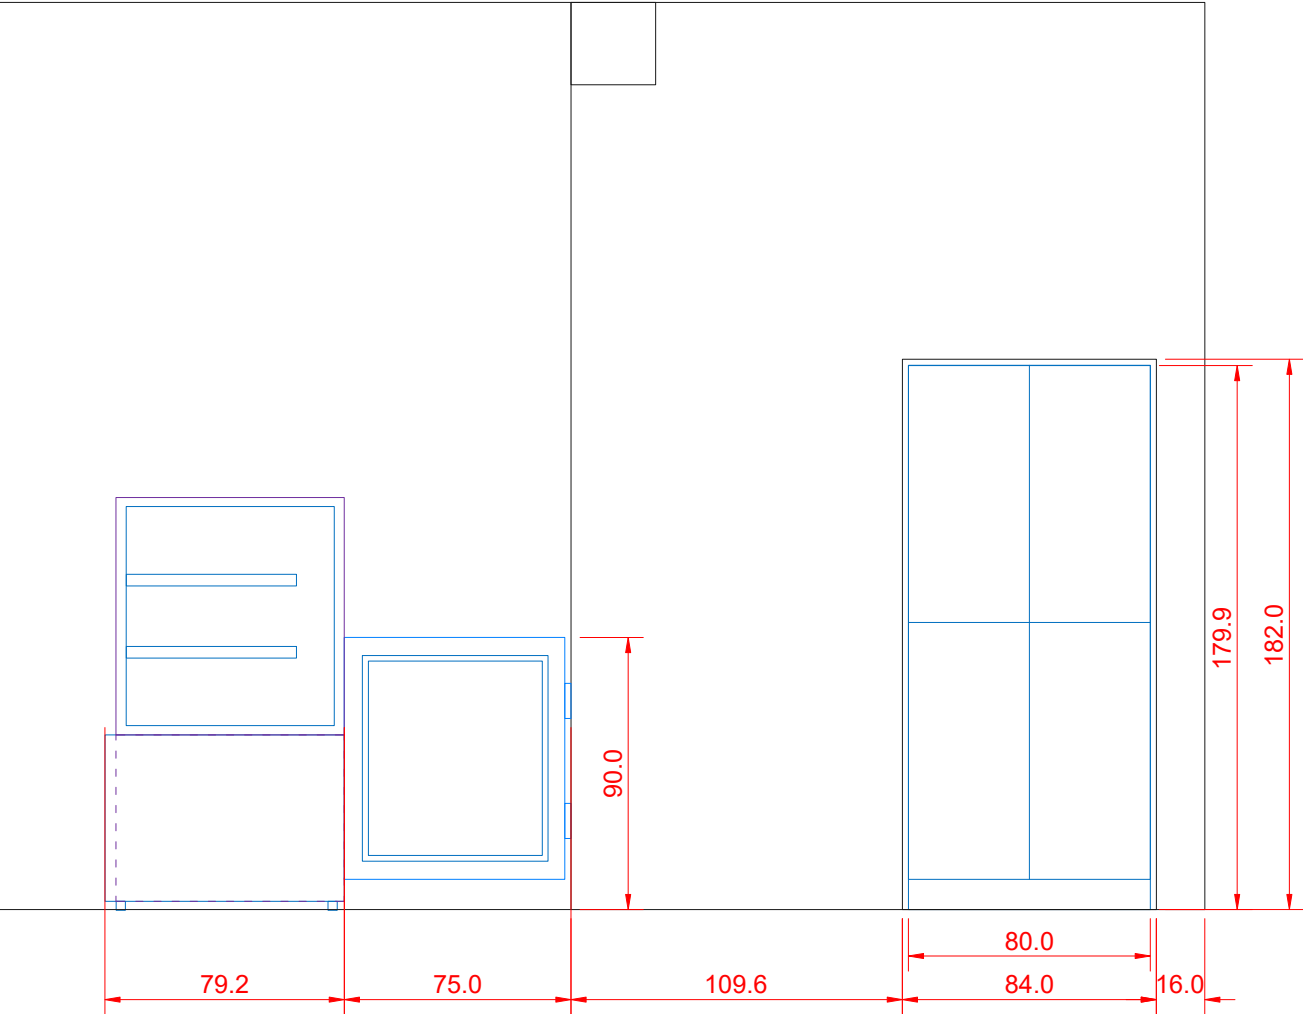

schemat wnętrza szafek wiszących

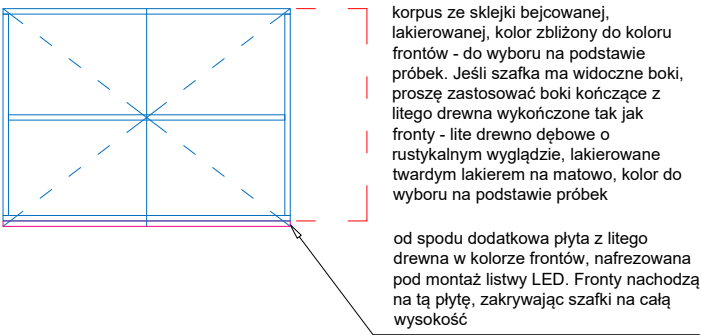

uchwyty meblowe - gałka porcelanowa, kolor metalowej części - w zależności od wybranego koloru drewna na frontach



INWESTOR Muzeum Okręgowe im. Stanisława Staszica w Pile		
NAZWA PROJEKTU Koncepcja aranżacji wnętrz muzeum		
LOKALIZACJA Browarna 7, 64-920 Piła		
NAZWA RYSUNKU 14a - zabudowa meblowa pom. 0/10 bar - klady ścian		
SKALA 1:25	JEDNOSTKA centymetr	14b
FORMAT A2	DATA 09.09.2025	
UWAGA! Wykonawcy są zobowiązani do wykonania własnych pomiarów i obliczeń konstrukcyjnych oraz dostosowania widocznego tu projektu koncepcyjnego do pomieszczenia		