


WIDOK A-A

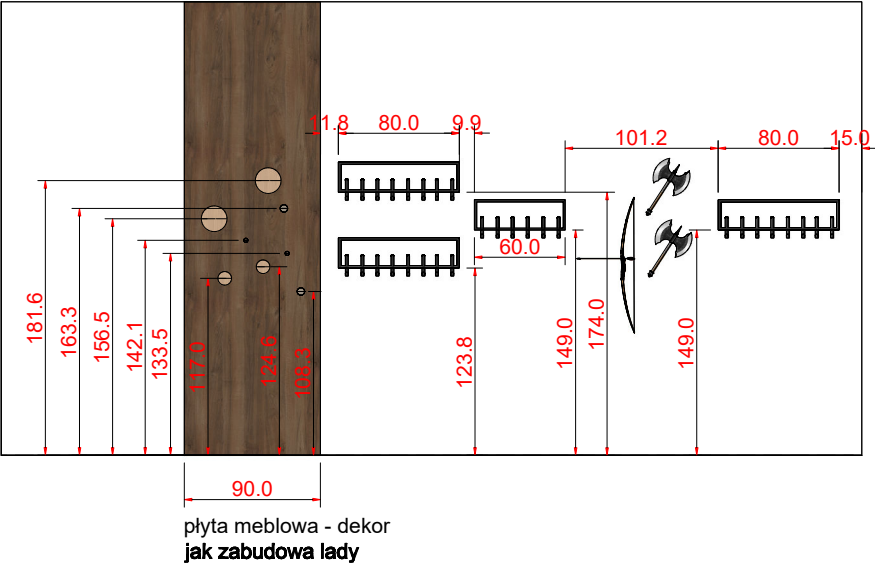

INWESTOR:  
Muzeum Okręgowe im. Stanisława Staszica w Pile

NAZWA PROJEKTU:  
Koncepcja aranżacji wnętrz muzeum

LOKALIZACJA:  
Browarna 7, 64-920 Piła

NAZWA PROJEKTU:  
26 - rzut funkcjonalny pom. 0/01, 0/0.3 korytarz + szatnia, widok na ścianę w szatni

SKALA: 1:50	JEDNOSTKA: centymetr
FORMAT: A3	DATA: 09.09.2025

UWAGA! Wykonawcy są zobowiązani do wykonania własnych pomiarów i obliczeń konstrukcyjnych oraz dostosowania widocznego tu projektu koncepcyjnego do pomieszczenia.