


MODUŁY

JINKO SOLAR JKM480N-60HL4 480 Wp - 104 szt.

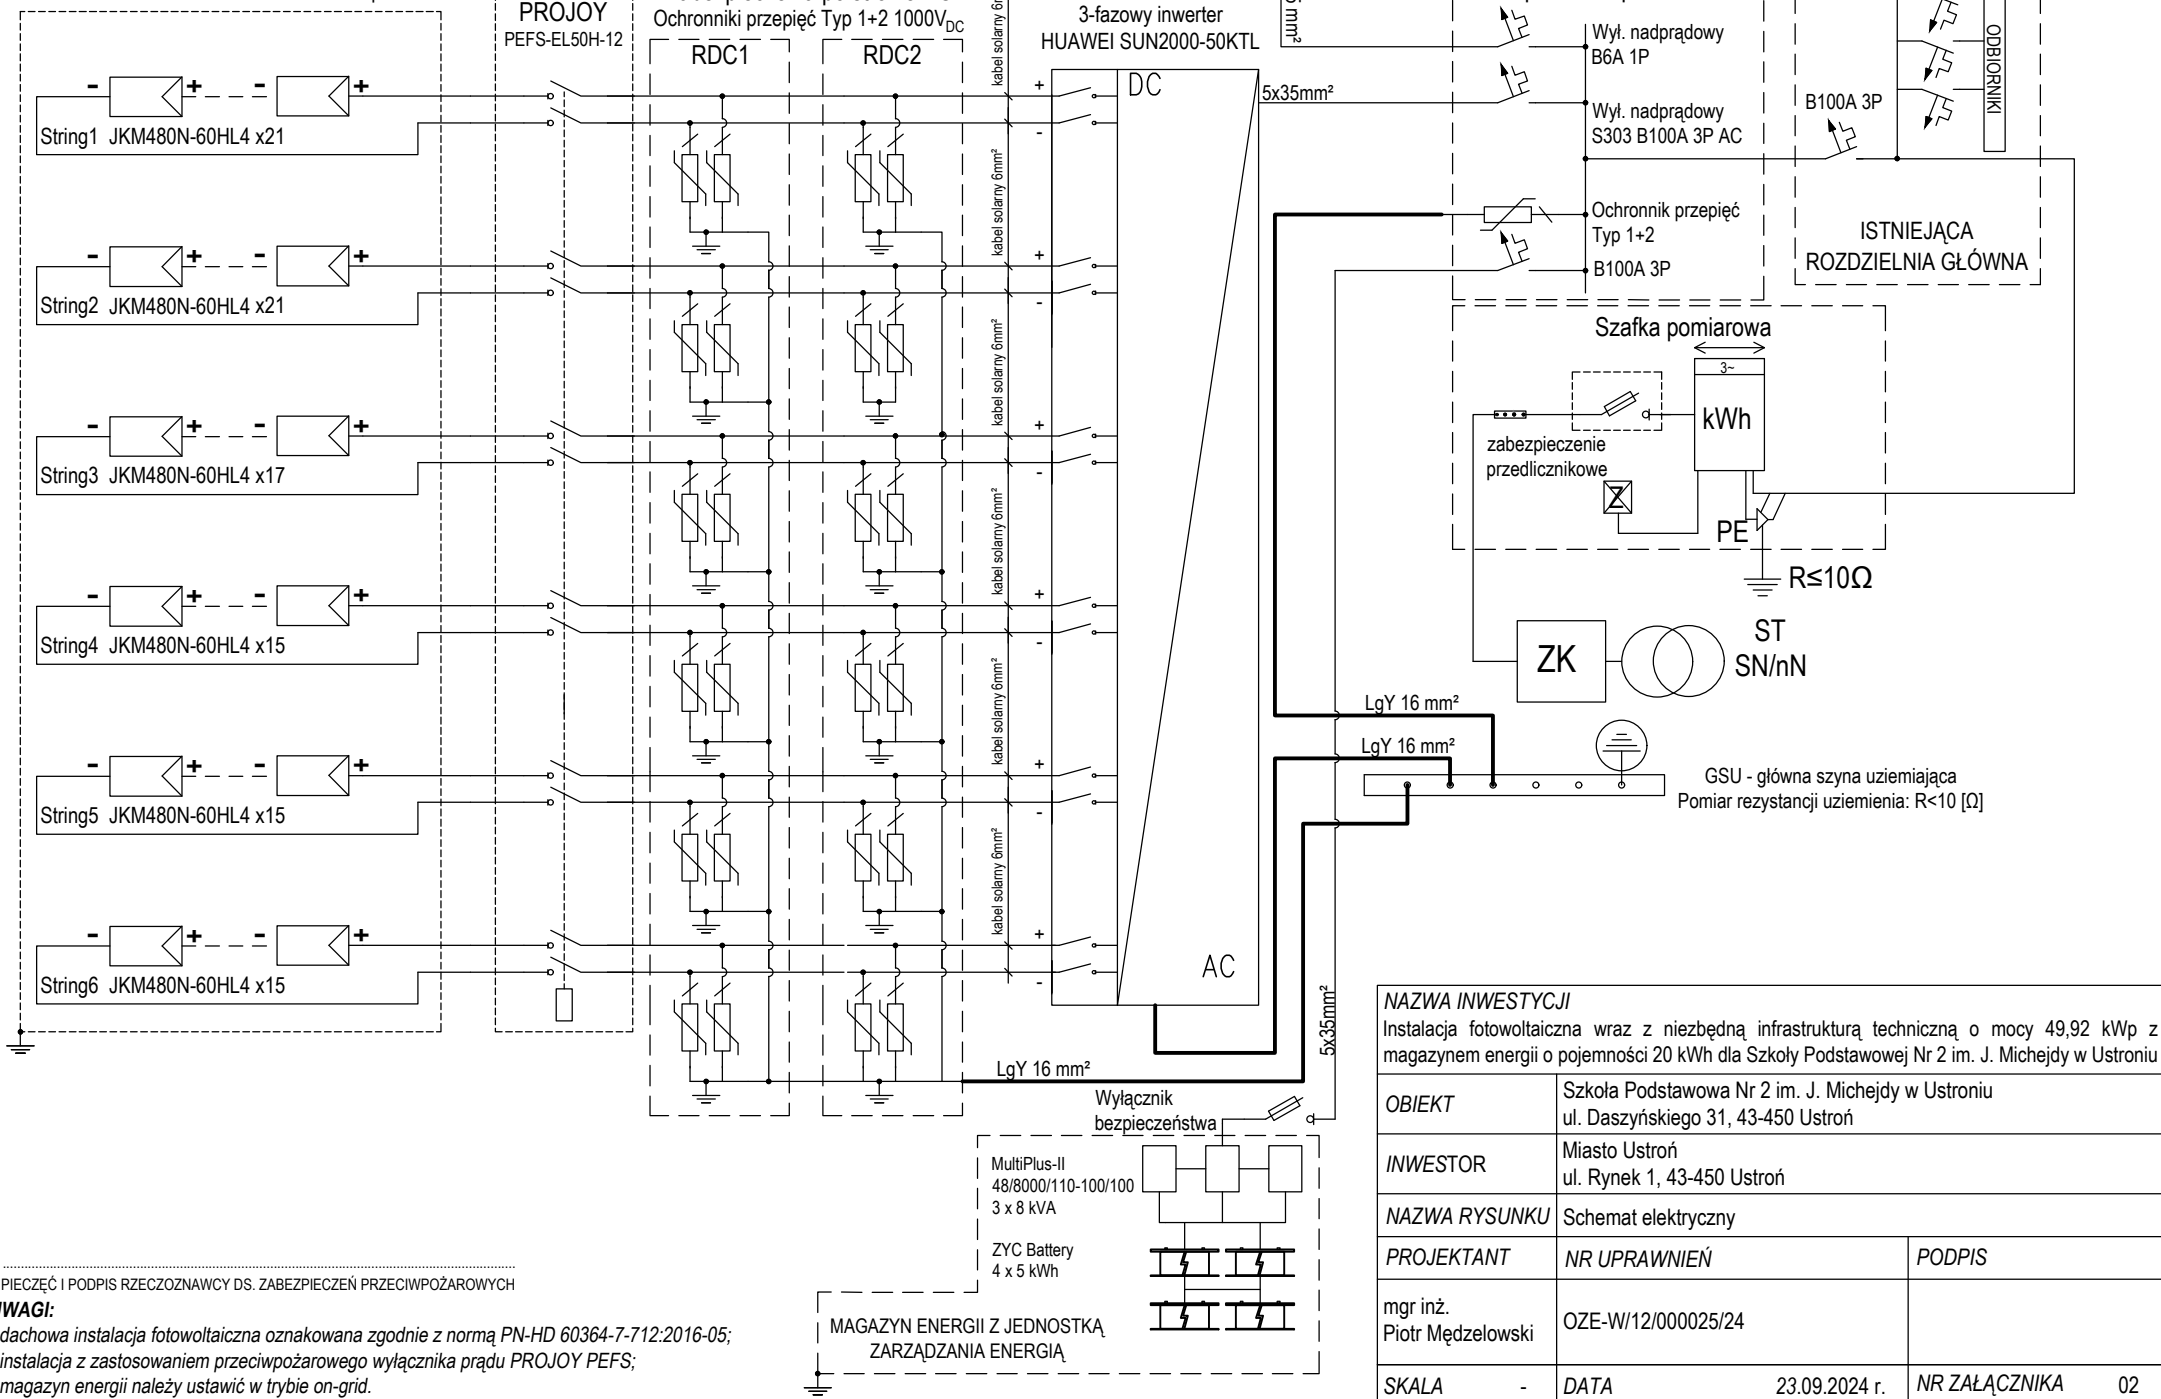

PIECZĘĆ I PODPIS RZECZOZNAWCY DS. ZABEZPIECZEŃ PRZECIWOPOŻAROWYCH

UWAGI:

- dachowa instalacja fotowoltaiczna oznakowana zgodnie z normą PN-HD 60364-7-712:2016-05;
- instalacja z zastosowaniem przeciwpożarowego wyłącznika prądu PROJOY PEFS;
- magazyn energii należy ustawić w trybie on-grid.

NAZWA INWESTYCJI

Instalacja fotowoltaiczna wraz z niezbędną infrastrukturą techniczną o mocy 49,92 kWp z magazynem energii o pojemności 20 kWh dla Szkoły Podstawowej Nr 2 im. J. Michejdy w Ustroniu

OBIEKT	Szkoła Podstawowa Nr 2 im. J. Michejdy w Ustroniu ul. Daszyńskiego 31, 43-450 Ustroń		
INWESTOR	Miasto Ustroń ul. Rynek 1, 43-450 Ustroń		
NAZWA RYSUNKU	Schemat elektryczny		
PROJEKTANT	NR UPRAWNIENI	PODPIS	
mgr inż. Piotr Mędzelowski	OZE-WI/12/000025/24		
SKALA	-	DATA	23.09.2024 r.
		NR ZAŁĄCZNIKA	02