OPIS WARSTW PRZEGRÓD POZIOMYCH

Posadzka na gruncie (PO1):
–płytki gresowe + klej gr. 2cm
–jastrych cementowy gr. 8cm
–folia PE
–styropian EPS 100–38, gr. 10cm
–2x papa termozgrzewalna
–beton klasy C12/15 gr. 12cm
–grunt rodzimy

Posadzka na gruncie (PO2):
–wykładzina PCV
–jastrych cementowy gr. 8cm
–folia PE
–styropian EPS 100–38, gr. 10cm
–2x papa termozgrzewalna
–beton klasy C12/15 gr. 12cm
–grunt rodzimy

Posadzka na gruncie (PO3):
–żywica epoksydowa (o fakturze skórki pomarańczy)
gr. 3mm – kolor RAL 7040
–posadzka żelbetowa beszowa z betonu klasy C25/30 (B30)
gr. 25cm zbrojenie wg. projektu konstrukcji
–folia PE
–styrodur gr. 8cm
–2x papa termozgrzewalna
–chudy beton gr. 15cm
–podbudowa z kruszywa łamanego frakcji 0–31,5mm gatunku II stabilizowanego mechanicznie gr. 15cm
– podbudowa z kruszywa frakcji 32–63mm gatunku II stabilizowanego mechanicznie gr. 12cm
–grunt rodzimy

Posadzka na gruncie (PO4):
–żywica epoksydowa (o fakturze skórki pomarańczy)
gr. 3mm – kolor RAL 9002
–jastrych cementowy gr. 10cm
–folia PE
–styropian EPS 100–38, gr. 10cm
–2x papa termozgrzewalna
–beton klasy C12/15 gr. 12cm
–grunt rodzimy

Dach nad częścią biurowo–socjalną (PD1):
–folio dachowa PCV–P gr. 1,5mm
–klin spadkowe z płyt 152kg/m
–wełna mineralna gr. 5cm – 8,50kg/m² = 0,040 W/mK
–wełna mineralna gr. 20cm – 19,00kg/m² = 0,038 W/mK
–folia PE – paroizolacja
–konstrukcja dachu wg projektu konstrukcji

Dach nad częścią hangarowa (PD2):
–folio dachowa PCV–P gr. 1,5mm
–klin spadkowe z płyt 152kg/m
–wełna mineralna gr. 5cm 8,50kg/m² = 0,040 W/mK
–wełna mineralna gr. 20cm = 19,00kg/m² = 0,038 W/mK
–folia PE – paroizolacja
–blacha trapezowa (konstrukcja dachu wg projektu konstrukcji)

Warstwy balkonu nad pomieszczeniem (PO6):
–deski kompozytowe systemowe gr. ok. 2,5cm
–legary systemowe wraz z podkładkami regulacyjnymi
–masa wyrównująca np. Sopro 523 lub równoważne w 3 warstwach o łącznej gr. 2,5mm w stanie suchym
–wylewka betonowa ze spadkiem z betonu C12/15 gr. 5cm
–polistyren ekstrudowany gr. 18cm – naprężenia ściskające 300 kPa, = 0,033 W/mK
–2x papa termozgrzewalna
–masa spadkowa np. Sopro RAM 3 (z podkładem warstwy czepnej HE 440) lub równoważna
–płyta żelbetowa wg projektu konstrukcji
–wełna mineralna gr. 10cm = 0,036 W/mK
–izolacja bitumiczna
–folia/tyvec

Warstwy balkonu (PO6k):
–mineralna płytka klinkierowa 71x240mm
–deski kompozytowe systemowe gr. ok. 2,5cm
–legary systemowe wraz z podkładkami regulacyjnymi
–masa wyrównująca np. Sopro 523 lub równoważne w 3 warstwach o łącznej gr. 2,5mm w stanie suchym
–wylewka betonowa ze spadkiem z betonu C12/15 gr. 5cm
–polistyren ekstrudowany gr. 18cm – naprężenia ściskające 300 kPa, = 0,033 W/mK
–2x papa termozgrzewalna
–masa spadkowa np. Sopro RAM 3 (z podkładem warstwy czepnej HE 440) lub równoważna
–płyta żelbetowa wg projektu konstrukcji,
–wełna mineralna gr. 10cm = 0,036 W/mK

Strop w korytarzach, wc (PS1):
–płytki gresowe gr. 2cm
–jastrych cementowy gr. 6cm
–folia PE
–styropian EPS 100–038 gr. 5cm
–folia PE
–konstrukcje wg projektu konstrukcji

Strop w pom. socjalnych, administracje, pokoju kierownika, archiwum (PS2):
–wykładzina tuftowana pętlikowa, z nitki, runo wykładziny
wikrotane z BCF Poliamidu 6
–jastrych cementowy gr. 7cm
–folia PE
–styropian EPS 100–038 gr. 5cm
–folia PE
–konstrukcje wg projektu konstrukcji

OPIS WARSTW PRZEGRÓD PIONOWYCH ZEWNĘTRZNYCH

Ściana zewnętrzna (SZ1):
–tynk gipsowy
–cegła silikatowa gr. 24cm
–wełna mineralna gr. 18cm = 0,036 W/mK
– przerwa dylatacyjna fasady wentylowanej wg wybranego systemu
– płyta typu ALUKOBOND lub równoważna

Ściana zewnętrzna (SZ2):
–tynk cementowo–wapienny
–cegła silikatowa gr. 24cm / cegła silikatowa gr. 30cm
–wełna mineralna gr. 18cm = 0,036 W/mK
– przerwa dylatacyjna fasady wentylowanej wg wybranego systemu
– płyta typu ALUKOBOND lub równoważna

Ściana zewnętrzna (SZ2a):
–tynk cementowo–wapienny
–ściana żelbetowa gr. 30cm
–wełna mineralna gr. 18cm = 0,036 W/mK
– przerwa dylatacyjna fasady wentylowanej wg wybranego systemu
– płyta typu ALUKOBOND lub równoważna

Ściana zewnętrzna (SZ3):
–tynk cementowo–wapienny
–bloczki z betonu komórkowego 30cm 0,045 W (m–K)
–cegła silikatowa gr. 24cm
–wełna mineralna gr. 18cm = 0,036 W/mK.
– przerwa dylatacyjna fasady wentylowanej wg wybranego systemu
– płyta typu ALUKOBOND lub równoważna

Ściana zewnętrzna attykowa (SZ4):
–folia dachowa PVC–P gr. 1,5mm
–wełno mineralna gr. 10cm = 0,036 W/mK
–ściana żelbetowej/wypełnienie cegła silikatowa gr. 15cm
–wełno mineralna gr. 18cm = 0,036 W/mK
– przerwa dylatacyjna fasady wentylowanej wg wybranego systemu
– płyta typu ALUKOBOND lub równoważna

Ściana zewnętrzna (SZ5):
–izolacja przeciwwodna
–ściana żelbetowa fundamentowa gr. 24cm
–izolacja przeciwwodna
–polistyren ekstrudowany gr. 12cm
–mata ochronno–drenażowa

Strop w pomieszczeniu socjalnym nr 8 (PS3):
–wykładzina naturalna homogeniczna
–jastrych cementowy gr. 7cm
–folia PE
–styropian EPS 100–038 gr. 5cm
–folia PE
–konstrukcje wg projektu konstrukcji

OPIS WARSTW PRZEGRÓD PIONOWYCH WEWNĘTRZNYCH

Ściana wewnętrzna (SW1):
–tynk gipsowy
–cegła silikatowa gr. 24cm
–bloczki z betonu komórkowego 10cm 0,045 W (m–K
–tynk cementowo–wapienny

Ściana wewnętrzna (SW2a):
–tynk gipsowy
–cegła silikatowa gr. 24cm
–ściana wykładzina rabunowa

Ściana wewnętrzna (SW2c):
–tynk gipsowy
–cegła silikatowa gr. 24cm
–wełno mineralna gr. 2,5cm = 0,036 W/mK
–płyta GKB wodoodporna 2x gr. 1,25cm,
–ściana wykładzina rabunowa

Ściana wewnętrzna (SW3a):
–ściana wykładzina rabunowa
–cegła silikatowa gr. 12cm
–ściana wykładzina rabunowa

Ściana wewnętrzna (SW3b):
–tynk gipsowy
–cegła silikatowa gr. 12cm
–ściana wykładzina rabunowa

Ściana wewnętrzna (SW3c):
–tynk gipsowy
–cegła silikatowa gr. 12cm
–tynk gipsowy

Ściana wewnętrzna (SW4):
–płytki ceramiczne + klej
–cegła silikatowa gr. 12cm
–płyta GKB wodoodporna 2x gr. 1,25cm
–rusz stalowy
–cegła silikatowa gr. 24cm
–tynk gipsowy

Ściana wewnętrzna (SW5):
–płytki ceramiczne + klej
–cegła silikatowa gr. 24cm
–bloczki z betonu komórkowego 10cm 0,045 W (m–K
–tynk cementowo–wapienny

Ściana wewnętrzna (SW7):
–płytki ceramiczne + klej
–cegła silikatowa gr. 24cm
–płyta GKB wodoodporna 2x gr. 1,25cm
–rusz stalowy
–cegła silikatowa gr. 24cm
–tynk gipsowy

Ściana wewnętrzna (SW8):
–płytki ceramiczne + klej
–cegła silikatowa gr. 24cm
–bloczki z betonu komórkowego 10cm 0,045 W (m–K
–tynk cementowo–wapienny

Ściana wewnętrzna (SW9):
–płytki ceramiczne + klej
–cegła silikatowa gr. 8cm
–wełna słabna na zapr. klejowej gr. 5cm, współczynnik
–paroba powietrzna
–cegła silikatowa gr. 8cm
–płytki ceramiczne + klej

Ściana wewnętrzna (SW10):
–tynk gipsowy
–cegła silikatowa gr. 8cm
–wełna słabna na zapr. klejowej gr. 5cm, współczynnik
–paroba powietrzna
–cegła silikatowa gr. 8cm
–tynk gipsowy

Ściana wewnętrzna (SW11):
–płyta GKB 2x gr. 1,25cm
–rusz stalowy + wełna mineralna gr. 8cm o współczyn
pochłaniania dźwięku min. 0,95
–płyta GKB wodoodporna 2x gr. 1,25cm,
–płytki ceramiczne + klej

Ściana wewnętrzna (SW12):
–płytki ceramiczne + klej
–cegła silikatowa
–cegła silikatowa gr. 12cm
–płytki ceramiczne + klej

Ściana wewnętrzna (SW13):
–tynk gipsowy
–cegła silikatowa gr. 24cm
–płytki ceramiczne + klej

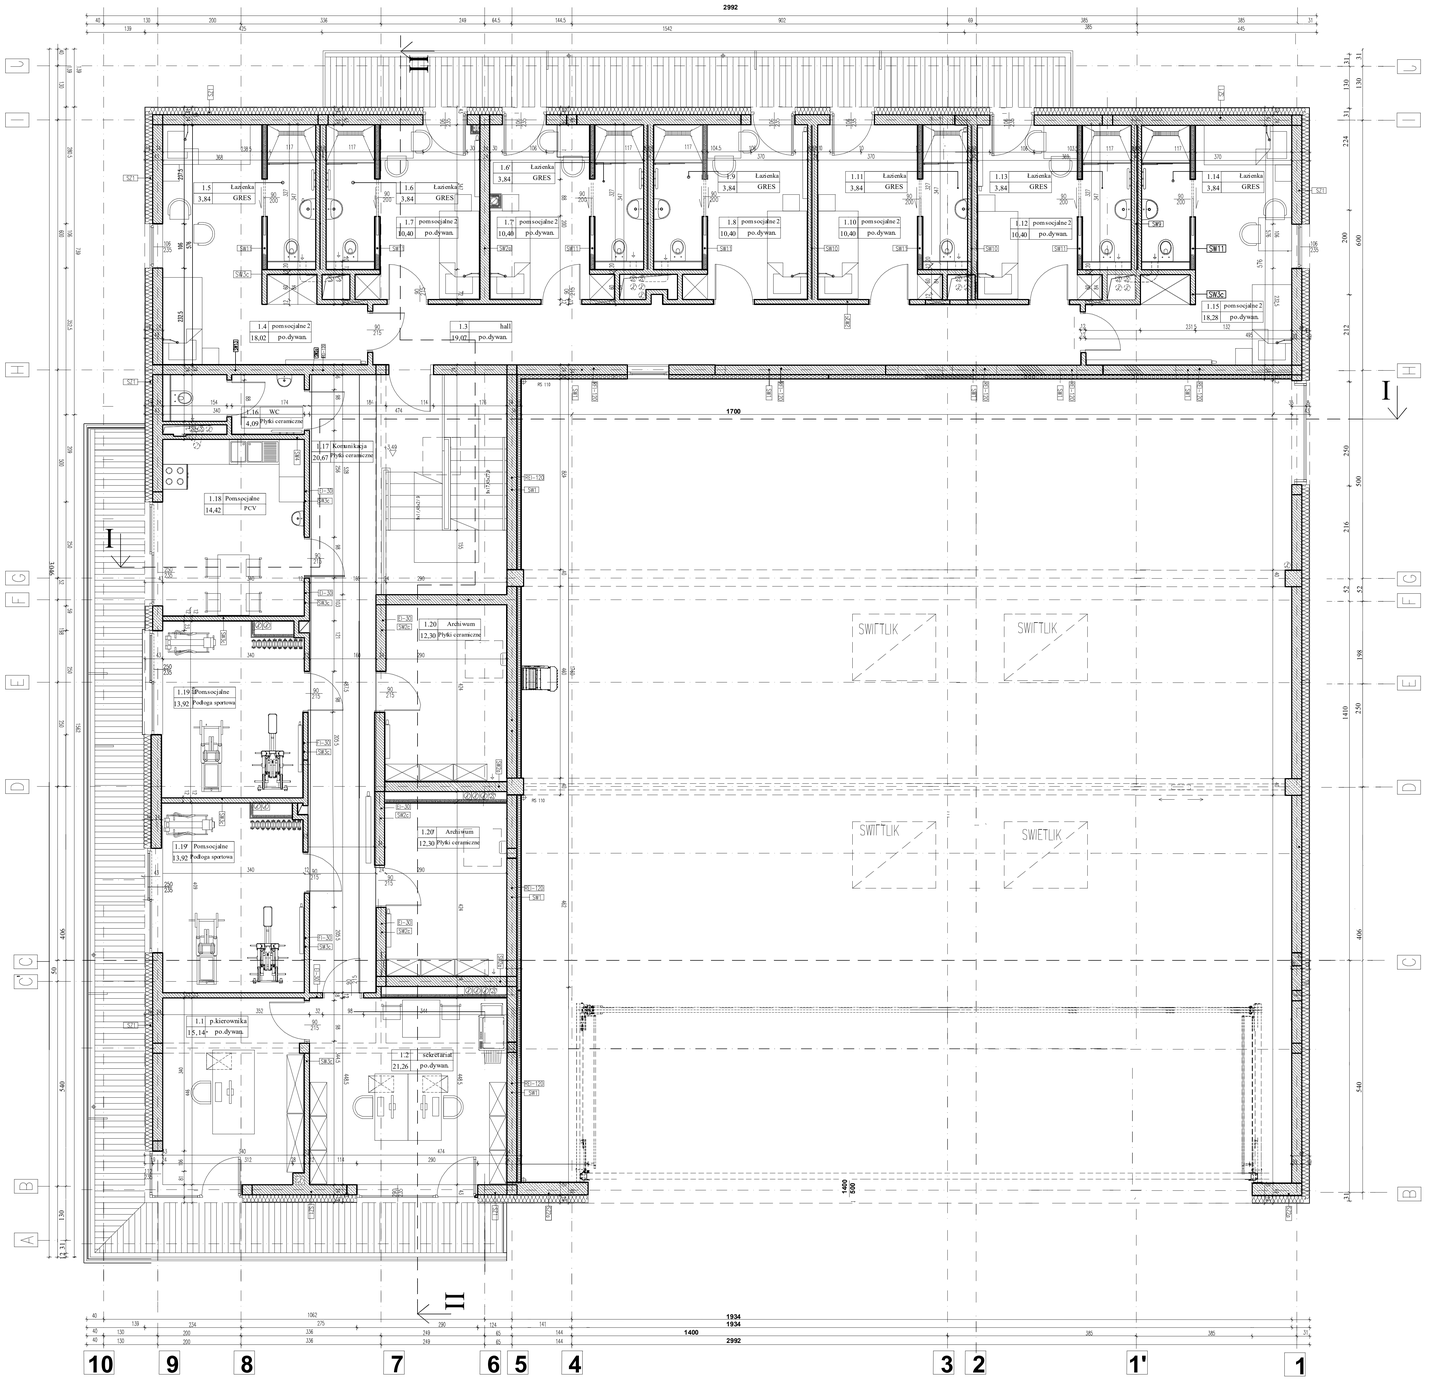

LP.	NAZWA POMIESZCZENIE	POSADZKA	POWIERZCHNIA (M2)
1.1	p.kierownika	po.dywan.	15,14
1.2	sekretariat	po.dywan.	21,26
1.3	hall	po.dywan.	19,07
1.4	pom socjalne 2	po.dywan.	18,02
1.5	Łazienka	GRES	3,84
1.6	Łazienka	GRES	3,84
1.7	pom socjalne 2	po.dywan.	10,40
1.6'	Łazienka	GRES	3,84
1.7'	pom socjalne 2	po.dywan.	10,40
1.8	pom socjalne 2	po.dywan.	10,40
1.9	Łazienka	GRES	3,84
1.10	pom socjalne 2	po.dywan.	10,40
1.11	Łazienka	GRES	3,84
1.12	pom socjalne 2	po.dywan.	10,40
1.13	Łazienka	GRES	3,84
1.14	Łazienka	GRES	3,84
1.15	pom socjalne 2	po.dywan.	18,28
1.16	WC	Płytki ceramiczne	4,09
1.17	Komunikacja	Płytki ceramiczne	20,67
1.18	Pom.socjalne	PCV	14,42
1.19	Pom.socjalne	Podłoga sportowa	13,92
1.19'	Pom.socjalne	Podłoga sportowa	13,92
1.20	Archiwum	Płytki ceramiczne	12,30
1.20'	Archiwum	Płytki ceramiczne	12,30
		RAZEM:	262,27

RAZEM POWIERZCHNIA BUDYNKU-908,87M2

Barbara Filipowska B.V.F.K. STUDIO, UL.ROZRYWKA 20/12 31-419 KRAKÓW	B.V. F.K.
Inwestor	Lotnicze Pogotowie Ratunkowe ul. Księżycowa 5 01-934 Warszawa
Adres obiektu	DZ.NR 56/1,56/2OBR 0037 Koszalin
Temat	PROJEKT KONCEPCYJNY BAZY HEMS KOSZALIN PROJEKT BAZY ŚMIGŁOWCOWEJ I SŁUŻBY RATOWNICTWA MEDYCZNEGO (HEMS)
TEMAT RYSUNKI	RZUT I PIĘTRA
SKALA	1:50
PROJEKTANT	Barbara Filipowska-Karpow
UPRAWNIENIA PODPIS	MPOA/0213/2011
WSPÓŁPRACA	Wasiliy Karpow
SPRAWDZAJĄCY	mgr Inż. Arch. Krzysztof Wasilewski
UPRAWNIENIA PODPIS	MPOA/0742/2014
DATA	15.092022 NR RYS. 03