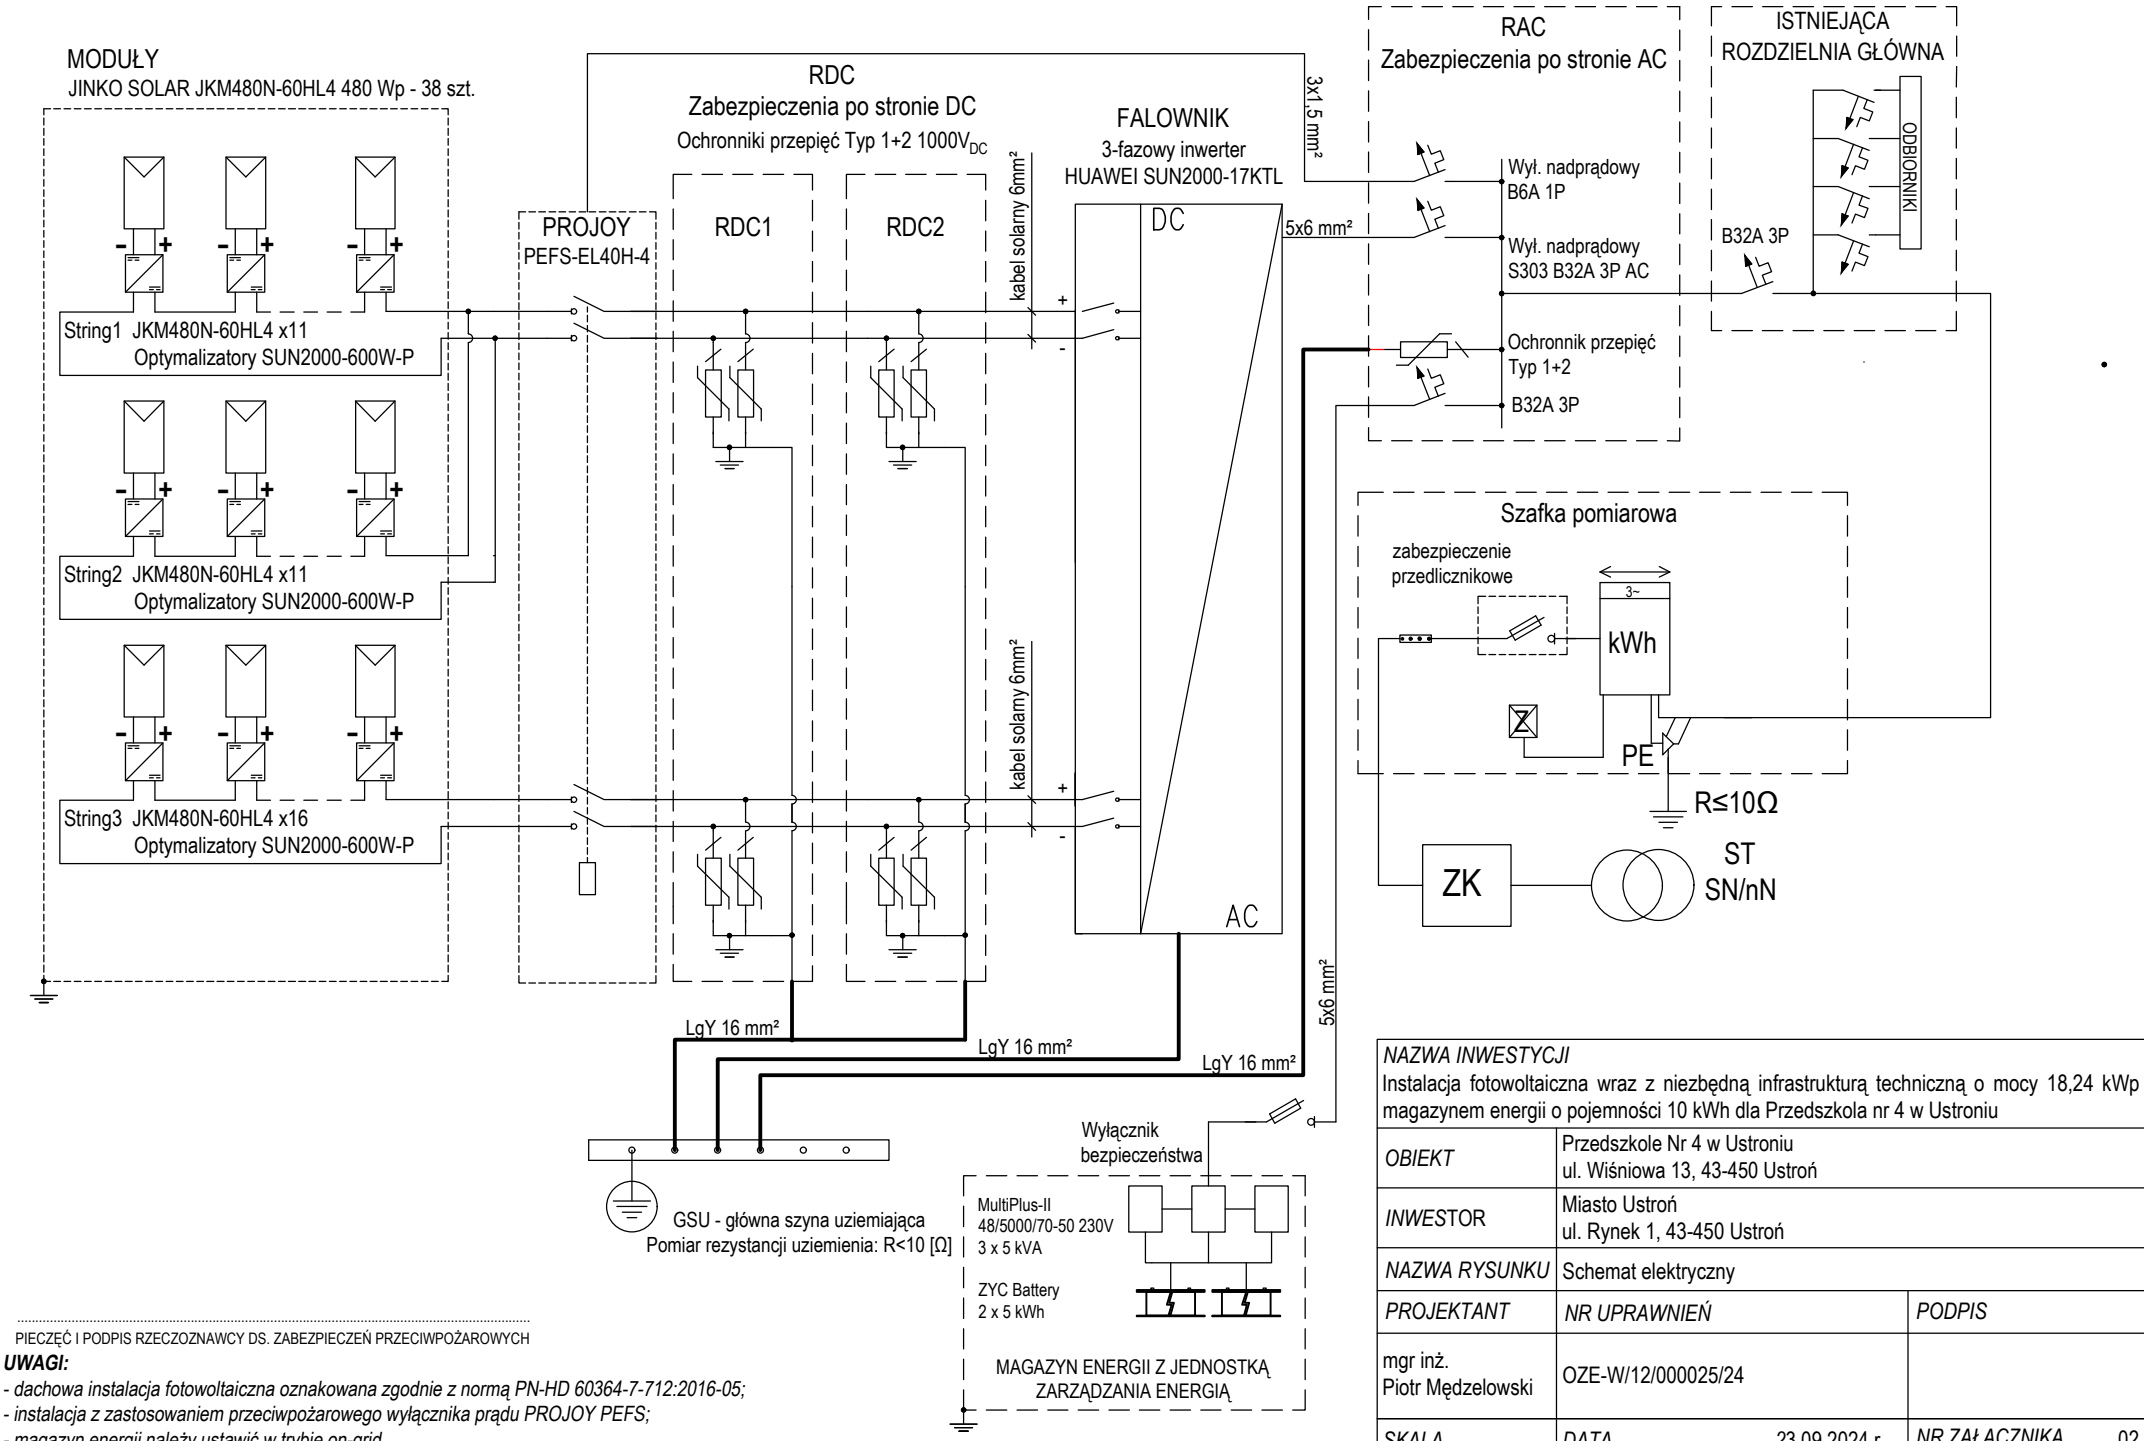

PIECZĘĆ I PODPIS RZECZOZNAWCY DS. ZABEZPIECZEŃ PRZECIWPOŻAROWYCH

UWAGI:

- dachowa instalacja fotowoltaiczna oznakowana zgodnie z normą PN-HD 60364-7-712:2016-05;

- instalacja z zastosowaniem przeciwpożarowego wyłącznika prądu PROJOY PEFS;

- magazyn energii należy ustawić w trybie on-grid.

NAZWA INWESTYCJI	Instalacja fotowoltaiczna wraz z niezbędną infrastrukturą techniczną o mocy 18,24 kWp z magazynem energii o pojemności 10 kWh dla Przedszkola nr 4 w Ustroniu		
OBIEKT	Przedszkole Nr 4 w Ustroniu ul. Wiśniowa 13, 43-450 Ustroń		
INWESTOR	Miasto Ustroń ul. Rynek 1, 43-450 Ustroń		
NAZWA RYSUNKU	Schemat elektryczny		
PROJEKTANT	*NR UPRAWNIEŃ*		*PODPIS*
mgr inż. Piotr Mędzelowski	OZE-W/12/000025/24		
SKALA -	*DATA*	23.09.2024 r.	*NR ZAŁĄCZNIKA* 02