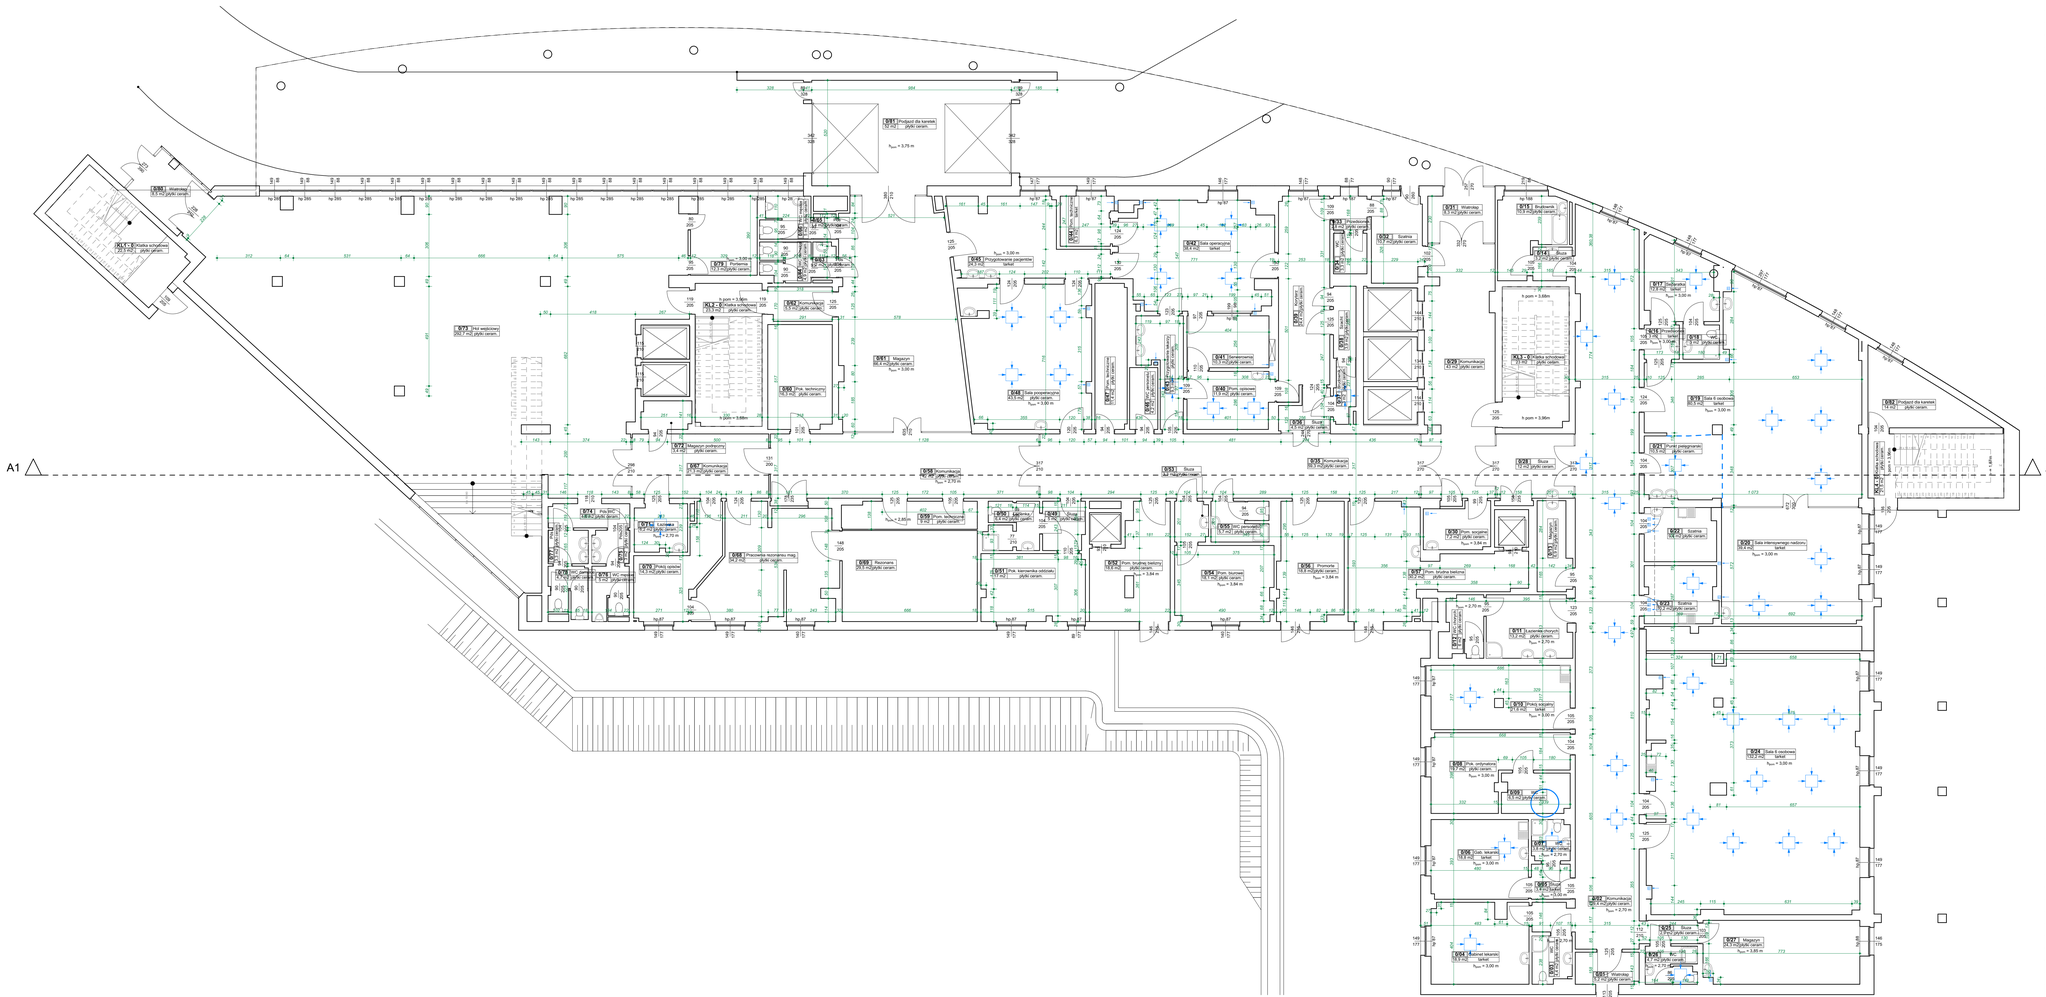

Zestawienie pomieszczeń

Nr	Nazwa strefy	Powierzchnia
0/01	Wiatrołap	5,4
0/02	Komunikacja	129,9
0/03	WC	4,4
0/04	Gabinet lekarski	18,9
0/05	Śluza	3,4
0/06	Gab. lekarski	18,8
0/07	WC	3,8
0/08	Pok. ordynatora	19,7
0/09	WC	6,5
0/10	Pokój socjalny	21,7
0/11	Łazienka chorych	13,2
0/12	WC chorych	6,0
0/13	Magazyn	6,9
0/14	Śluza	3,2
0/15	Brudownik	10,9
0/16	Przedsionek	3,1
0/17	Separatka	12,8
0/18	WC	3,0
0/19	Sala 6 osobowa	80,6
0/20	Sala intensywnego nadzoru	39,4
0/21	Punkt pielęgniarski	10,6
0/22	Szatnia	9,5
0/23	Szatnia	10,2
0/24	Sala 6 osobowa	132,2
0/25	Śluza	2,9
0/26	WC	4,7
0/27	Magazyn	24,3
0/28	Śluza	12,1
0/29	Komunikacja	43,1
0/30	Pom. socjalne	7,2
0/31	Wiatrołap	9,0
0/32	Szatnia	10,9
0/33	Przedsionek	2,8
0/34	WC	3,3
0/35	Komunikacja	59,5
0/36	Śluza	4,6
0/37	Brudownik	3,0
0/38	Szacht	3,9
0/39	Korytarz	24,4
0/40	Pom. opisowe	11,9
0/41	Serwerownia	10,3
0/42	Sala operacyjna	38,7
0/43	Przygotowanie lekarzy	9,4
0/44	Pom. techniczne	6,3
0/45	Przygotowanie pacjentów	24,4
0/46	WC personelu	4,2
0/47	Pom. techniczne	11,4
0/48	Sala pooperacyjna	43,7
0/49	Śluza	5,0
0/50	Łazienka	6,4
0/51	Pok. kierownika oddziału	17,0
0/52	Pom. brudnej bielizny	18,6
0/53	Śluza	3,3
0/54	Pom. biurowe	18,1
0/55	WC personelu	5,7
0/56	Promorte	18,8
0/57	Pom. brudna bielizna	30,2
0/58	Komunikacja	42,0
0/59	Pom. techniczne	9,0
0/60	Pok. techniczny	16,4
0/61	Magazyn	66,4
0/62	Komunikacja	5,8
0/63	Pds	2,0
0/64	WC damskie	4,9
0/65	Pds	1,4
0/66	WC męskie	5,0
0/67	Komunikacja	21,3
0/68	Pracownia rezonansu mag.	34,2
0/69	Rezonans	29,5
0/70	Pokój opisów	14,3
0/71	Łazienka	6,3
0/72	Magazyn podręczny	3,4
0/73	Hol wejściowy	293,0
0/74	Pds WC	4,8
0/75	Pds	3,0
0/76	WC męskie	5,0
0/77	Pds	3,3
0/78	WC damskie	4,7
0/79	Portiernia	12,4
0/80	Wiatrołap	9,0
0/81	Podjazd dla karetek	52,9
0/82	Podjazd dla karetek	14,1
KL1 - 0	Klatka schodowa	22,7
KL2 - 0	Klatka schodowa	23,4
KL3 - 0	Klatka schodowa	23,1
KL4 - 0	Klatka schodowa	21,7
		1 828,2 m²

RZUT PARTERU

SCHEMAT BUDYNKU

Jednostka projektowa:
CANEA Inżynieria i Konsalting - Artur Polakiewicz
25-035 Kielce, Al. Legionów 24
tel: (41) 344-7000, fax: (41) 343-7140, e-mail: biuro@canea.com.pl

Inwestor: WOJEWÓDZKI SZPITAL ZESPOLONY W KIELCACH

Temat: *INWENTARYZACJA BUDYNKÓW WOJEWÓDZKIEGO SZPITALA ZESPOLONEGO W KIELCACH*

Zadanie: ***INWENTARYZACJA BUDYNKU NR 13 ŚWIETOKRZYSKIE CENTRUM KARDIOLOGII***

Adres obiektu:	Kielce, ul. Grunwaldzka 45		
Rewizja:	A	Branża:	ARCHITEKTURA
Nr proj.	15-03-01	Etap:	INWENTARYZACJA BUDOWLANA
Data:	03.2015		
FUNKCJA	NAZWISKO		PODPIS
Opracował:	mgr inż. Artur Polakiewicz nr upr. GW/0062/POOK/05		
Tytuł:	RZUT PARTERU	Skala:	1:100
		Rys.	INW-002