


ELEWACJA WSCHODNIA

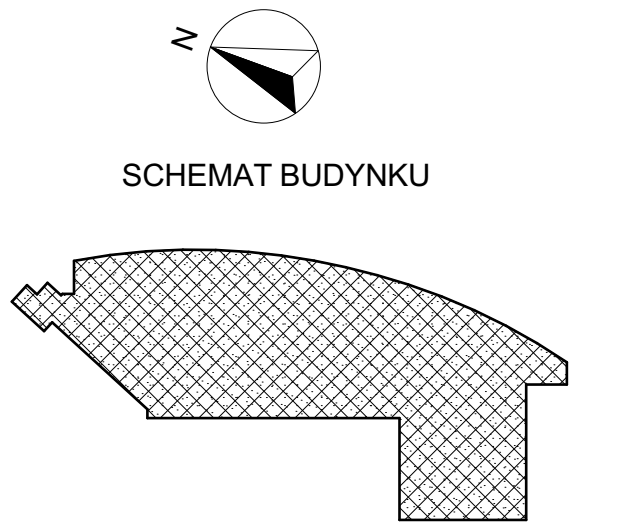

Jednostka projektowa: CANEA CANEA Inżynieria i Komputery - Artur Polański 25-035 Kielce, Al. Legionów 3/4 tel: (41) 344-7000; fax: (41) 344-77-80; e-mail: biuro@canea.com.pl	
Inwestor: WOJEWÓDZKI SZPITAL ZESPOŁONY W KIELCACH	
Temat: INWENTARYZACJA BUDYNKÓW WOJEWÓDZKIEGO SZPITALA ZESPOŁONEGO W KIELCACH	
Zadanie: INWENTARYZACJA BUDYNKU NR 12 ŚWIĘTOKRZYSKIE CENTRUM KARDIOLOGII	
Adres obiektu: Kielce, ul. Grunwaldzka 45	
Rewizja: A	Branda: ARCHITEKTURA
Nr projektu: 15-033-01	Etap: INWENTARYZACJA BUDOWLANA
Data: 03.2015	
FUNKCJA	NAZWISKO
Opracował:	mgr inż. Artur Polański inż. p. S.WOJASZCZYŃSKI
Tytuł:	Podpis
ELEWACJA WSCHODNIA	Skala: 1:100
	Rys.: INW-012