


LOKALIZACJA WYMIENIANYCH STARYCH OKIEN NA PROJEKTOWANE OKNA O PROFILACH CIEPŁYCH.

LOKALIZACJA WYMIENIANYCH STARYCH OKIEN NA PROJEKTOWANE OKNA O PROFILACH CIEPŁYCH.

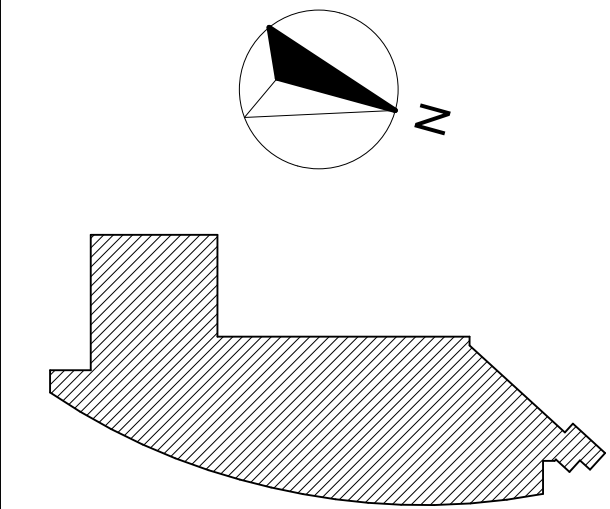

UWAGI:
1.2. Uwagi na specyfikację obiektu użytkownika, w przypadku dodatkowych zmian:
1.3. Zmianach w projekcie, zaleca się, aby projektant wykonał je w formie dodatkowych rysunków.
2. Wzrost kosztów realizacji projektu, zaleca się, aby projektant wykonał je w formie dodatkowych rysunków.
3. Niektóre rysunki stanowią integralną część wieloetapowego projektu wykonawczego i należy je wykonać zgodnie z opisem technicznym i projektem kosztów.

Podpis:
projektant

CANEAM
CANEAM Inżynieria i Komputery - Artur Polakowski
25-035 Kielce, Al. Legionów 3/4
tel. (41) 344-7700; fax. (41) 344-77-86; e-mail: biuro@caneam.com.pl

Wojewódzki Szpital Zespolony,
ul. Grunwaldzka 45, 25-736 Kielce

Inwestycja:
TERMO-MODERNIZACJA OBIEKTÓW WOJEWÓDZKIEGO SZPITALA ZESPOLONEGO
W KIELCACH
ŚWIĘTOKRZYSKIE CENTRUM KARDIOLOGII

Adres obiektu: działki nr ew. 360/13 obręb 015 i 360/18 obręb 015
25-736 Kielce, ul. Grunwaldzka 45

Rodzaj: A Branża: ARCHITEKTURA

Nr proj.: 18-02-01 Faza: PROJEKT
Data: 05. 2019. WYKONAWCZY

FUNKCJA: NAZWISKO: PODPIS

Projektant: mgr inż. arch. Agnieszka Chyba
mgr inż. arch. Agnieszka Chyba

Opisano: Barbara Wójcik

Sprawdził:

Typ: LOKALIZACJA WYMIENIANYCH STARYCH OKIEN NA PROJEKTOWANE OKNA O PROFILACH CIEPŁYCH.

Skala: 1:500
Rys.: PW-ARCH-005