


Województwo: świętokrzyskie
Miasto Kielce
Jednostka ewidencyjna: 266101_1, Kielce
Obręb ewidencyjny: 0015

Miasto Kielce
Mapa zasadnicza
Skala 1:1000

Układ współrzędnych płaskich prostokątnych: PL-2000/7
Układ wysokościowy: PL-KRON86-NH
Godło: 7.143.17.13.1, 7.143.17.13.2

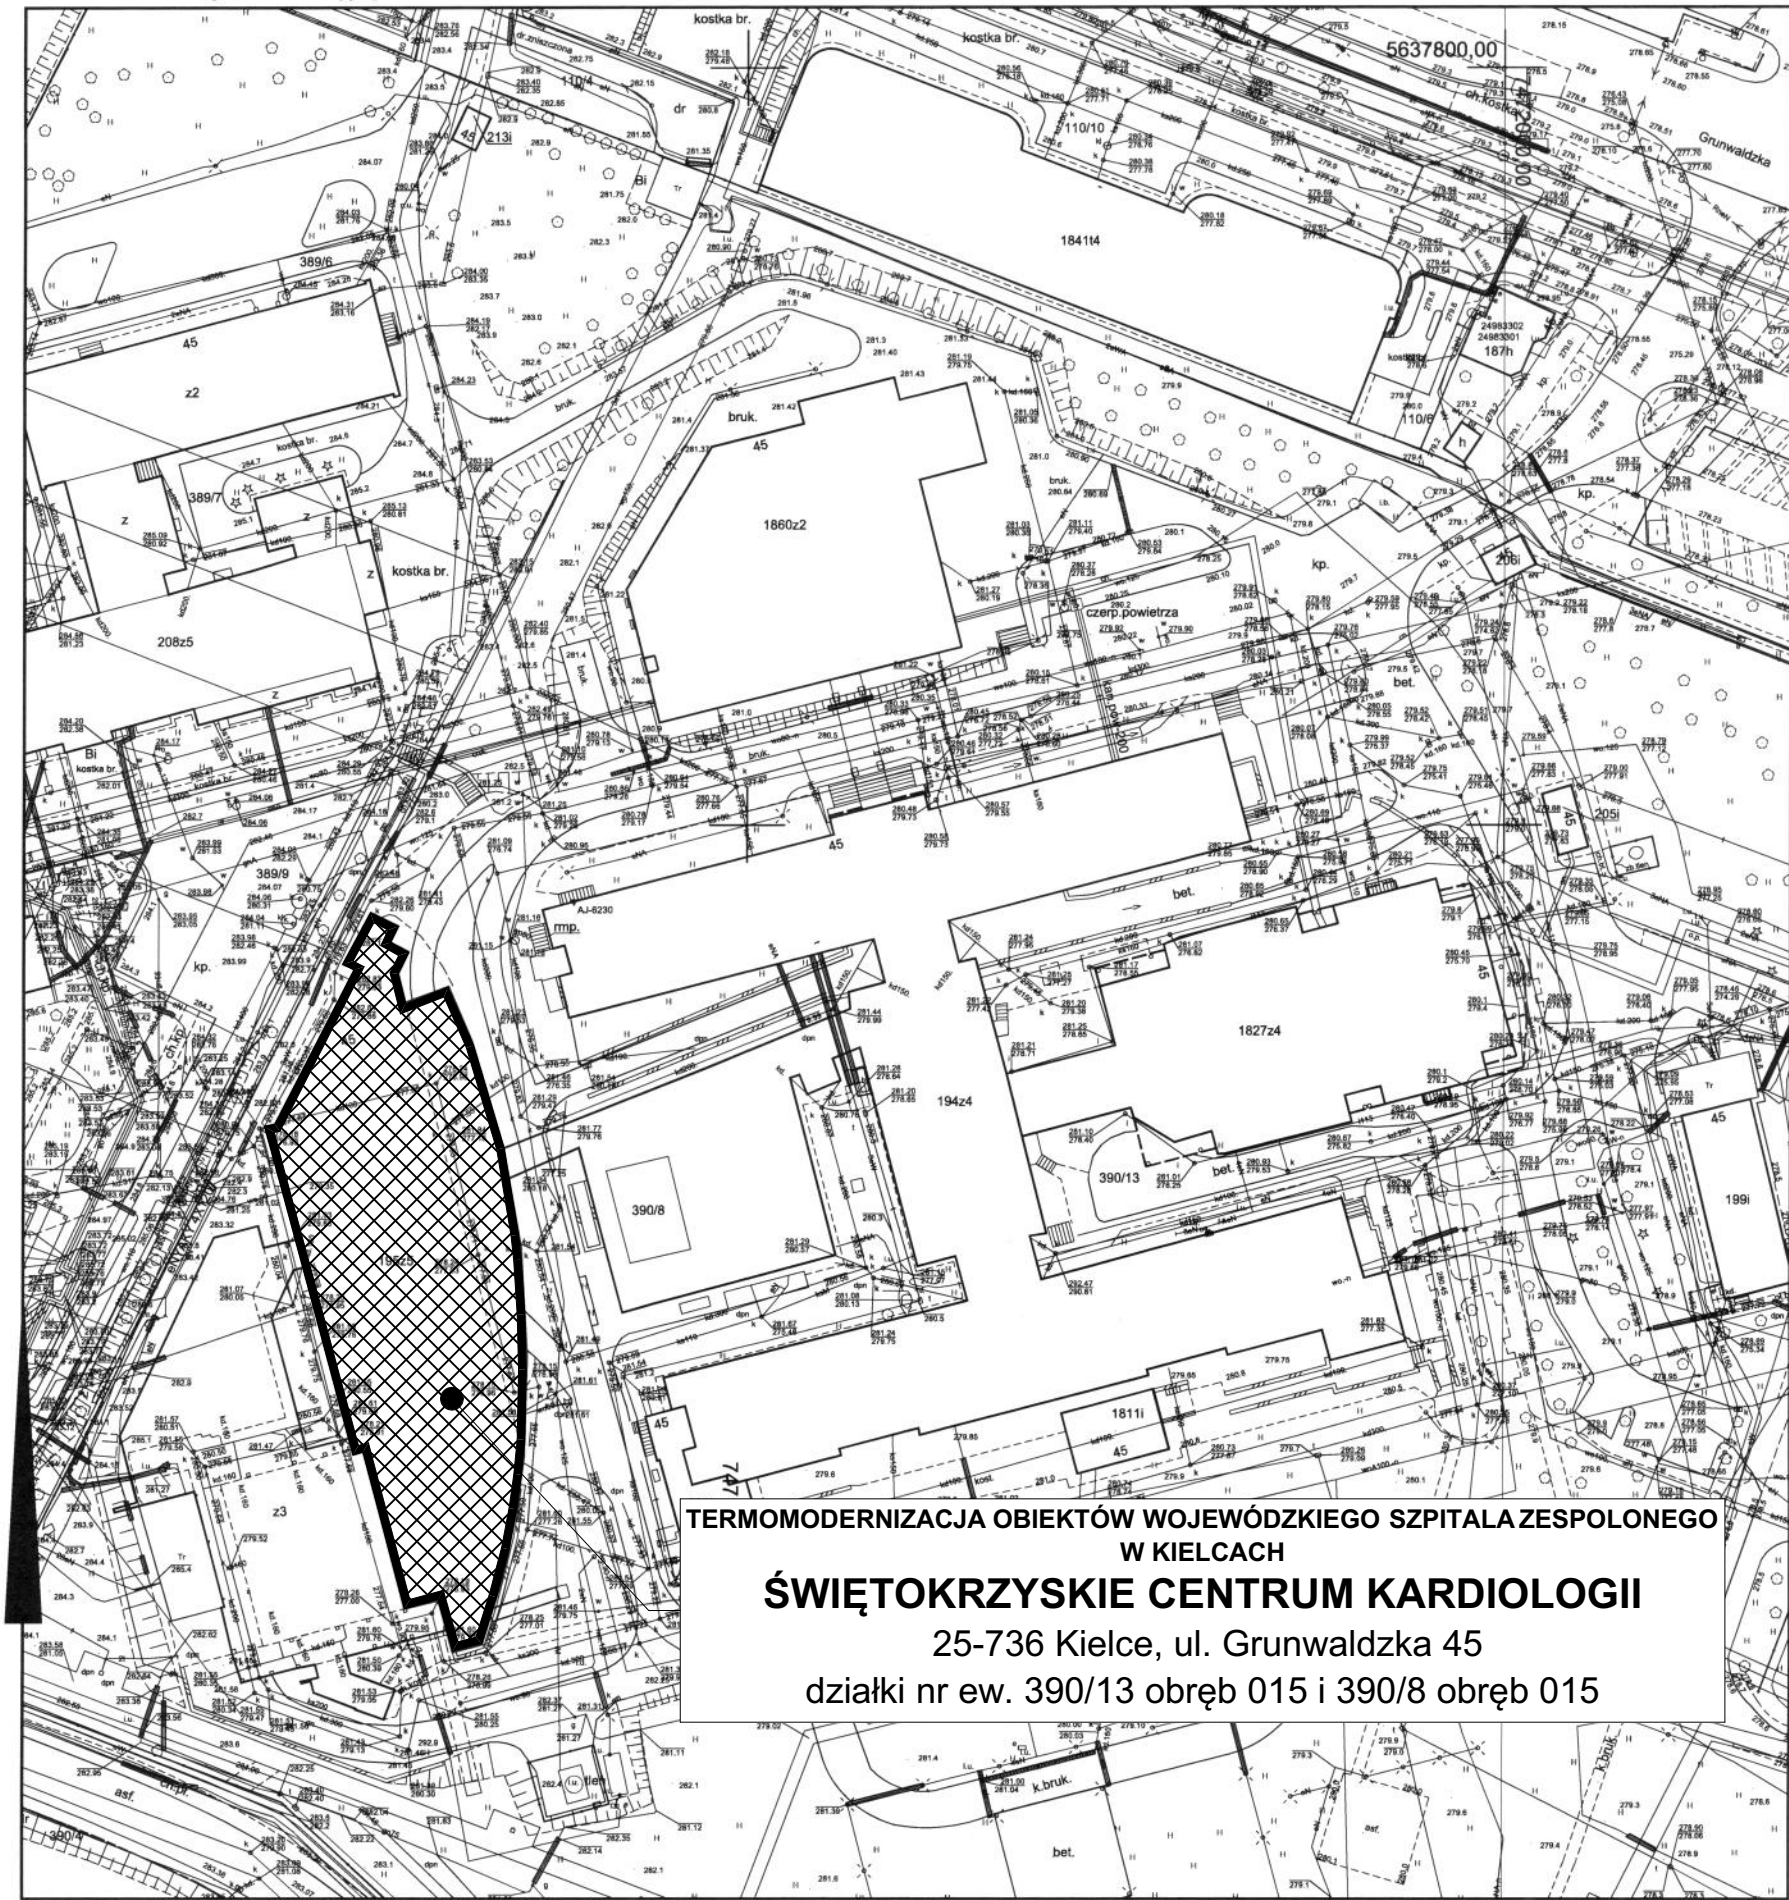

TERMOMODERNIZACJA OBIEKTÓW WOJEWÓDZKIEGO SZPITALA ZESPOLONEGO
W KIELCACH
ŚWIĘTOKRZYSKIE CENTRUM KARDIOLOGII
25-736 Kielce, ul. Grunwaldzka 45
działki nr ew. 390/13 obręb 015 i 390/8 obręb 015

Poświadczam zgodność niniejszej kopii z treścią materiału państwowego zasobu geodezyjnego i kartograficznego	
Organ prowadzący państwowy zasób geodezyjny i kartograficzny	PREZYDENT MIASTA KIELCE
Nazwa materiału zasobu	MAPA ZASADNICZA
Identyfikator ewidencyjny materiału zasobu	P.2661.2009.1948
Data wykonania kopii	16.03.2018
Imię, nazwisko i podpis osoby reprezentującej organ	

Wniosek: GNG.VI.6642.824. 2018
z dnia: 16.03.2018

Katarzyna Głowacka
(osoba tworząca wydruk)

- UWAGI:
1. Z uwagi na specyfikację obiektu użytkowanego, w przypadku dodatkowych prac nie zawartych w przedmiotowym zakresie prac projektowych wymagana jest konsultacja z Inwestorem i autorem projektu
 2. Wszelkie przyjęte w fazie realizacji zamienne rozwiązania techniczne i technologiczne należy bezwzględnie konsultować i zatwierdzić z autorem niniejszego opracowania
 3. Niniejszy rysunek stanowi integralną część wielobranżowego projektu wykonawczego i należy rozpatrywać go łącznie z opisem technicznym i projektami branż

Jednostka projektowa:
CANEAM
CANEA Inżynieria i Komputery - Artur Polakowski
25-035 Kielce, Al. Legionów 3/4
tel: (41) 344-7000; fax: (41) 344-77-80; e-mail: biuro@canea.com.pl

Inwestor:
WOJEWÓDZKI SZPITAL ZESPOLONY,
ul. Grunwaldzka 45, 25-736 Kielce

Inwestycja:
TERMOMODERNIZACJA OBIEKTÓW WOJEWÓDZKIEGO SZPITALA ZESPOLONEGO W KIELCACH ŚWIĘTOKRZYSKIE CENTRUM KARDIOLOGII

Adres obiektu: działki nr ew. 390/13 obręb 015 i 390/8 obręb 015
25-736 Kielce, ul. Grunwaldzka 45

Rewizja: A Branża: ARCHITEKTURA

Nr proj.: 18-02-01 Faza: PROJEKT WYKONAWCZY

FUNKCJA	NAZWISKO	PODPIS
Projektował:	mgr inż. arch. Angelika Chyb nr upr. 212/SWOKK/2015	
Opracował:	Bożena Walczak	

Sprawdził:		
------------	--	--

Tytuł: SYTUACJA Skala: 1:1000
Rys.: SYT-001