


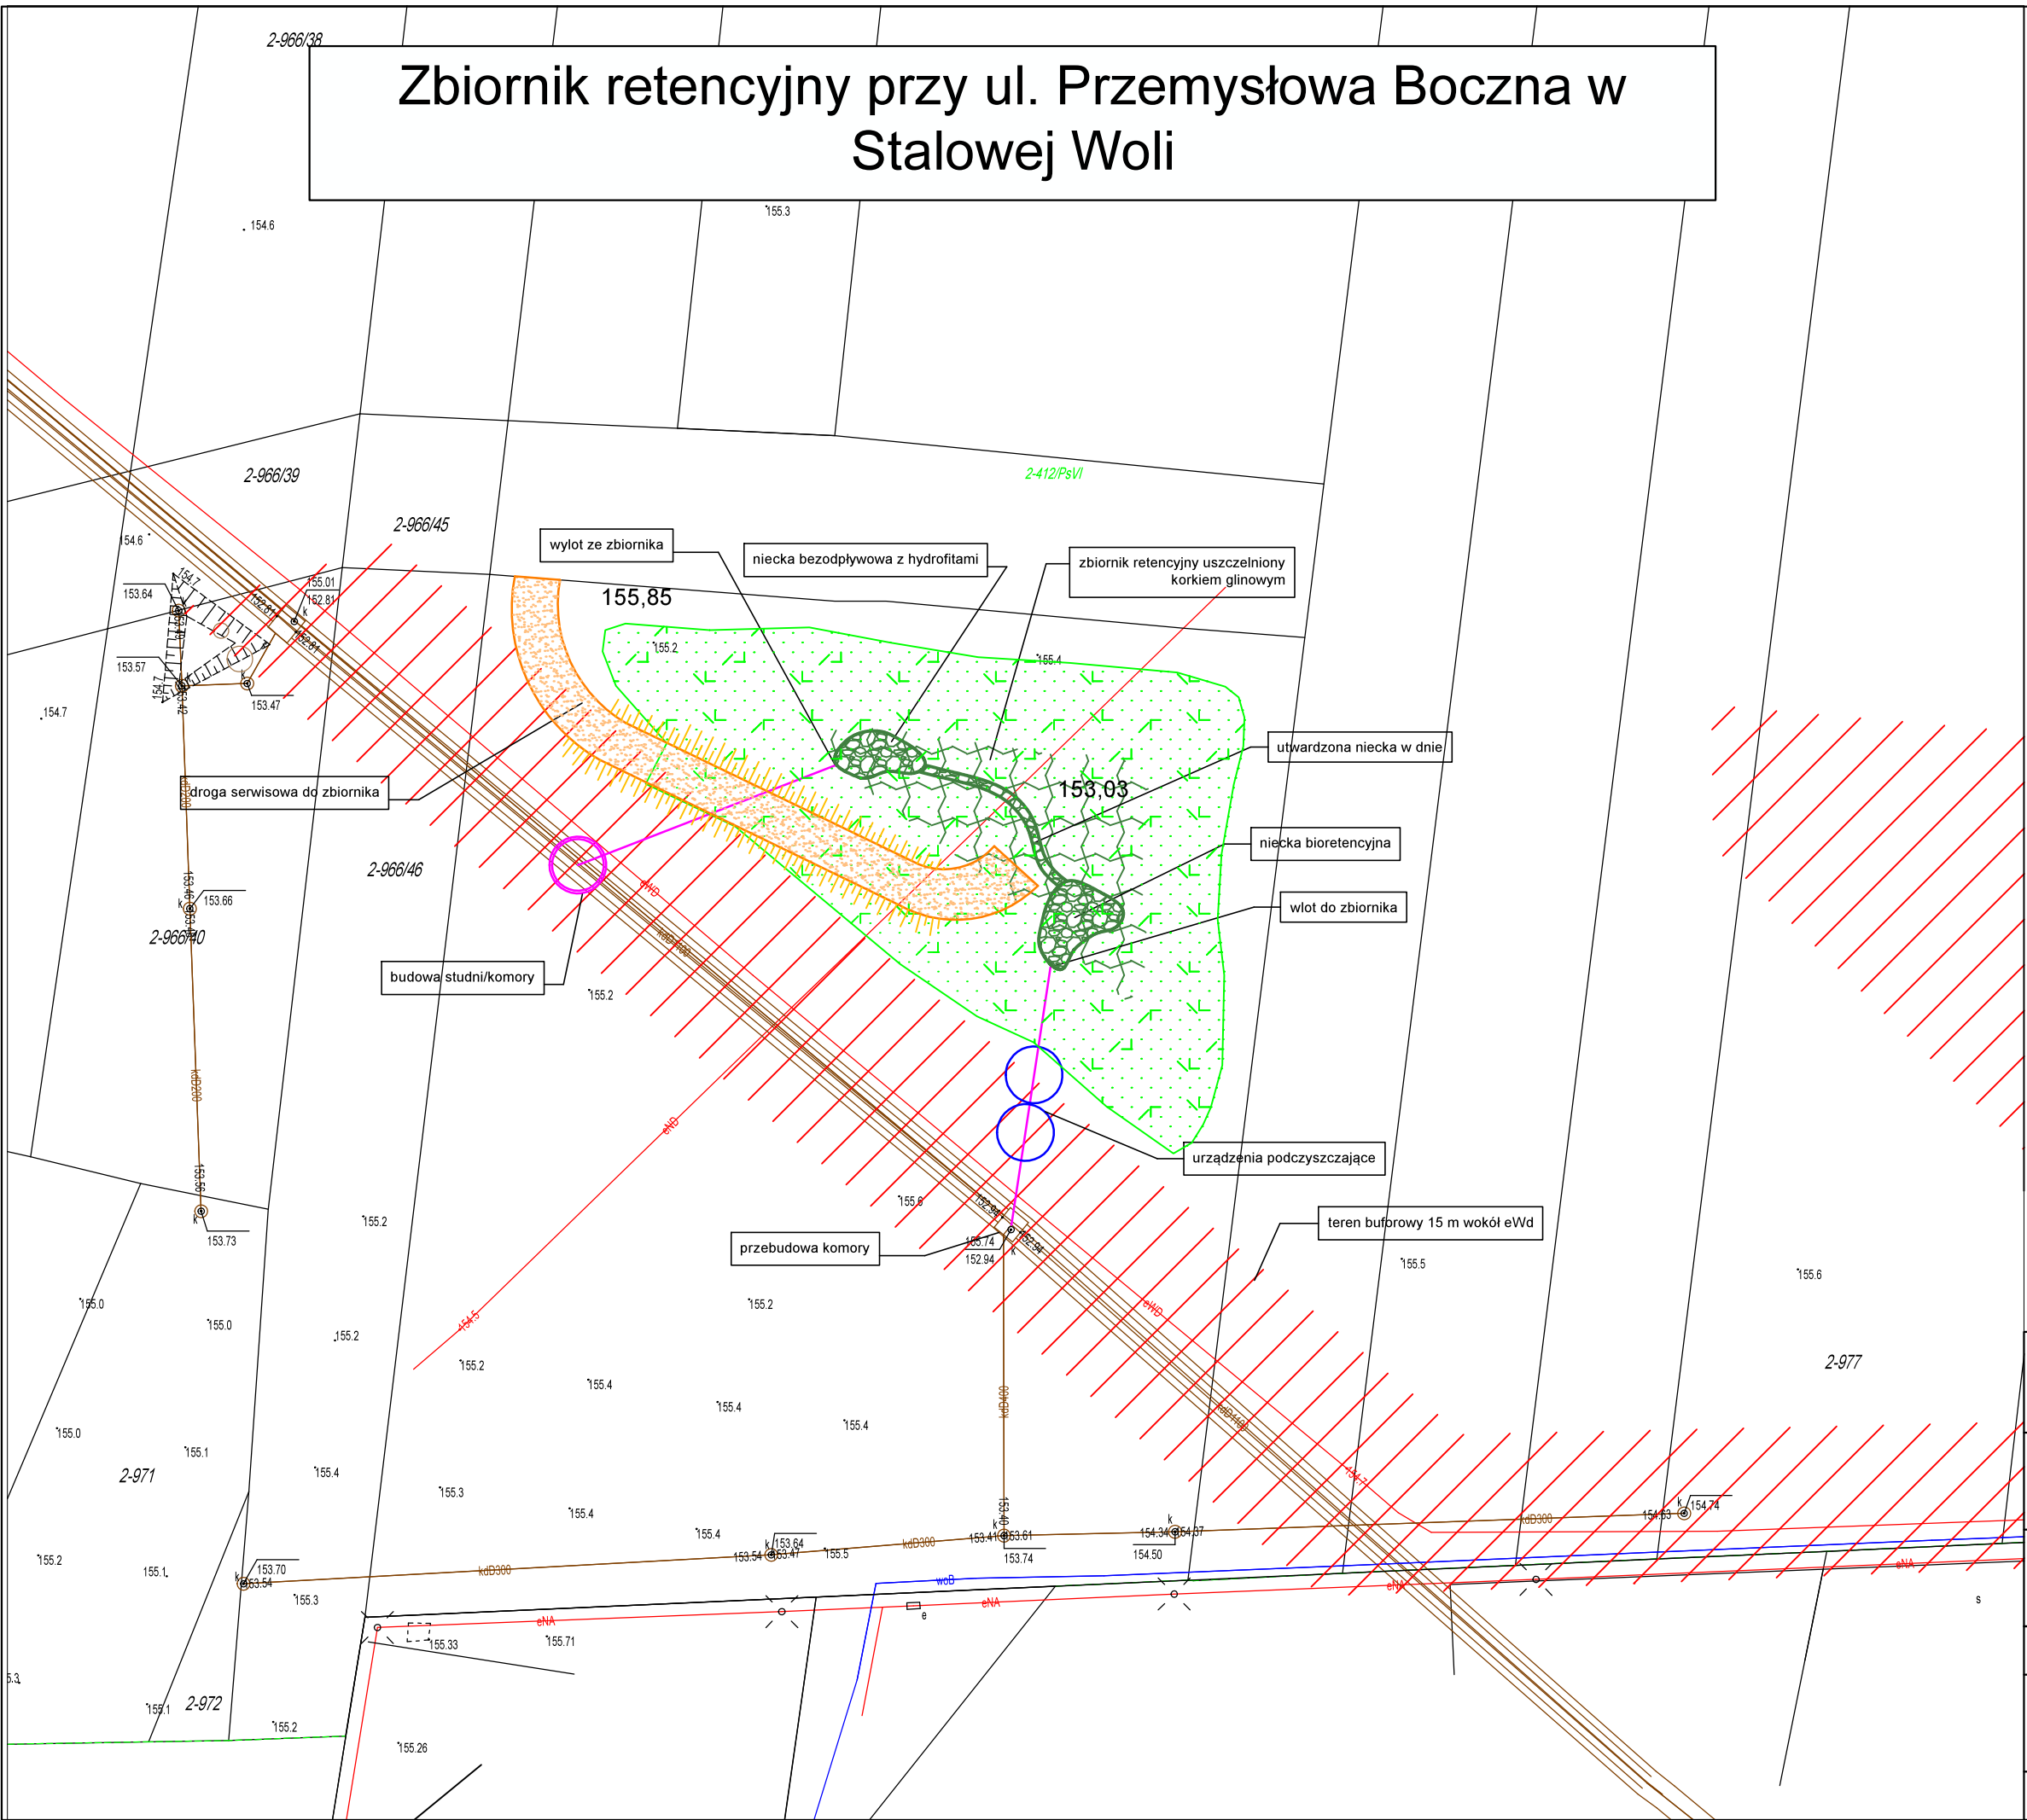

Zbiornik retencyjny przy ul. Przemysłowa Boczna w Stalowej Woli

Legenda:

- planowane studnie/komory kanalizacyjne
- planowane urządzenia podczyszczające
- planowana kanalizacja deszczowa
- planowany zbiornik retencyjny
- planowana droga serwisowa na dno zbiornika



Zamawiający: Gmina Stalowa Wola ul. Wolności 7 34-450 Stalowa Wola NIP: 8652398725			
Jednostka projektowa: RETENCJAPL Sp. z o.o. ul. Marynarki Polskiej 163 80-868 Gdańsk, Polska NIP: PL 5842743299			
Nazwa inwestycji: Program funkcjonalno-użytkowy budowy zbiornika retencyjnego przy ul. Przemysłowej Bocznej w Stalowej Woli			
Stadium: Program Funkcjonalno-Użytkowy		Branża: Ogólna	
Nazwa rysunku: ZR Przemysłowa Boczna - plan sytuacyjny		Skala: 1:500	
		Format rysunku: A3	
Nr projektu: R0425		Numer rysunku: R0425-KP-S-R001-2	
		Data: Luty 2025	