


Rozdzielnica podziemna

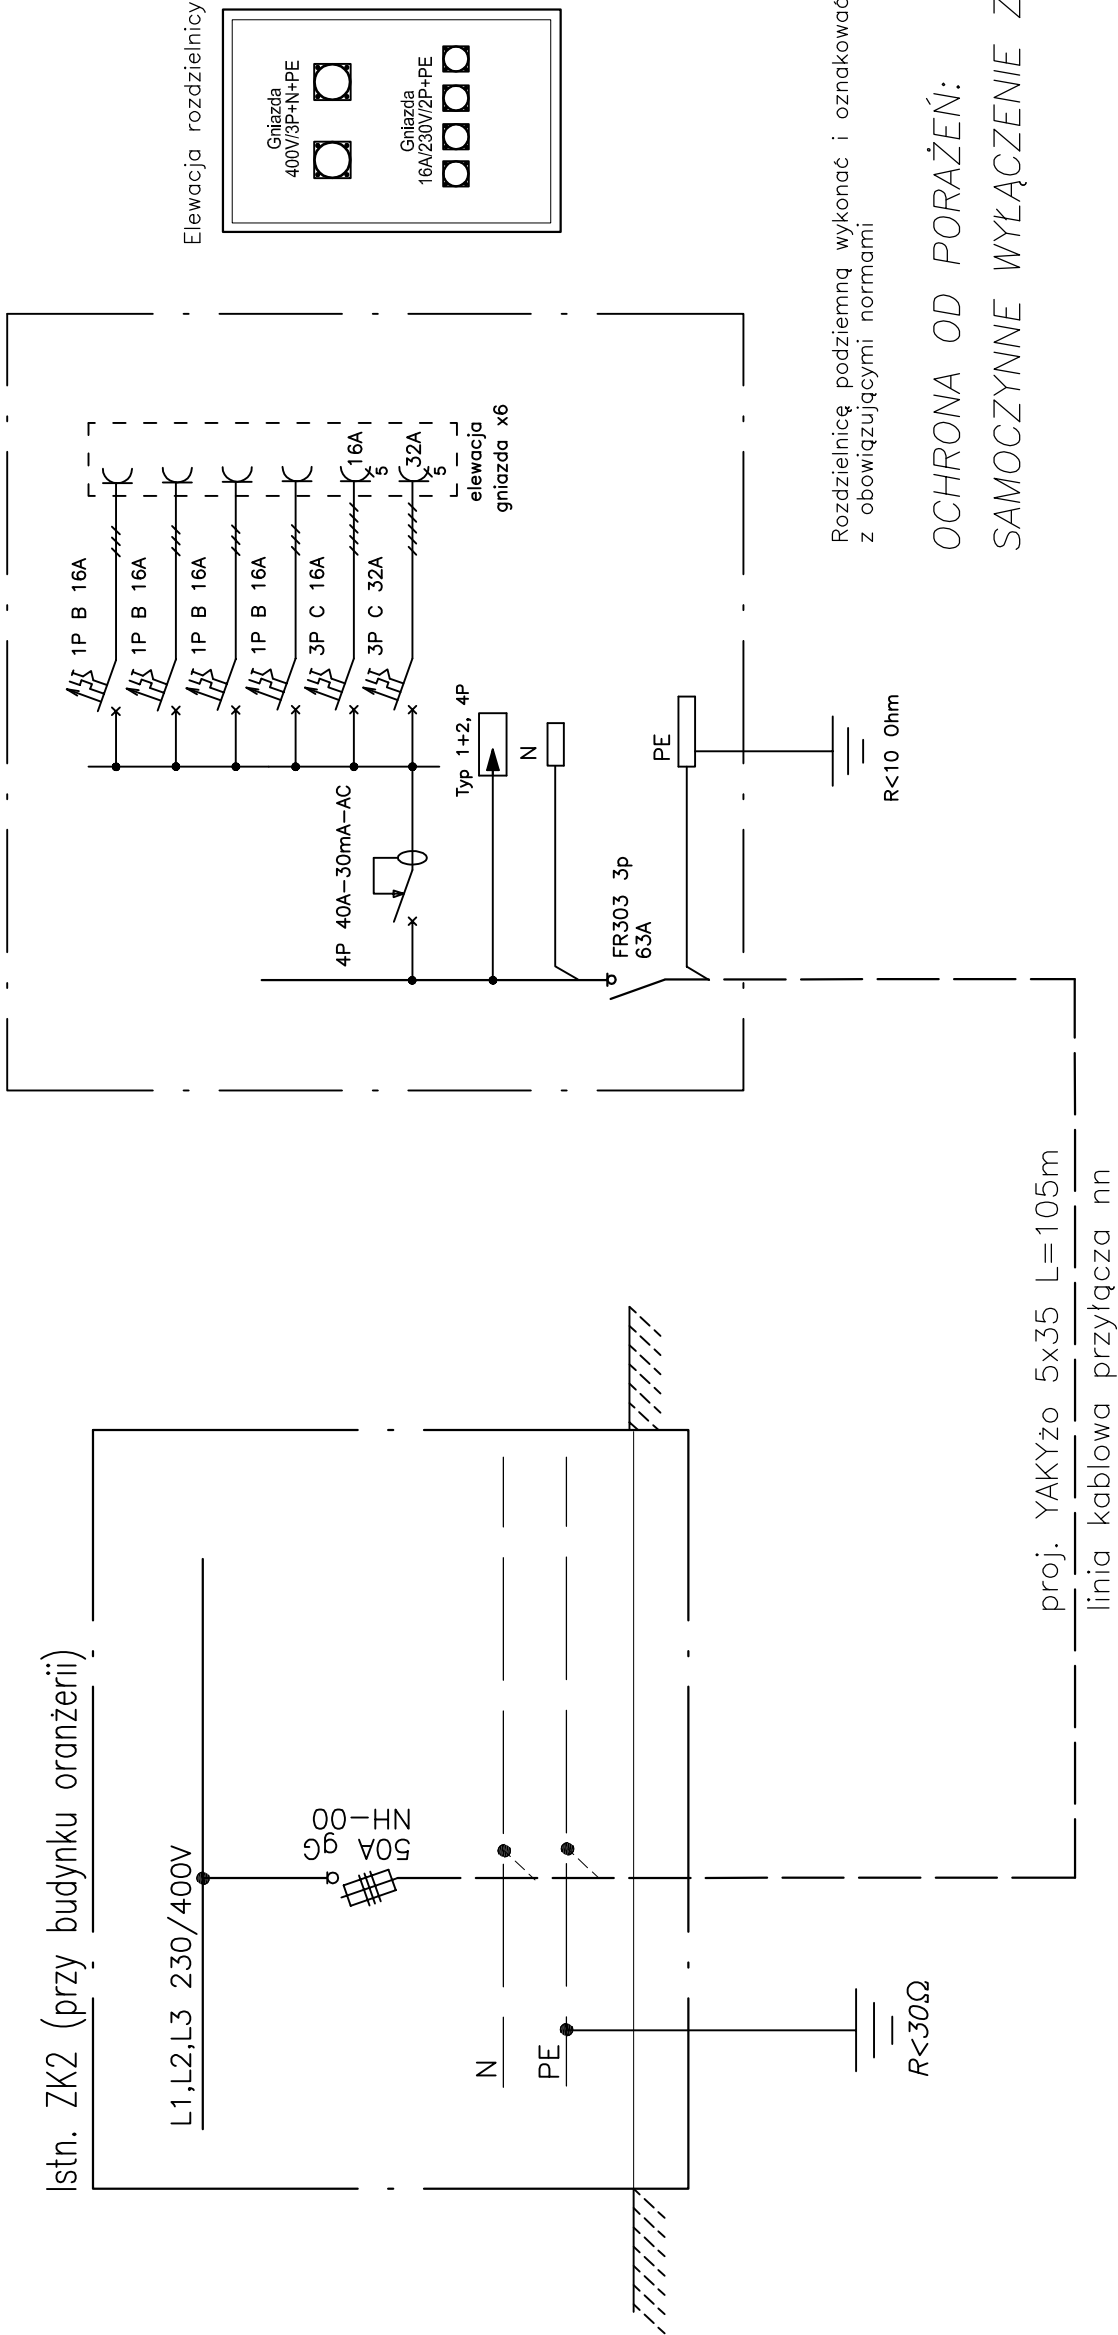

Rozdzielnicę podziemną wykonać i oznakować zgodnie z obowiązującymi normami

OCHRONA OD PORAŻEŃ:
SAMOCZYNNE WYŁĄCZENIE ZASILANIA

proj. YAKYżo 5x35 L=105m
linia kablowa przyłącza nn

STUDIO 4K ARCHITEKCI	STUDIO 4K ARCHITEKCI Natalia Kochańska Łaz 15, 66-003 Zabór, tel. 0.606.944.492
Nazwa obiektu	PARK KSIĄŻĘCY ZATONIE 66-004 Zielona Góra, Solectwo Zatonie ul. Zatonie - Księżnej Doroty, Zatonie - Zielonogórska dz. nr 303/5, obr. 0051, m. Zielona Góra
Nazwa inwestycji	Budowa przyłącza elektroenergetycznego sceny plenerowej w ramach zadania: Rewitalizacja Parku w Zatoniu w ramach projektu "Zachowanie i wykorzystanie historycznych krajobrazów parkowych w Branitz i Zatoniu - ETAP II"
Tytuł rysunku	SCHEMAT PRZYŁĄCZA SCENY PLENEROWEJ
Projektant	mgr inż. Andrzej Wróblewski upr. bud. nr LES/0096/POOE/12 specj. instalacyjna elektryczna
Data	10.10.2024
Faza projektu	ZGŁOSZENIE
Skala	--
Nr rysunku	E03
Branża	ELEKTRYCZNA