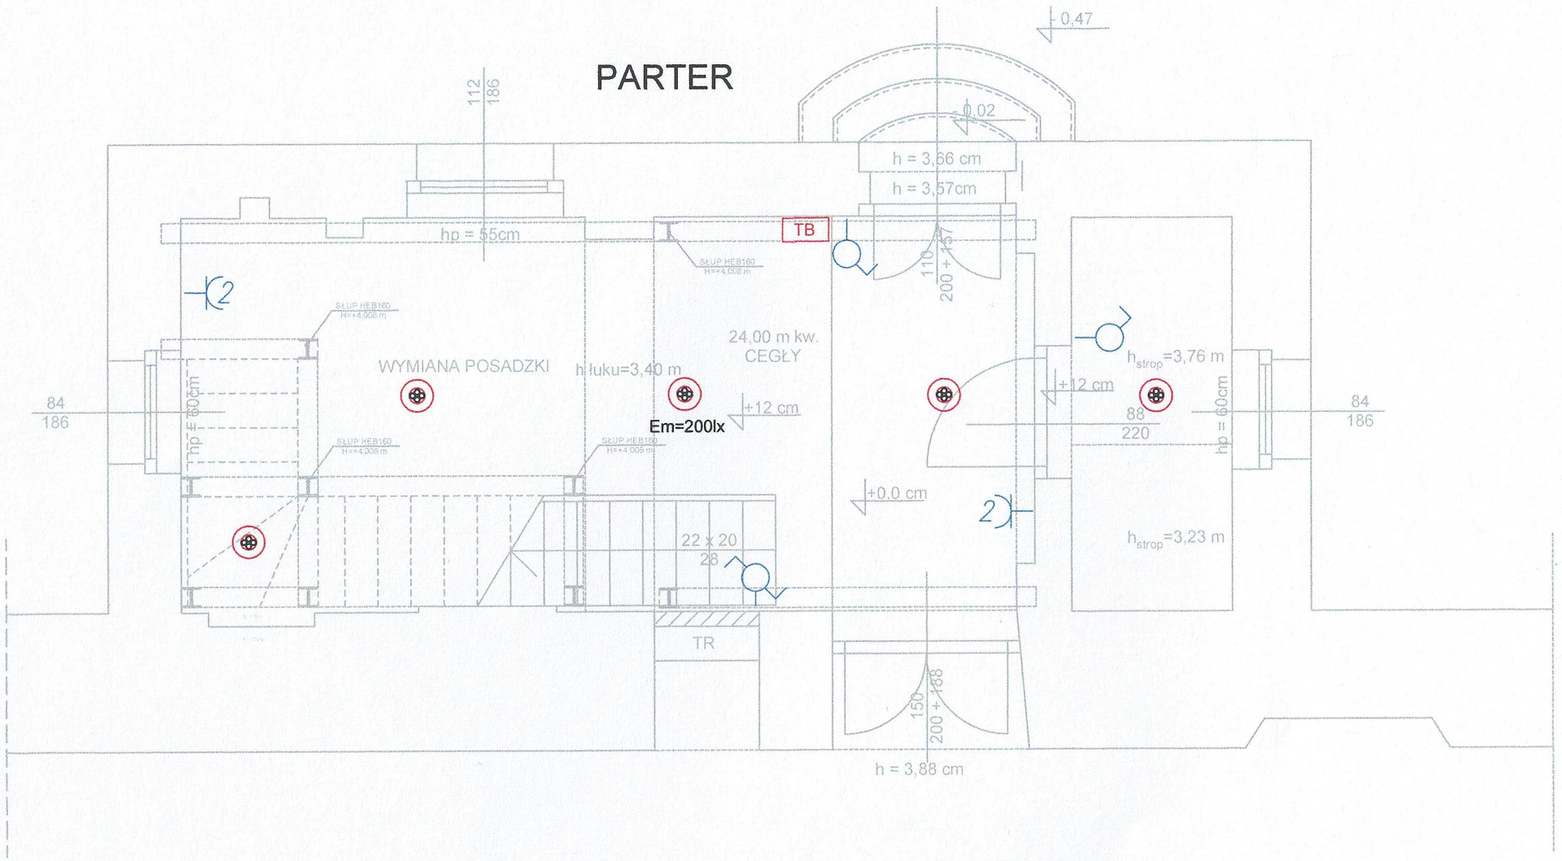

OZNACZENIA

- ŁĄCZNIK OŚWIETLENIOWY p/t JEDNOBIEG. IP20
- ŁĄCZNIK OŚWIETLENIOWY p/t SCHODOWY IP20
- GNIAZDO WTYCZKOWE PODWÓJNE, IP20
- OPRAWA TYPU DOWNLIGHT LED n/t (2650 lm; 21.0 W), IP20, IK07
- TB — ROZDZIELNICA N/T IZOLACYJNA IP65 MODUŁOWA 12M

STUDIO 4K ARCHITEKCI	**STUDIO 4K ARCHITEKCI** Natalia Kochańska Łaz 15, 66-003 Zabór, tel. 0.606.944.492	
Nazwa obiektu	**PARK KSIĄŻECY ZATONIE** 66-004 Zielona Góra, Sołectwo Zatonie ul. Zatonie - Księżnej Doroty, Zatonie - Zielonogórska dz. nr 303/5, obr. 0051, m. Zielona Góra	
Nazwa inwestycji	Budowa przyłącza elektroenergetycznego rozdzielnicy gniazdowej oraz zasilanie przybudówki ruin pałacu w ramach zadania: **Rewitalizacja Parku w Zatoniu w ramach projektu "Zachowanie i wykorzystanie historycznych krajobrazów parkowych w Branitz i Zatoniu - ETAP II"**	Data 10.10.2024 Faza projektu WYKONAWCZY Skala -:-
Tytuł rysunku	**INSTALACJE PARTERU PRZYBUDÓWKI**	Nr rysunku **E04**
	Imię, nazwisko i numer uprawnień / Podpis i data	
Projektant	mgr inż. Andrzej Wróblewski upr. bud. nr LBS/0096/POOE/12 specj. instalacyjna elektryczna	10.10.2024 Branża ELEKTRYCZNA