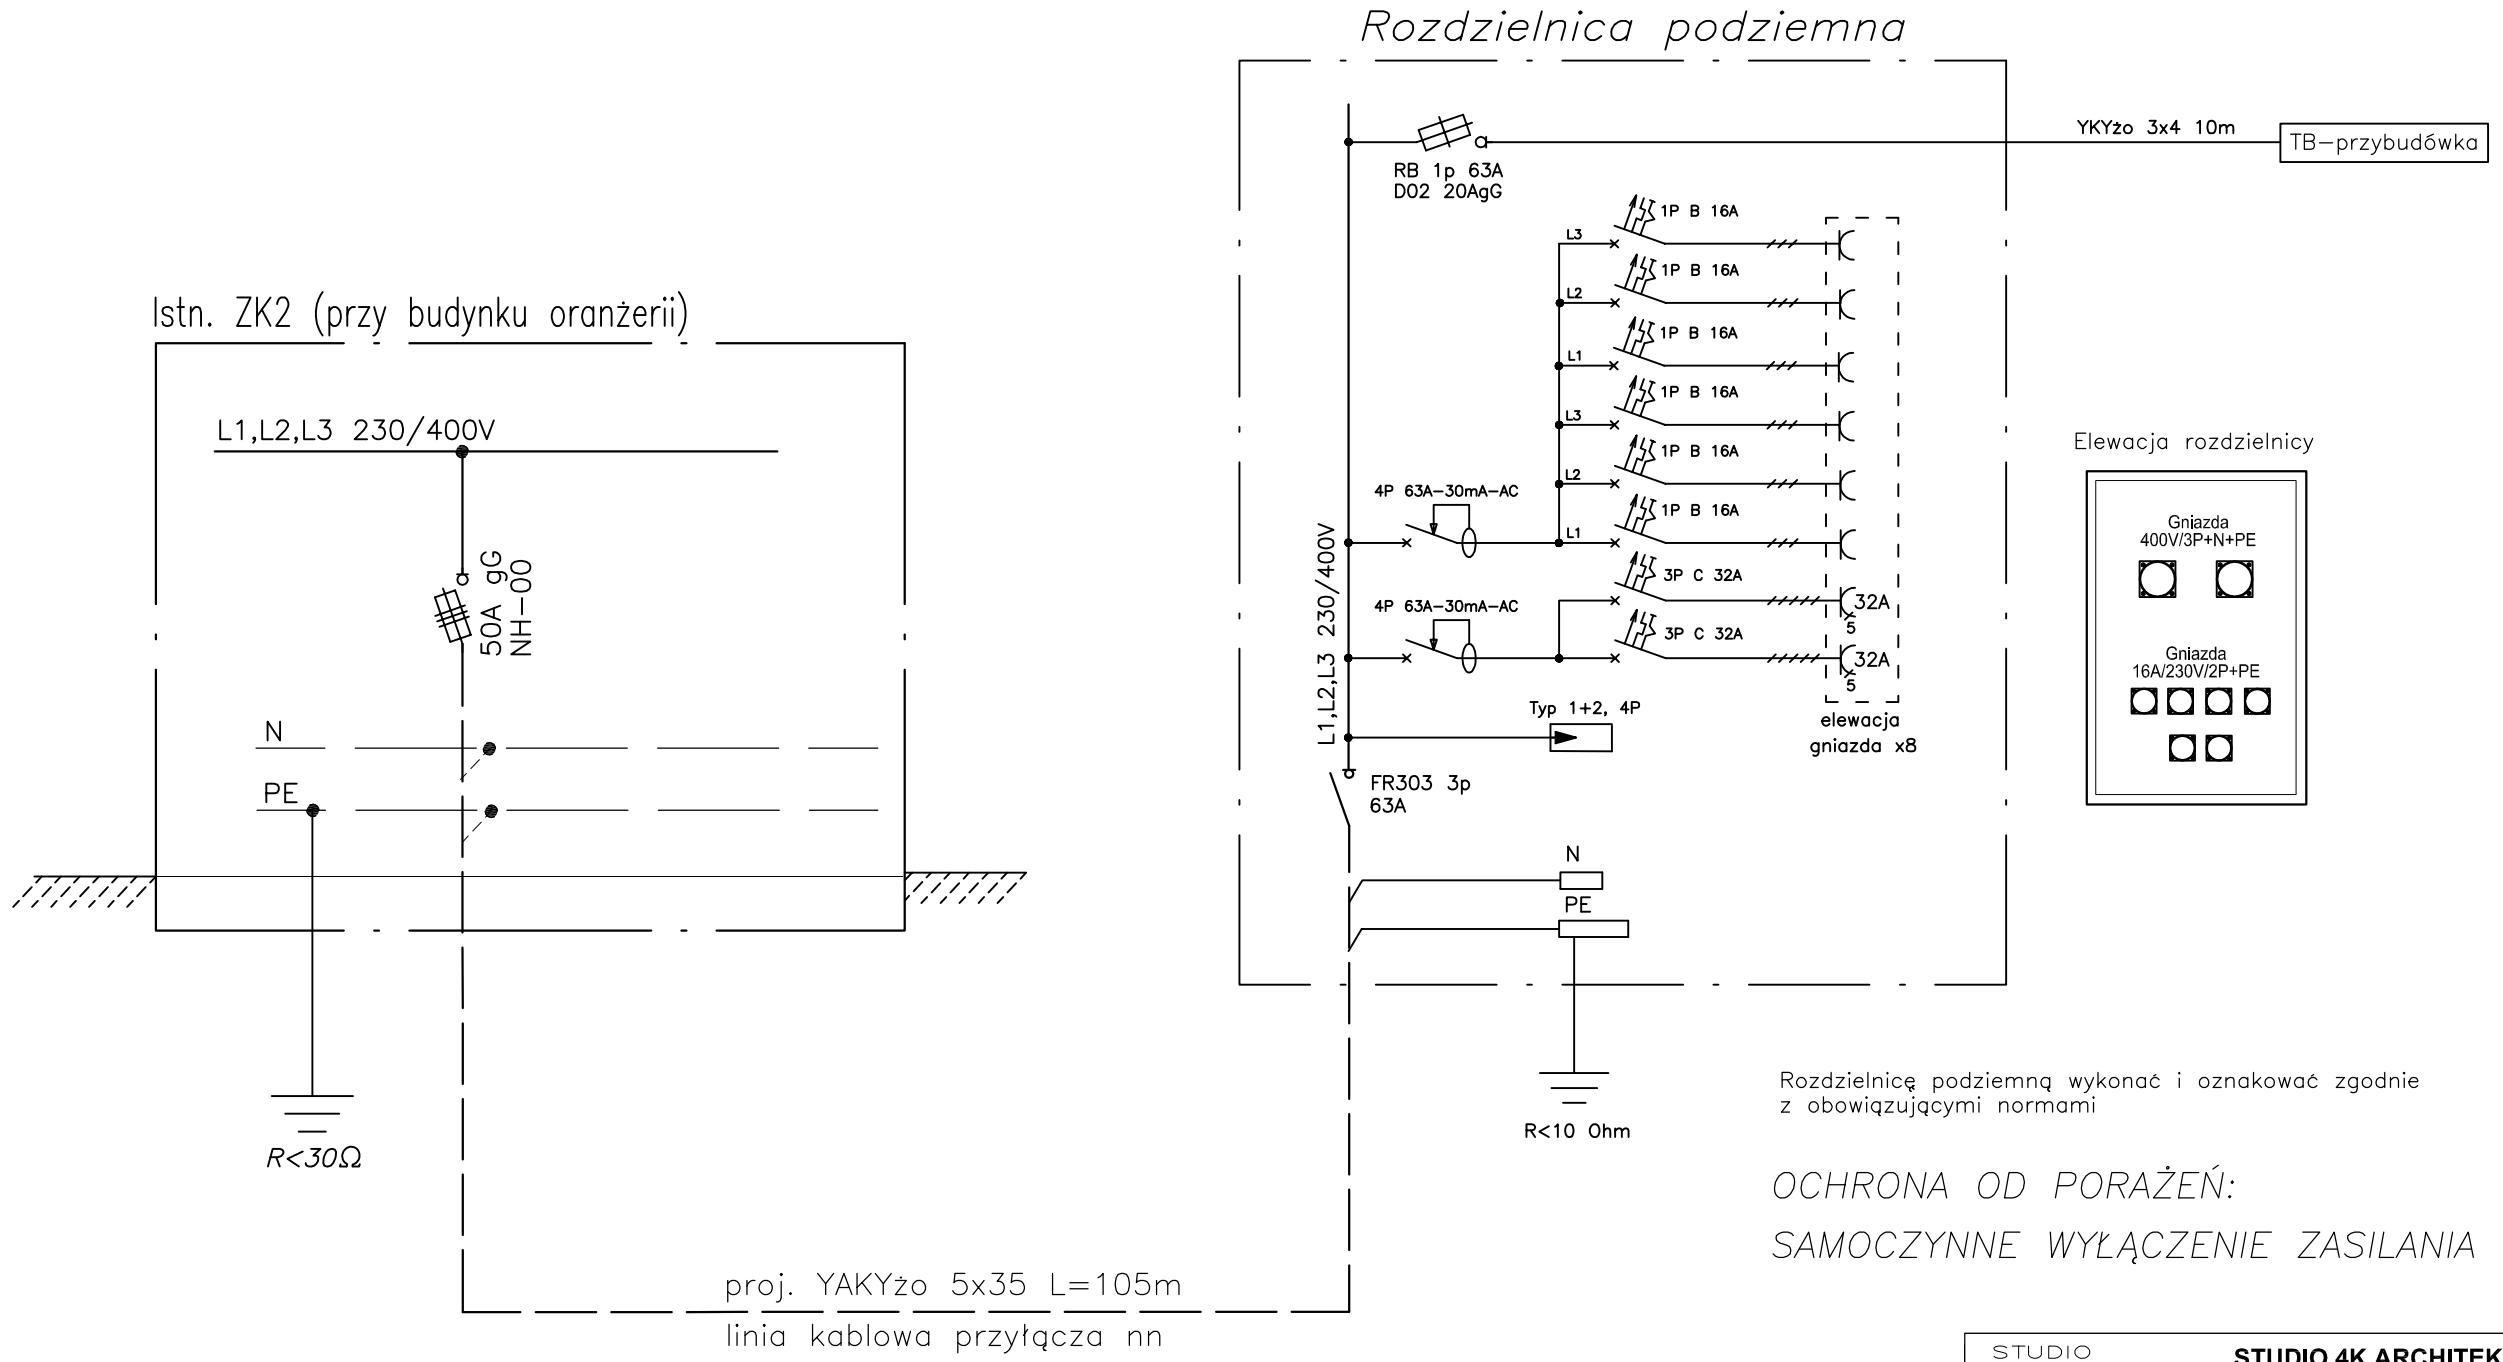

Rozdzielnicę podziemną wykonać i oznakować zgodnie z obowiązującymi normami

OCHRONA OD PORAŻEŃ:

SAMOCZYNNE WYŁĄCZENIE ZASILANIA

STUDIO 4K ARCHITEKCI

STUDIO 4K ARCHITEKCI
Natalia Kochańska
Łaz 15, 66-003 Zabór, tel. 0.606.944.492

Nazwa obiektu	**PARK KSIĄŻĘCY ZATONIE** 66-004 Zielona Góra, Sołectwo Zatonie ul. Zatonie - Księżnej Doroty, Zatonie - Zielonogórska dz. nr 303/5, obr. 0051, m. Zielona Góra	
Nazwa inwestycji	Budowa przyłącza elektroenergetycznego rozdzielnicy gniazdowej oraz zasilanie przybudówki ruin pałacu w ramach zadania: **Rewitalizacja Parku w Zatoniu w ramach projektu "Zachowanie i wykorzystanie historycznych krajobrazów parkowych w Branitz i Zatoniu - ETAP II"**	Data 10.10.2024 Faza projektu WYKONAWCZY Skala -:-
Tytuł rysunku	**SCHEMAT PRZYŁĄCZA ROZDZIELNICY GNIAZDOWEJ**	Nr rysunku **E02**
	Imię, nazwisko i numer uprawnień / Podpis i data	
Projektant	mgr inż. Andrzej Wróblewski upr. bud. nr LBS/0096/POOE/12 specj. instalacyjna elektryczna / 10.10.2024	Branża ELEKTRYCZNA