


RZUT WIĘŻBY DACHOWEJ

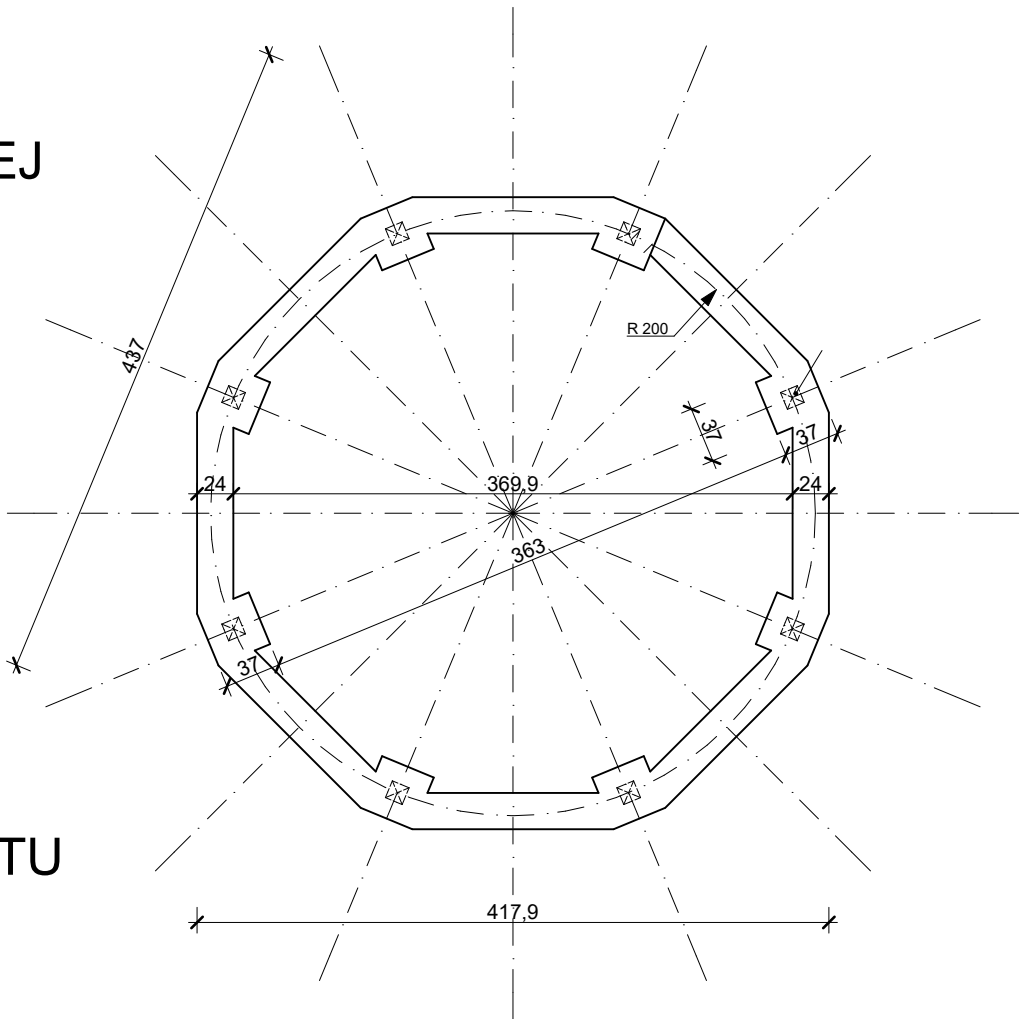

RZUT FUNDAMENTU

UWAGA!
ZE WZGLĘDU NA CHARKTER KONSTRUKCJI WSZYSTKIE PODANE WYMIARY NALEŻY TRAKTOWAĆ POGLĄDOWO.
ZE WZGLĘDU NA WYMAGANA DUŻĄ PRECYZJĘ WYKONANIA, WSZYSTKIE ELEMENTY NALEŻY REALIZOWAĆ W OPARCIU O OBIARY WYKONANE NA BUDOWIE, W UZGODNIENU Z INSPEKTOREM, PROJEKTANTEM I INWESTOREM.

<div><div><div>1. Wszystkie prace budowlane należy wykonać zgodnie z "Warunkami technicznymi wykonania odbioru robót budowlano-montażowych". zasadami sztuki budowlanej i z przepisami BHP przez odpowiednio kwalifikowanych pracowników, pod stałym nadzorem technicznym.</div><div>2. Poziomy posadowienia poszczególnych elementów należy zweryfikować i precyzyjnie wytyczyć geodezyjnie na etapie wykonawczym, odchyłki od projektu należy konsultować z projektantem.</div><div>3. Wszelkie prace budowlane w szczególności ziemne i geotechniczne wykonywać pod stałym nadzorem geotechnicznym.</div><div>4. Wszelkie elementy podlegające montażowi należy zamówić w oparciu o zweryfikowane gabaryty obiektów.</div><div>5. Dopuszcza się zastosowanie materiałów zamiennych pod warunkiem zastosowania ich nie gorszej jakości jedynie za zgodą projektanta.</div><div>6. Materiały budowlane oraz elementy prefabrykowane powinny odpowiadać atestom technicznym oraz ustaleniom Norm Polskich.</div><div>7. Wszelkie wątpliwości powstałe podczas zapoznawania się z dokumentacją, jak i w czasie realizacji należy wyjaśnić z autorami projektu.</div><div>8. Jakiegolwiek zmiany w projekcie dozwolone są jedynie za zgodą autorów.</div><div>9. Wszystkie zastosowane materiały montować zgodnie z zaleceniami i wytycznymi producenta.</div><div>10. Rysunek należy rozpatrywać równocześnie z pozostałymi opracowaniami branżowymi.</div></div></div>			
<div><div>ALTANA PARKOWA - magazyn</div><div>RZUT WIĘŻBY i FUNDAMENTU</div></div>			
<div><div><div>STUDIO 4K ARCHITEKCI</div><div>Natalia Kochańska</div><div>Łaz 15, 66-003 Zabór, tel. 0.606.944.492</div></div><div><div>PARK KSIĄŻECY ZATONIE</div><div>66-004 Zielona Góra, Sołectwo Zatonie</div><div>ul. Zatonie - Księżnej Doroty, Zatonie - Zielonogórska</div><div>dz. nr 302/1, 303/5, 384, obr. 0051, m. Zielona Góra</div></div></div>			
Nazwa obiektu	<div><div>PROJEKT BUDOWLANY</div><div>Rozbudowa budynku oranżerii, zadaszenie ruin pałacu, przebudowa budynku gospodarczego z budową instalacji wraz ze szczelnym zbiornikiem na nieczystości ciekłe, budowa altan parkowych, woliery dla paw, wiaty śmietnikowej, pomostu dla łodzi na Wielkim Stawie; budowa, przebudowa i rozbudowa instalacji technicznych; odtworzenie osi widokowych, gospodarka drzewostanem, wykonanie elementów architektury zieleni; montaż rzeźb, wyposażenia parku i małej architektury; budowa ogrodzenia parkingu; budowa placów zabaw dla dzieci; remont strzelnicy z kulochwytem, budowa ścieżek i dróg parkowych w ramach zadania:</div><div>"Rewitalizacja Parku w Zatoniu w ramach projektu "Zachowanie i wykorzystanie historycznych krajobrazów parkowych w Branitz i Zatniu - ETAP II"</div></div>		Data 10 LIPCA 2023
			Faza projektu PROJEKT BUDOWLANY
			Skala 1:50
Nazwa inwestycji			Nr rysunku A26
Tytuł rysunku	ALTANA PARKOWA - magazyn RZUT WIĘŻBY i FUNDAMENTU		
	Imię, nazwisko i numer uprawnień	Podpis i data	
Projektant	mgr inż. arch. Paweł Kochański upr. bud. LOIA/37/2010 spec. architektoniczna	10.07.2023	
Sprawdzający	mgr inż. arch. Paweł Gołębiowski upr. bud. LOIA/31/2010 spec. architektoniczna	10.07.2023	
Projektant	mgr inż. Rafał Kołodziejczyk upr. LBS/0025/POOK/11 spec. konstruk.-bud.	10.07.2023	
Sprawdzający	mgr inż. Bagusława Pietruńko upr. LBS/BO/0805/01 spec. konstruk.-bud.	10.07.2023	
Projektant	mgr inż. arch. Agnieszka Kochańska architekt krajobrazu	10.07.2023	
		Branża ARCH. KRAJOB. ZIELEŃ	