


NAWIERZCHNIA PARKINGU

- GEO KRATA E50 WZMOCNIONA W KOLORZE CZARNYM WYPEŁNIONA KLIŃCEM JASNO BEŻOWY LUB SZARY 0-8 mm, grub. 5 cm
- PODSYPKA PIASKOWA WYRÓWNUJĄCA 3 CM
- PODBUDOWA Z KRUSZYWA ŁAMANEGO 0/31,5 mm, grub. 20 cm
- WARSTWA GRUNTU RODZIMEGO




NAWIERZCHNIA MINERALNA - ŚCIEŻKA PIESZO JEZDNA

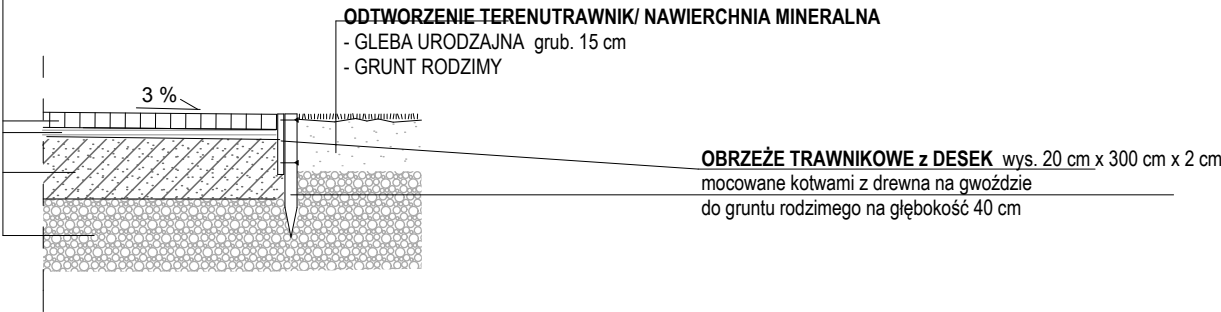


KOLOR WARSTWY WYKAŃCZAJĄCEJ NALEŻY DOSTOSOWAĆ DO ISTNIEJĄCEJ NAWIERZCHNI W PARKU
JEST TO JASNY, CIEPŁY ODCIEN PIASKU LUB BEŻU.


CHODNIK, UL. KSIĘŻNEJ DOROTY

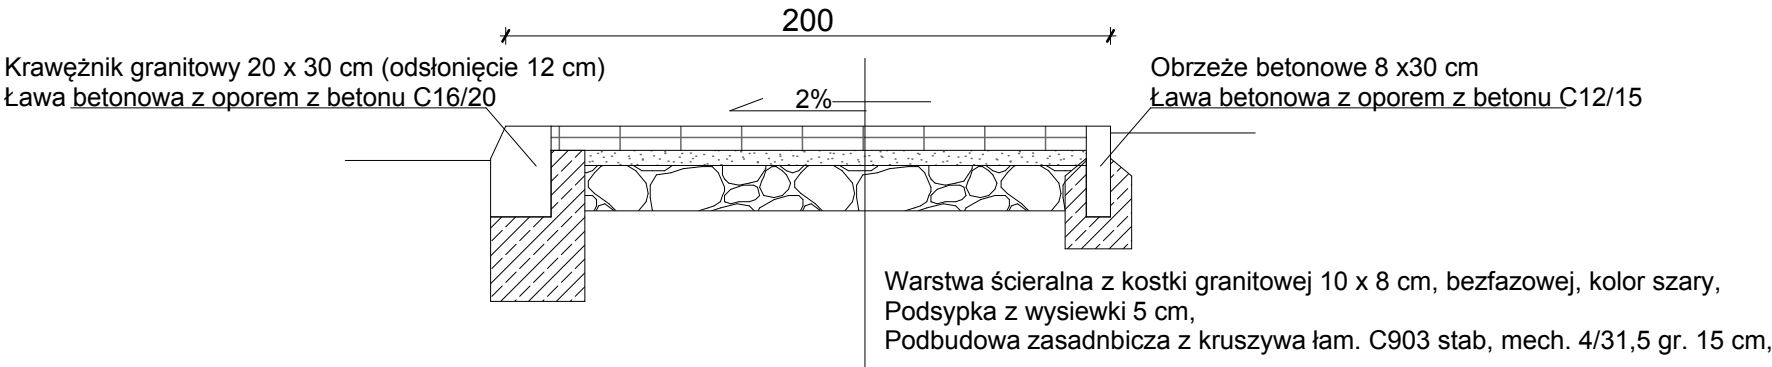

ŚCIEŻKA NA WZGÓRZE Z ALTANY RÓŻANEJ

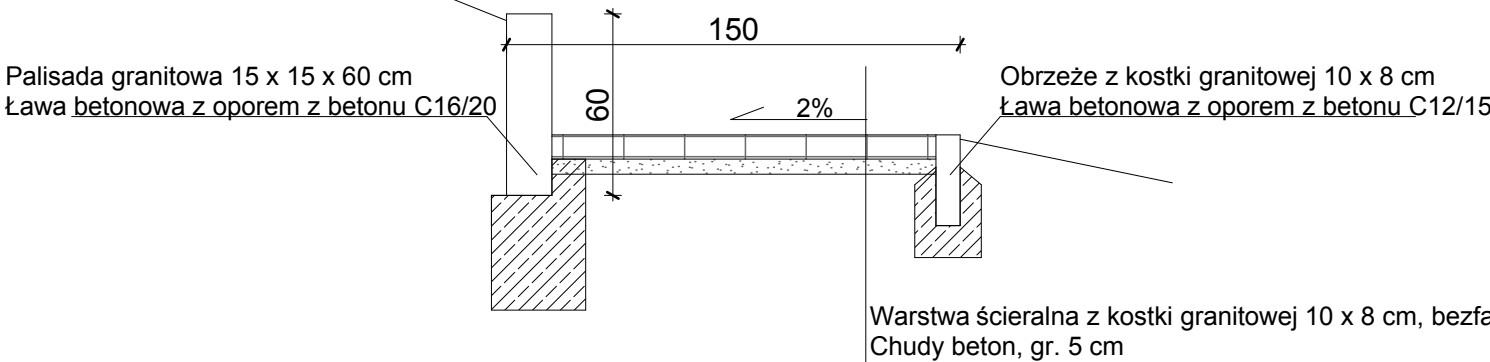

MUREK OPOROWY PRZY MAŁYM STAWIE

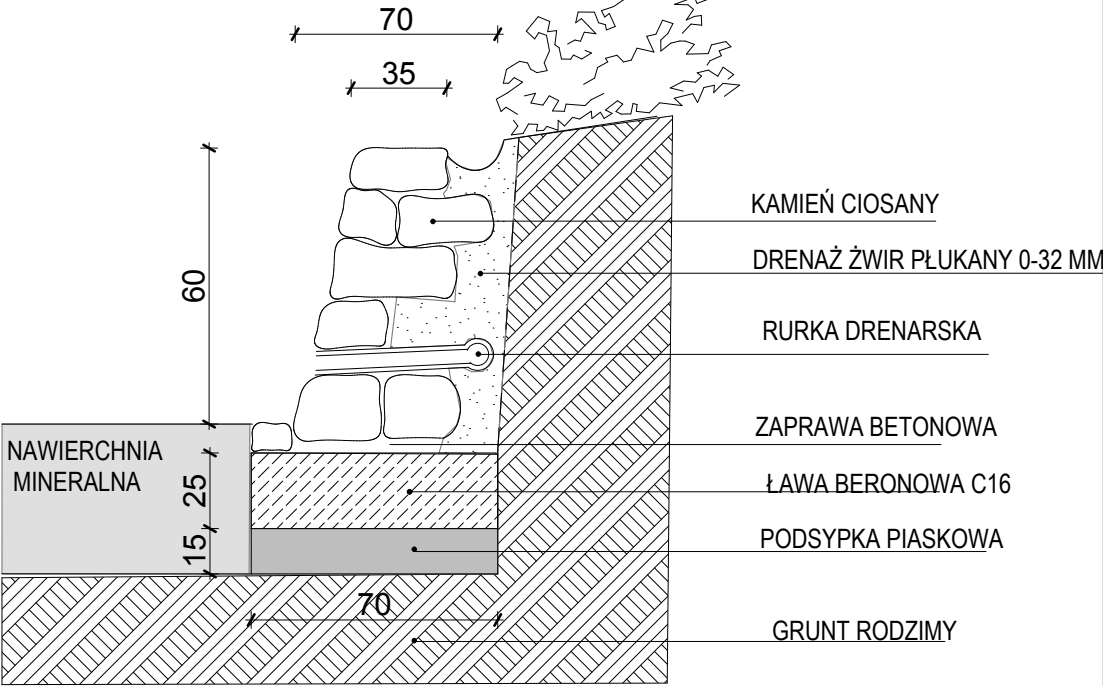

1. Wszystkie prace budowlane należy wykonać zgodnie z "Warunkami technicznymi wykonania odbioru robót budowlano- montażowych". zasadami sztuki budowlanej i z przepisami BHP przez odpowiednio kwalifikowanych pracowników, pod stałym nadzorem technicznym.
2. Poziomy posadowienia poszczególnych elementów należy zweryfikować i precyzyjnie wytyczyć geodezyjnie na etapie wykonawczym, odchytki od projektu należy konsultować z projektantem.
3. Wszelkie prace budowlane w szczególności ziemne i geotechniczne wykonywać pod stałym nadzorem geotechnicznym.
4. Wszelkie elementy podlegające montażowi należy zamówić w oparciu o zweryfikowane gabaryty obiektów.
5. Dopuszcza się zastosowanie materiałów zamiennych pod warunkiem zastosowania ich nie gorszej jakości jedynie za zgodą projektanta.
6. Materiały budowlane oraz elementy prefabrykowane powinny odpowiadać atestom technicznym oraz ustaleniom Norm Polskich.
7. Wszelkie wątpliwości powstałe podczas zapoznawania się z dokumentacją, jak i w czasie realizacji należy wyjaśnić z autorami projektu.
8. Jakiegolwiek zmiany w projekcie dozwolone są jedynie za zgodą autorów.
9. Wszystkie zastosowane materiały montować zgodnie z zaleceniami i wytycznymi producenta.
10. Rysunek należy rozpatrywać równocześnie z pozostałymi opracowaniami branżowymi.

NAWIERZCHNIA ŚCIEŻEK I DRÓG PARKOWYCH
WIDOK

Tytuł rysunku			
STUDIO 4K ARCHITEKCI Natalia Kochańska Łaz 15, 66-003 Zabór, tel. 0.606.944.492			
Nazwa obiektu	PARK KSIĄŻECY ZATONIE 66-004 Zielona Góra, Sołectwo Zatonie ul. Zatonie - Księżnej Doroty, Zatonie - Zielonogórska dz. nr 302/1, 303/5, 384, obr. 0051, m. Zielona Góra		
Nazwa inwestycji	PROJEKT BUDOWLANY Rozbudowa budynku oranżerii, zadaszenie ruin pałacu, przebudowa budynku gospodarczego z budową instalacji wraz ze szczelnym zbiornikiem na nieczystości ciekłe, budowa altan parkowych, woliery dla pawi, wiaty śmietnikowej, pomostu dla łodzi na Wielkim Stawie; budowa, przebudowa i rozbudowa instalacji technicznych; odtworzenie osi widokowych, gospodarka drzewostanem, wykonanie elementów architektury zieleni; montaż rzeźb, wyposażenia parku i małej architektury; budowa ogrodzenia parkingu; budowa placów zabaw dla dzieci; remont strzelnicy z kulochwytem, budowa ścieżek i dróg parkowych w ramach zadania: "Rewitalizacja Parku w Zatoniu w ramach projektu "Zachowanie i wykorzystanie historycznych krajobrazów parkowych w Branitz i Zatiu - ETAP II"		Data 31 sierpnia 2023
			Faza projektu PROJEKT BUDOWLANY
			Skala 1:25
			Nr rysunku A42
Projektant	mgr inż. arch. Paweł Kochański upr. bud. LOIA/37/2010 spec. architektoniczna	31.08.2023	Branża ARCHITEKTURA
Sprawdzający	mgr inż. arch. Paweł Gołębiowski upr. bud. LOIA/31/2010 spec. architektoniczna	31.08.2023	
Projektant	mgr inż. Rafał Kołodziejczyk upr. LBS/0025/P00K/11 spec. konstruk.-bud.	31.08.2023	Branża KONSTRUKCJA
Sprawdzający	mgr inż. Bogusława Pietruńko upr. LBS/BO/0805/01 spec. konstruk.-bud.	31.08.2023	
Opracował	mgr inż. arch. Agnieszka Kochańska architekt krajobrazu	31.08.2023	Branża ARCH. KRAJOB. ZIELEN