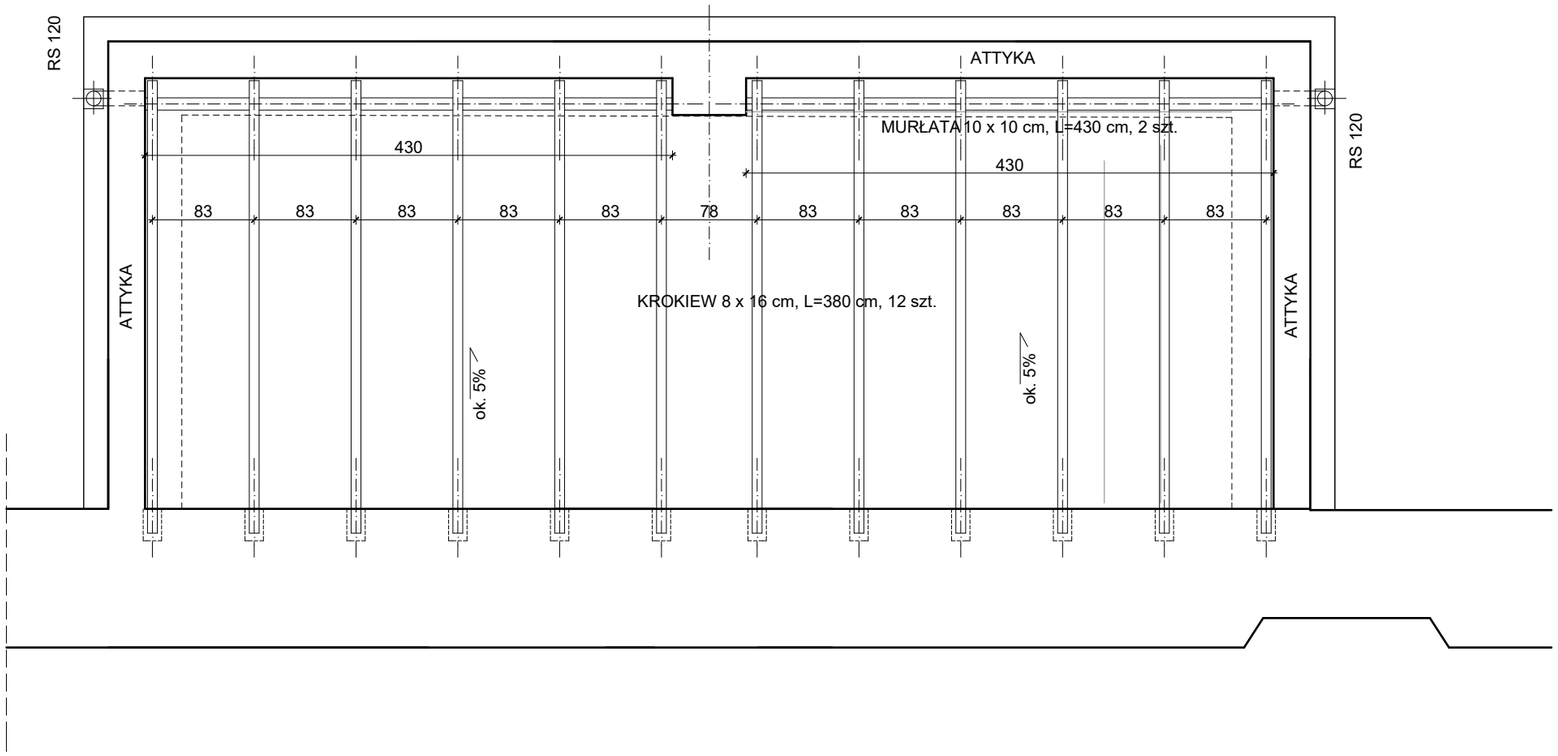

RUINY PAŁACU
PRZYBUDÓWKA

STUDIO 4K ARCHITEKCI
Natalia Kochańska
Łaz 15, 66-003 Zabór, tel. 0.606.944.492

Nazwa obiektu	**PARK KSIĄŻECY ZATONIE** 66-004 Zielona Góra, Sołectwo Zatonie ul. Zatonie - Księżnej Doroty, Zatonie - Zielonogórska dz. nr 302/1, 303/5, obr. 0051, m. Zielona Góra	
Nazwa inwestycji	**PROJEKT ZAMIENNY** **do Decyzji nr 419/2023 Prezydenta Miasta Zielona Góra z dnia 12 października 2023 r.** **PROJEKT BUDOWLANY** **Rewitalizacja Parku w Zatoniu** Rozubdowa budynku oranżerii z zachowaniem funkcji gastronomicznej, montaż przeszkleń w otworach okiennych oraz zadaszenie ruin pałacu, przebudowa budynku gospodarczego wraz z budową bezodpływowego zbiornika na ścieki, budowa altany parkowej w miejscu dawnej woliery dla ptaków, altany parkowej jako magazynu wyposażenia ruchmego, woliery dla pawi, wiaty śmietnikowej, pomostu przy Wielkim Stawie, instalacji nawodnienia terenów zielonych, trzech placów zabaw dla dzieci, murka oporowego, elementów małej architektury, ścieżek i dróg parkowych o nawierzchni mineralnej, posadowienie repliki rzeźb parkowych, przebudowa i rozbudowa instalacji oświetlenia parkowego, informacyjnego, iluminacji obiektów i instalacji monitoringu, remont strzelnicy zewnętrznej z kulochwytem oraz zagospodarowanie terenu w ramach zadania: **"Zachowanie i wykorzystanie historycznych krajobrazów parkowych w Branitz i Zatniu - ETAP II"**	Data 23.06.2025 Faza projektu PROJEKT BUDOLWANY Skala 1:50

1. Wszystkie prace budowlane należy wykonać zgodnie z "Warunkami technicznymi wykonania odbioru robót budowlano-montażowych". zasadami sztuki budowlanej i z przepisami BHP przez odpowiednio kwalifikowanych pracowników, pod stałym nadzorem technicznym.
2. Poziomy posadowienia poszczególnych elementów należy zweryfikować i precyzyjnie wytyczyć geodezyjnie na etapie wykonawczym, odchyłki od projektu należy konsultować z projektantem.
3. Wszelkie prace budowlane w szczególności ziemne i geotechniczne wykonywać pod stałym nadzorem geotechnicznym.
4. Wszelkie elementy podlegające montażowi należy zamówić w oparciu o zweryfikowane gabaryty obiektów.
5. Dopuszcza się zastosowanie materiałów zamiennych pod warunkiem zastosowania ich nie gorszej jakości jedynie za zgodą projektanta.
6. Materiały budowlane oraz elementy prefabrykowane powinny odpowiadać atestom technicznym oraz ustaleniom Norm Polskich.
7. Wszelkie wątpliwości powstałe podczas zapoznawania się z dokumentacją, jak i w czasie realizacji należy wyjaśnić z autorami projektu.
8. Jakiekolwiek zmiany w projekcie dozwolone są jedynie za zgodą autorów.
9. Wszystkie zastosowane materiały montować zgodnie z zaleceniami i wytycznymi producenta.
10. Rysunek należy rozpatrywać równocześnie z pozostałymi opracowaniami branżowymi.

Tytuł rysunku	**RUINY PAŁACU PRZYBUDÓWKA** WIĘŹBA DACHOWA		Nr rysunku **A11**
	Imię, nazwisko i numer uprawnień	Podpis i data	
Projektant	mgr inż. arch. Paweł Kochański upr. bud. LOIA/37/2010 spec. architektoniczna	23.06.2025	Branża ARCHITEKTURA
Sprawdzający	mgr inż. arch. Paweł Gołębiowski upr. bud. LOIA/31/2010 spec. architektoniczna	23.06.2025	
Projektant	mgr inż. Rafał Kołodziejczyk upr. LBS/0025/POOK/11 spec. konstruk.-bud.	23.06.2025	Branża KONSTRUKCJA
Sprawdzający	mgr inż. Bagusława Pietruńko upr. LBS/BO/0805/01 spec. konstruk.-bud.	23.06.2025	
Projektant	mgr inż. arch. Agnieszka Kochańska architekt krajobrazu	23.06.2025	Branża ARCH. KRAJOB. ZIELEŃ