


Część I: zadanie 1. Olza - wykonanie dokumentacji projektowej przebudowy drogi gminnej odnogi ul. Polnej

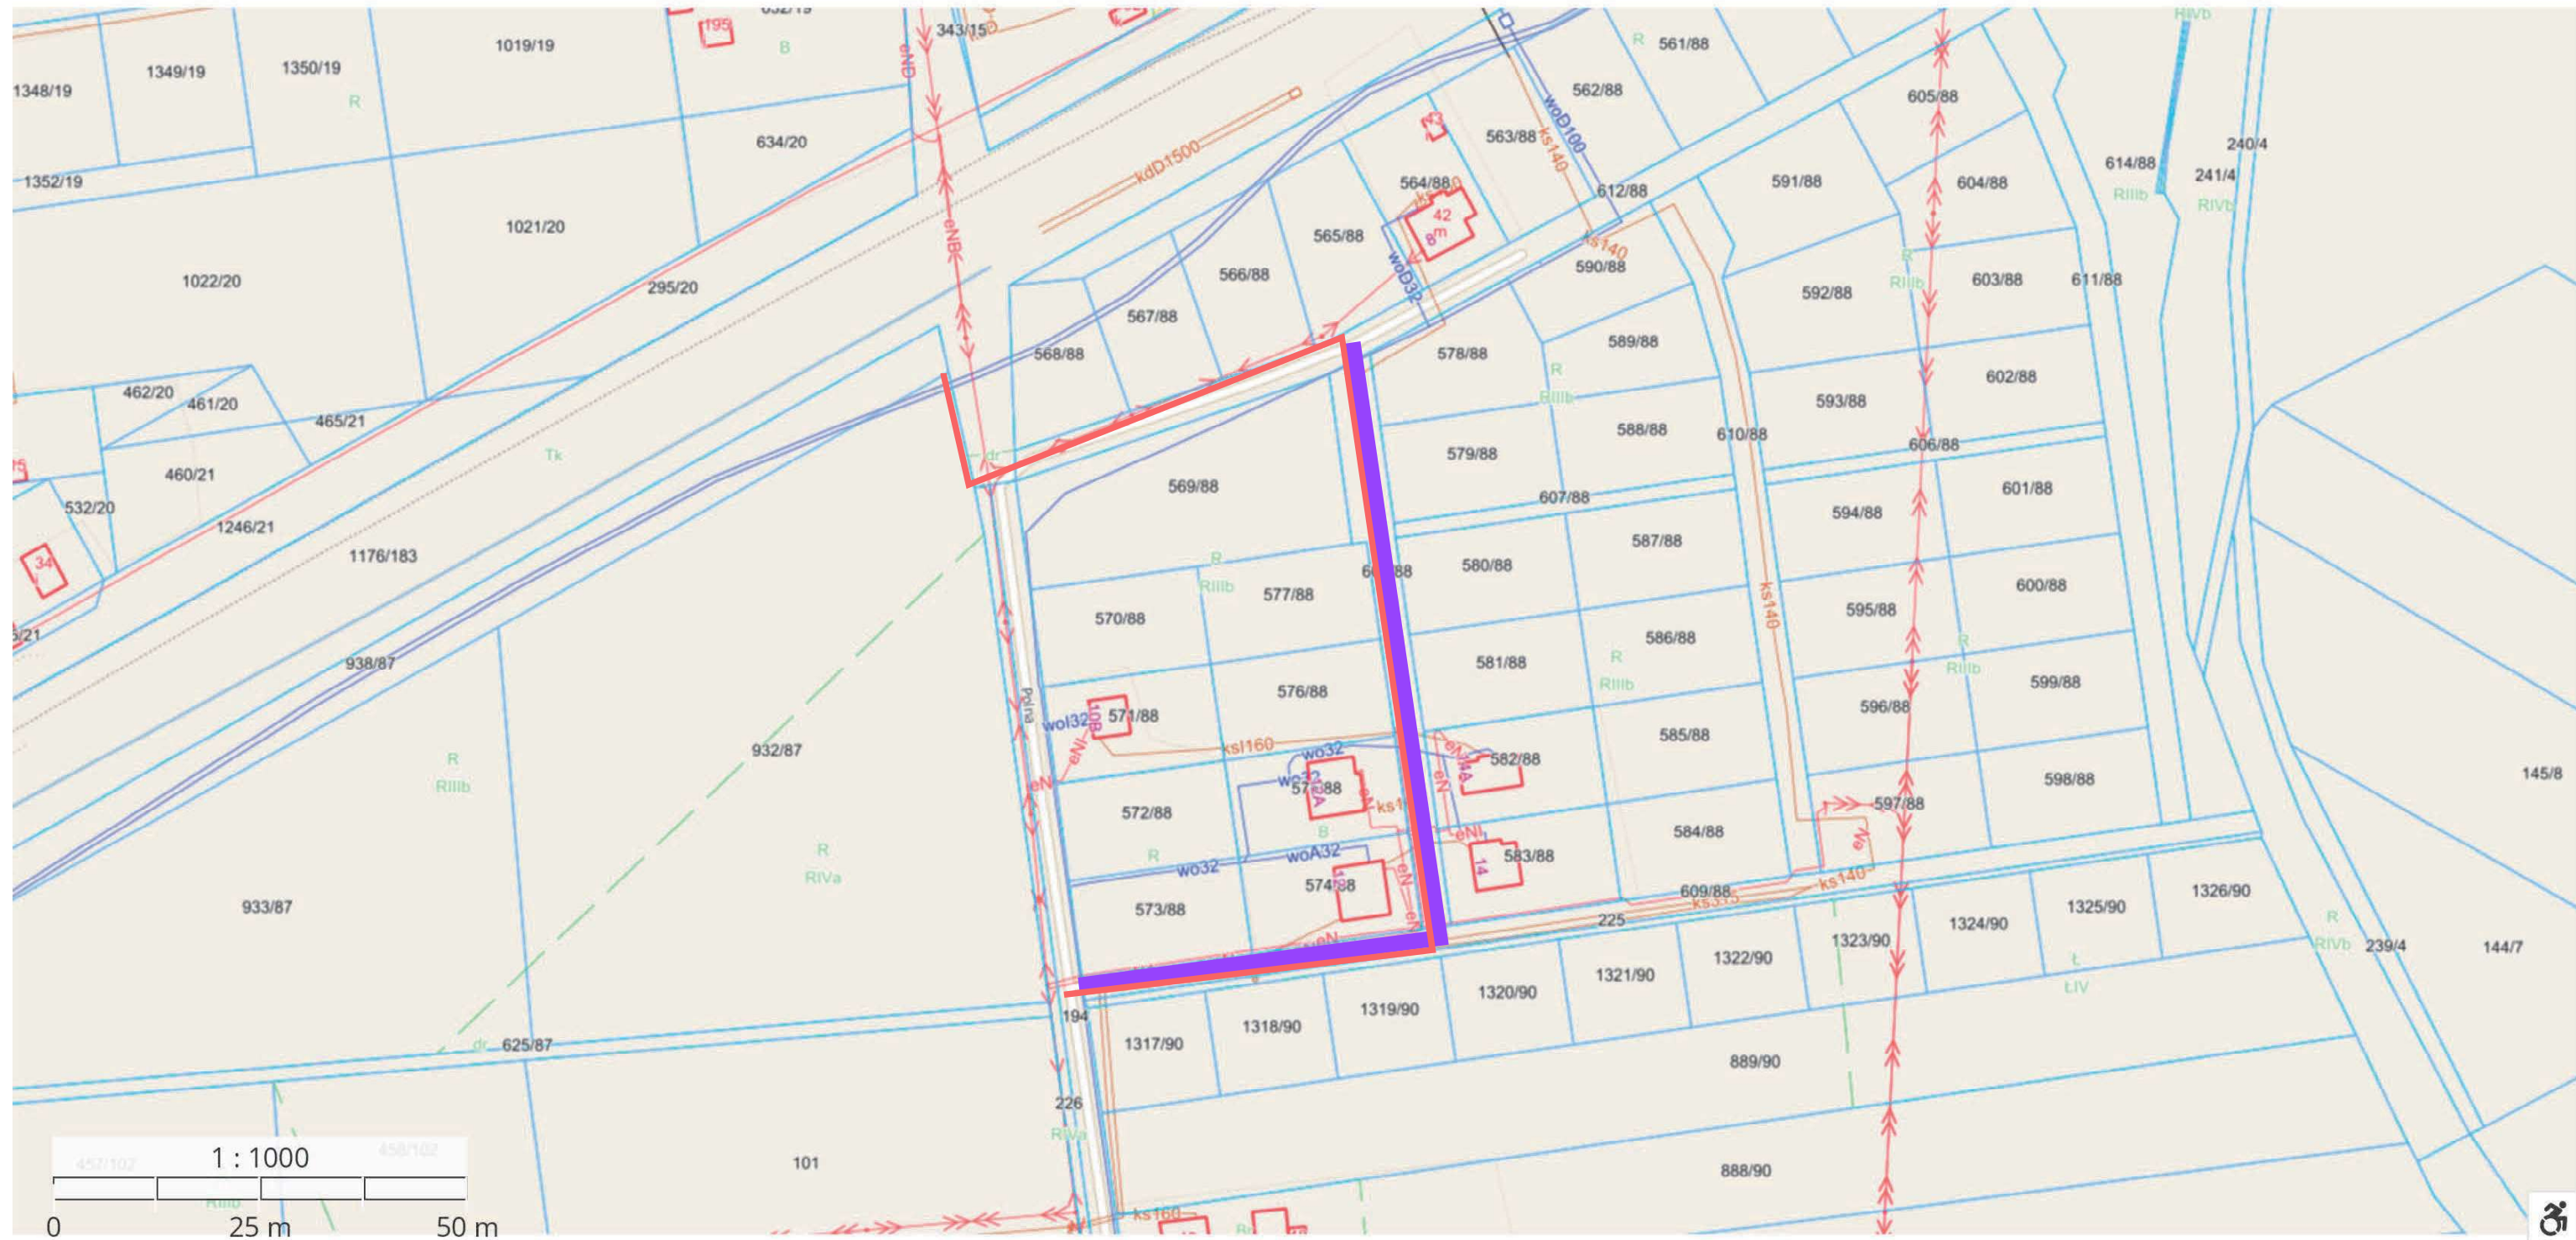

Page 10 of 10

ZAKRES OPRACOWANIA

Page 10

PROPOWANY PRZEBIEG ODWODNIENIA DROGI