
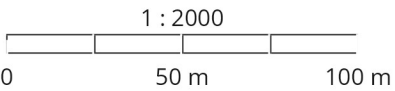


Część I: zadanie 2. "Gorzyce - wykonanie dokumentacji projektowej przebudowy drogi gminnej ul. Prusa"

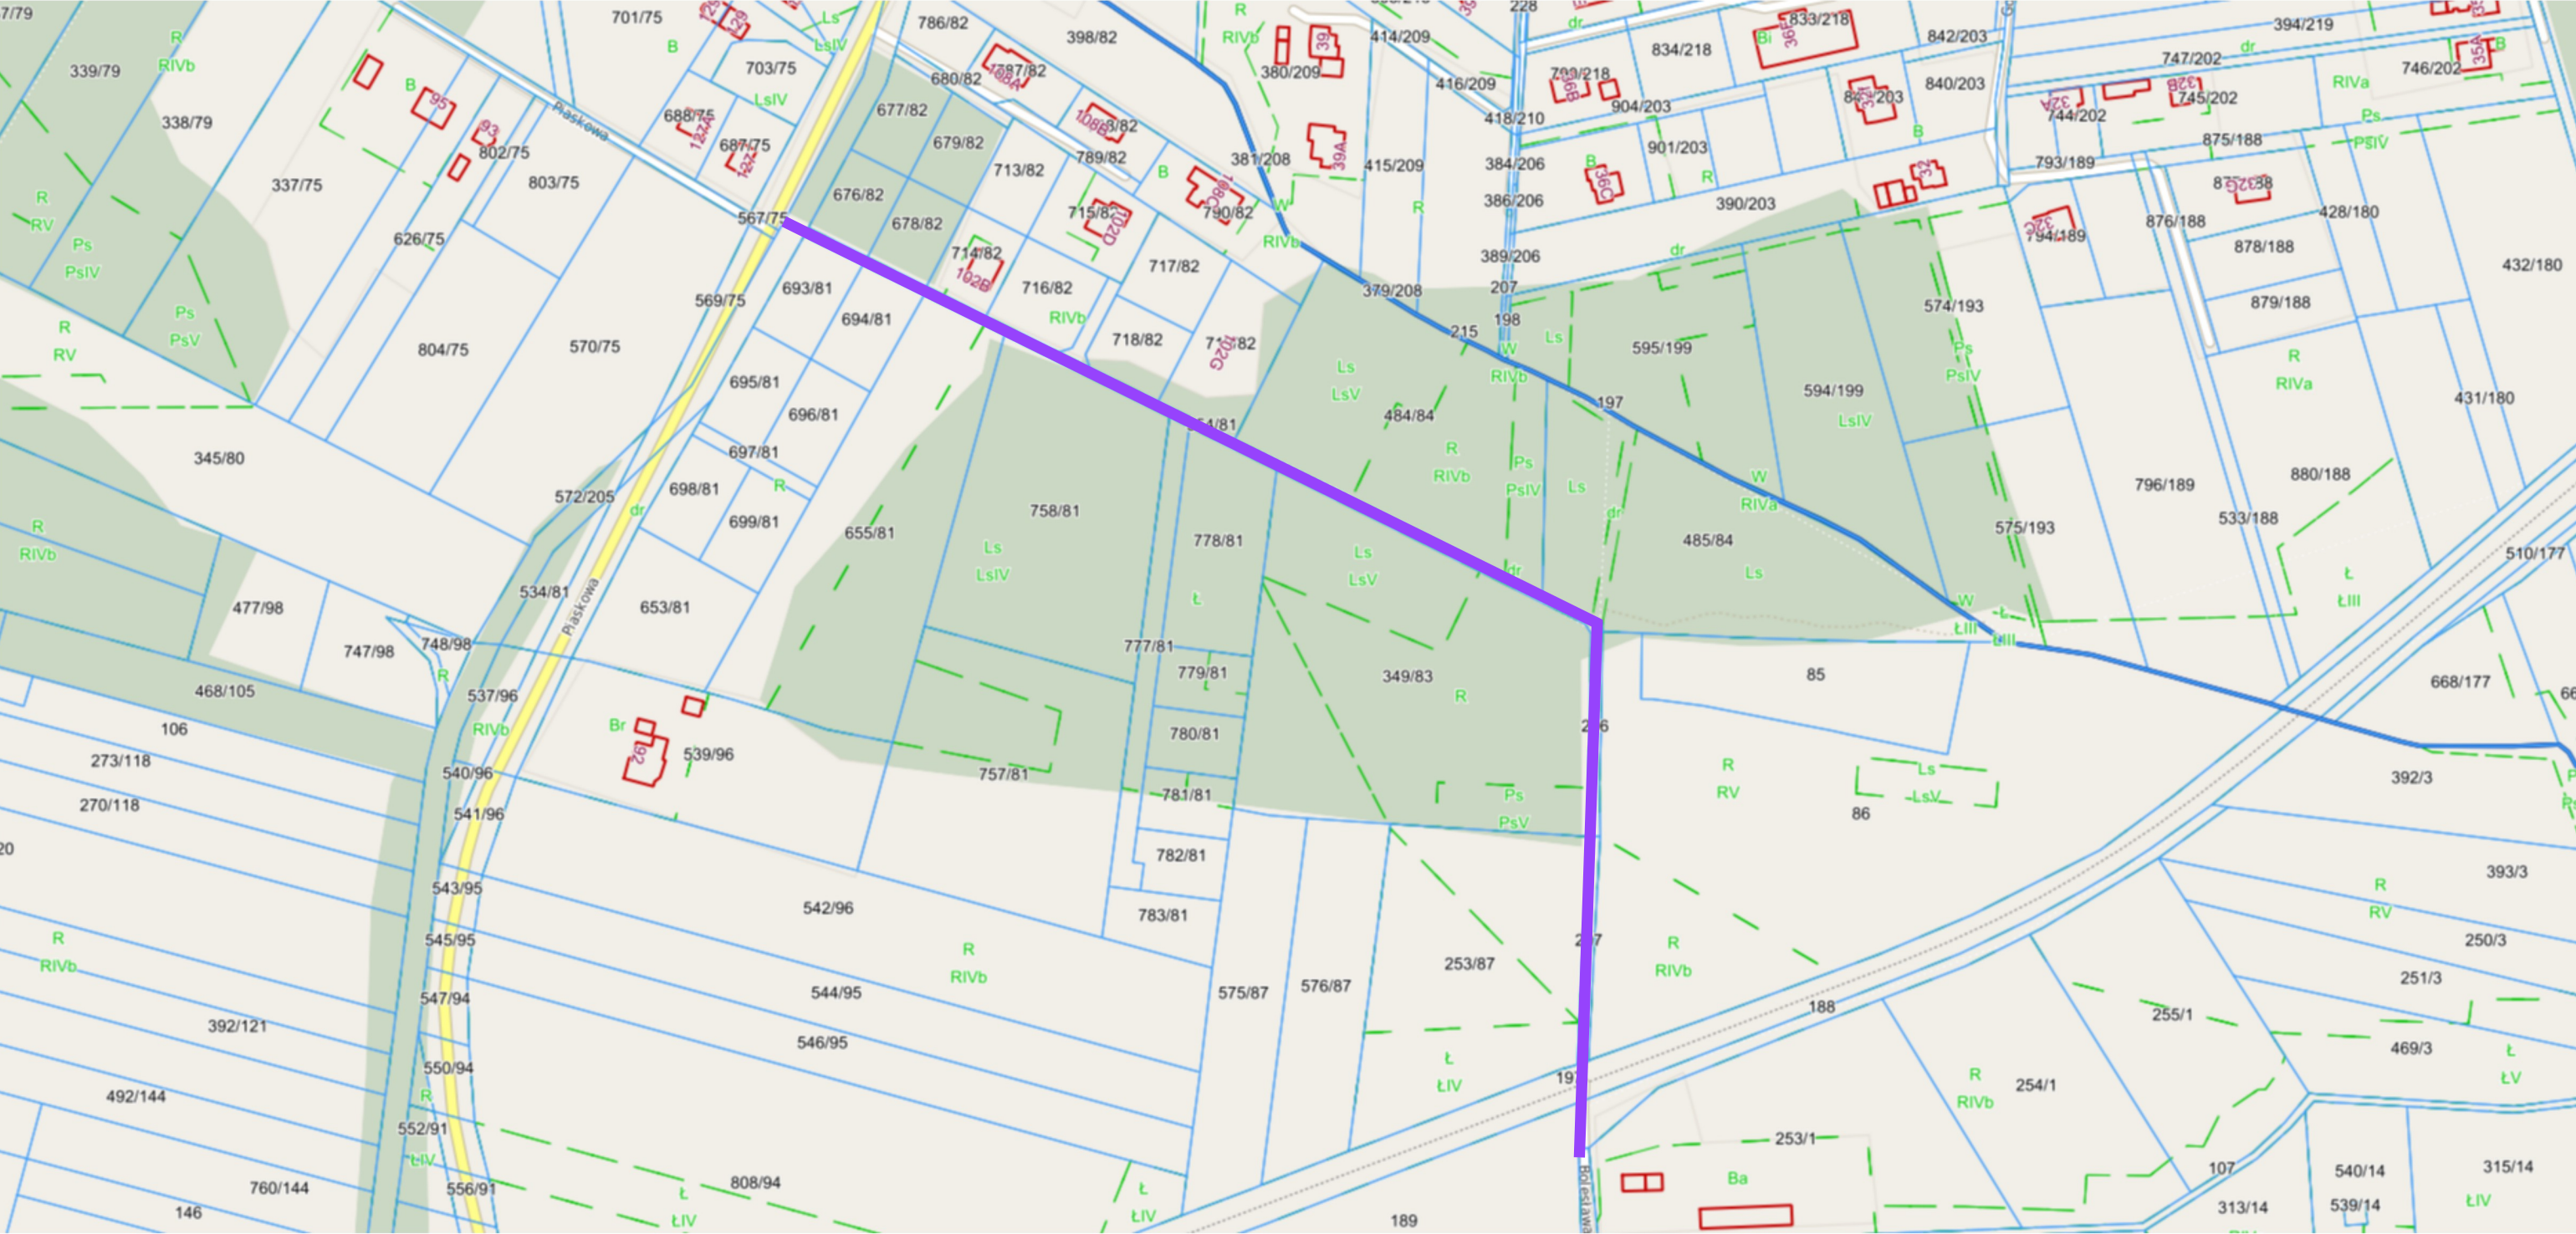

ZAKRES OPRACOWANIA