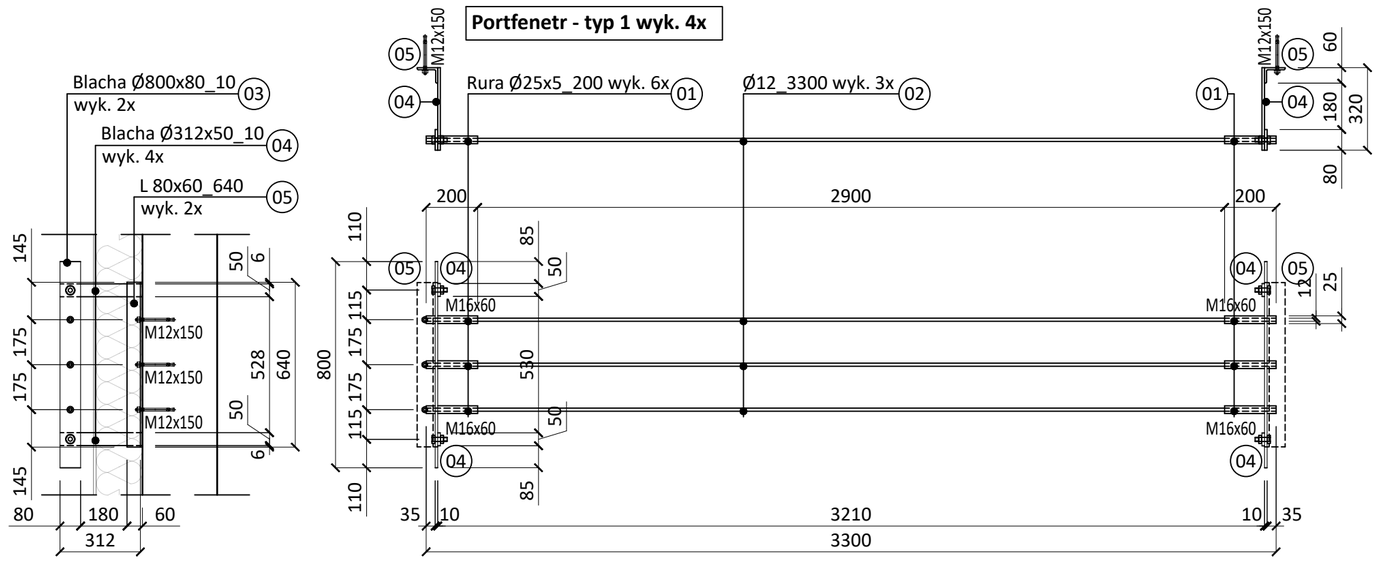


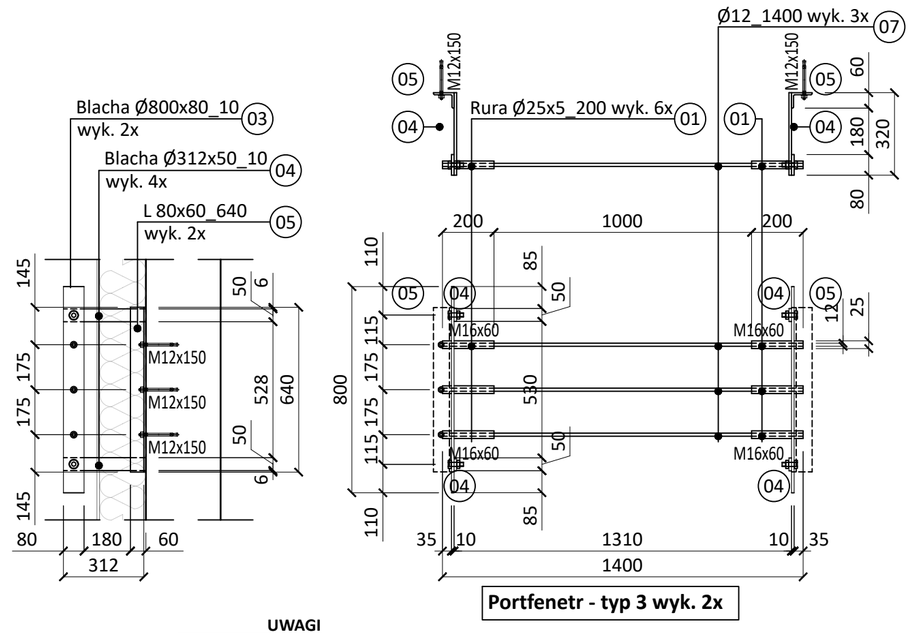


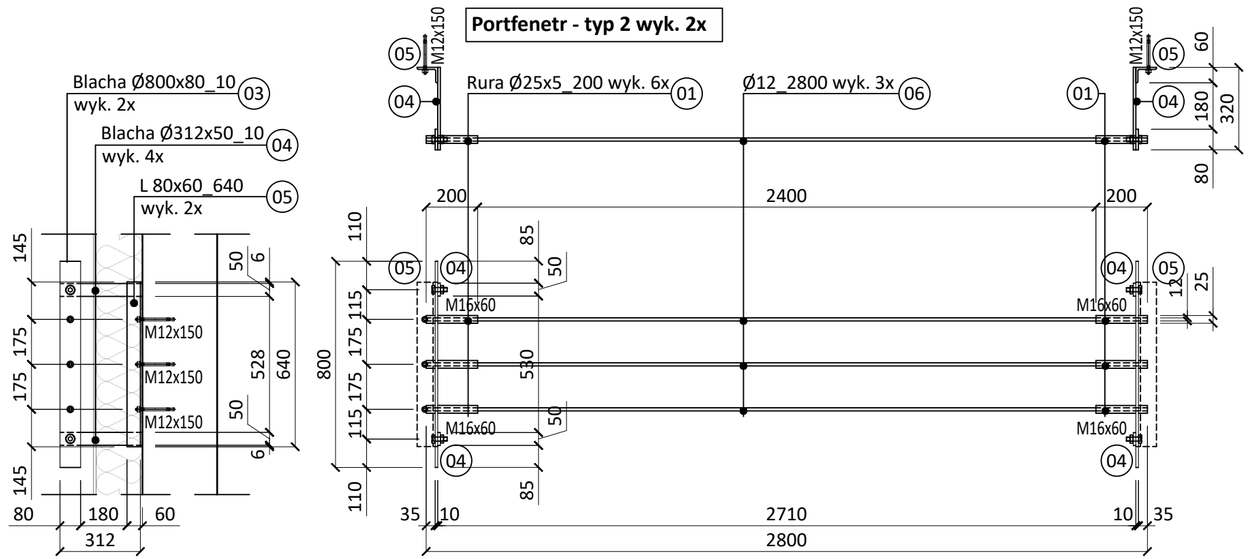


**UWAGI**

WYMIARY WYKONAWCZE WSZYSTKICH ELEMENTÓW DOBRAĆ NA MIEJSCU MONTAŻU..

1. STOPIEŃ OCZYSZCZENIA KONSTRUKCJI STALOWEJ - S 21/2 WG PN-ISO 8501-1 (lub równoważne)
2. SPAWY UKŁ. NA CAŁEJ DŁUGOŚCI JAKO CIĄGŁE, PACHWINOWE, BEZ WŻERÓW I PRZETOPÓW O KONTROLOWANEJ JAKOŚCI
4. SPOINY WYKONAĆ O GR. 0,6 CIEŃSZEGO Z ŁĄCZONYCH ELEMENTÓW
5. PRZYGOTOWANIE BRZEGÓW DO SPAWANIA WG PN-75/M-69014 (lub równoważne) I PN-73/M-69015 (lub równoważne)
6. ELEMENT ZABEZPIECZYĆ ANTYKOROZYJNIE wg C5-I, trwałość H ( powyżej 15 lat) wg PN-EN ISO 12944 (lub równoważne)
7. ZE WZGLĘDU NA ŚRODOWISKO PRACY, WSZELKIE KONSTRUKCJE STALOWE NALEŻY ZABEZPIECZYĆ ANTYKOROZYJNIE ZESTAWEM EPOKSYDOWYM ODPORNYM NA ŚRODOWISKO KWAŚNE I ZASADOWE.
   **STAL - S235TR1**

**WSZYSTKIE ELEMENTY MALOWANE PROSZKOWO NA KOLOR RAL3000**

| | | | | | | |
|---|---|---|---|---|---|---|
| Temat projektu: | Termomodernizacja obiektów użyteczności publicznej na terenie Miasta Rybnika. Zadanie nr 4.<br>**Termomodernizacja budynku Ochotniczej Straży Pożarnej**<br>**Rybnik - Orzepowice, ul. Łączna 62** | | | | | |
| Inwestor: | **MIASTO RYBNIK, ul. Chrobrego 2, 44-200 RYBNIK** | | | | | |
| Temat rysunku: | **Portfenetry** | | | | | |
| Branża: | AK - ARCHITEKTURA KONSTRUKCJA | | | | Faza: | PT |
| Zespół projektowy: | mgr inż. arch.<br>**Bożena WITA**<br>Architektura | Nr upr. | 696/01 | | Data: | 11/2024r. |
| | | | | | Skala: | 1:20 |
| | Mgr inż.<br>**Izabela GROBORZ - MUSIK**<br>Konstrukcja | Nr upr. | 217/92 | | Nr strony: | **35** |
| | | | | | Nr rysunku: | **AK-19** |


**„PROEKO”**
**Wojciech BREWCZYŃSKI**
PRACOWNIA PROJEKTOWA
44-200 RYBNIK, ul. Rudzka 28, tel. 32 422 76 64, 609 095 214