


Mapa zasadnicza
Skala 1:500
Województwo: województwo śląskie
Powiat: powiat RYBNIK
Jednostka ewid.: 247301_1 - M.RYBNIK
Obręb: 0067_5 OBRZEPOWICE

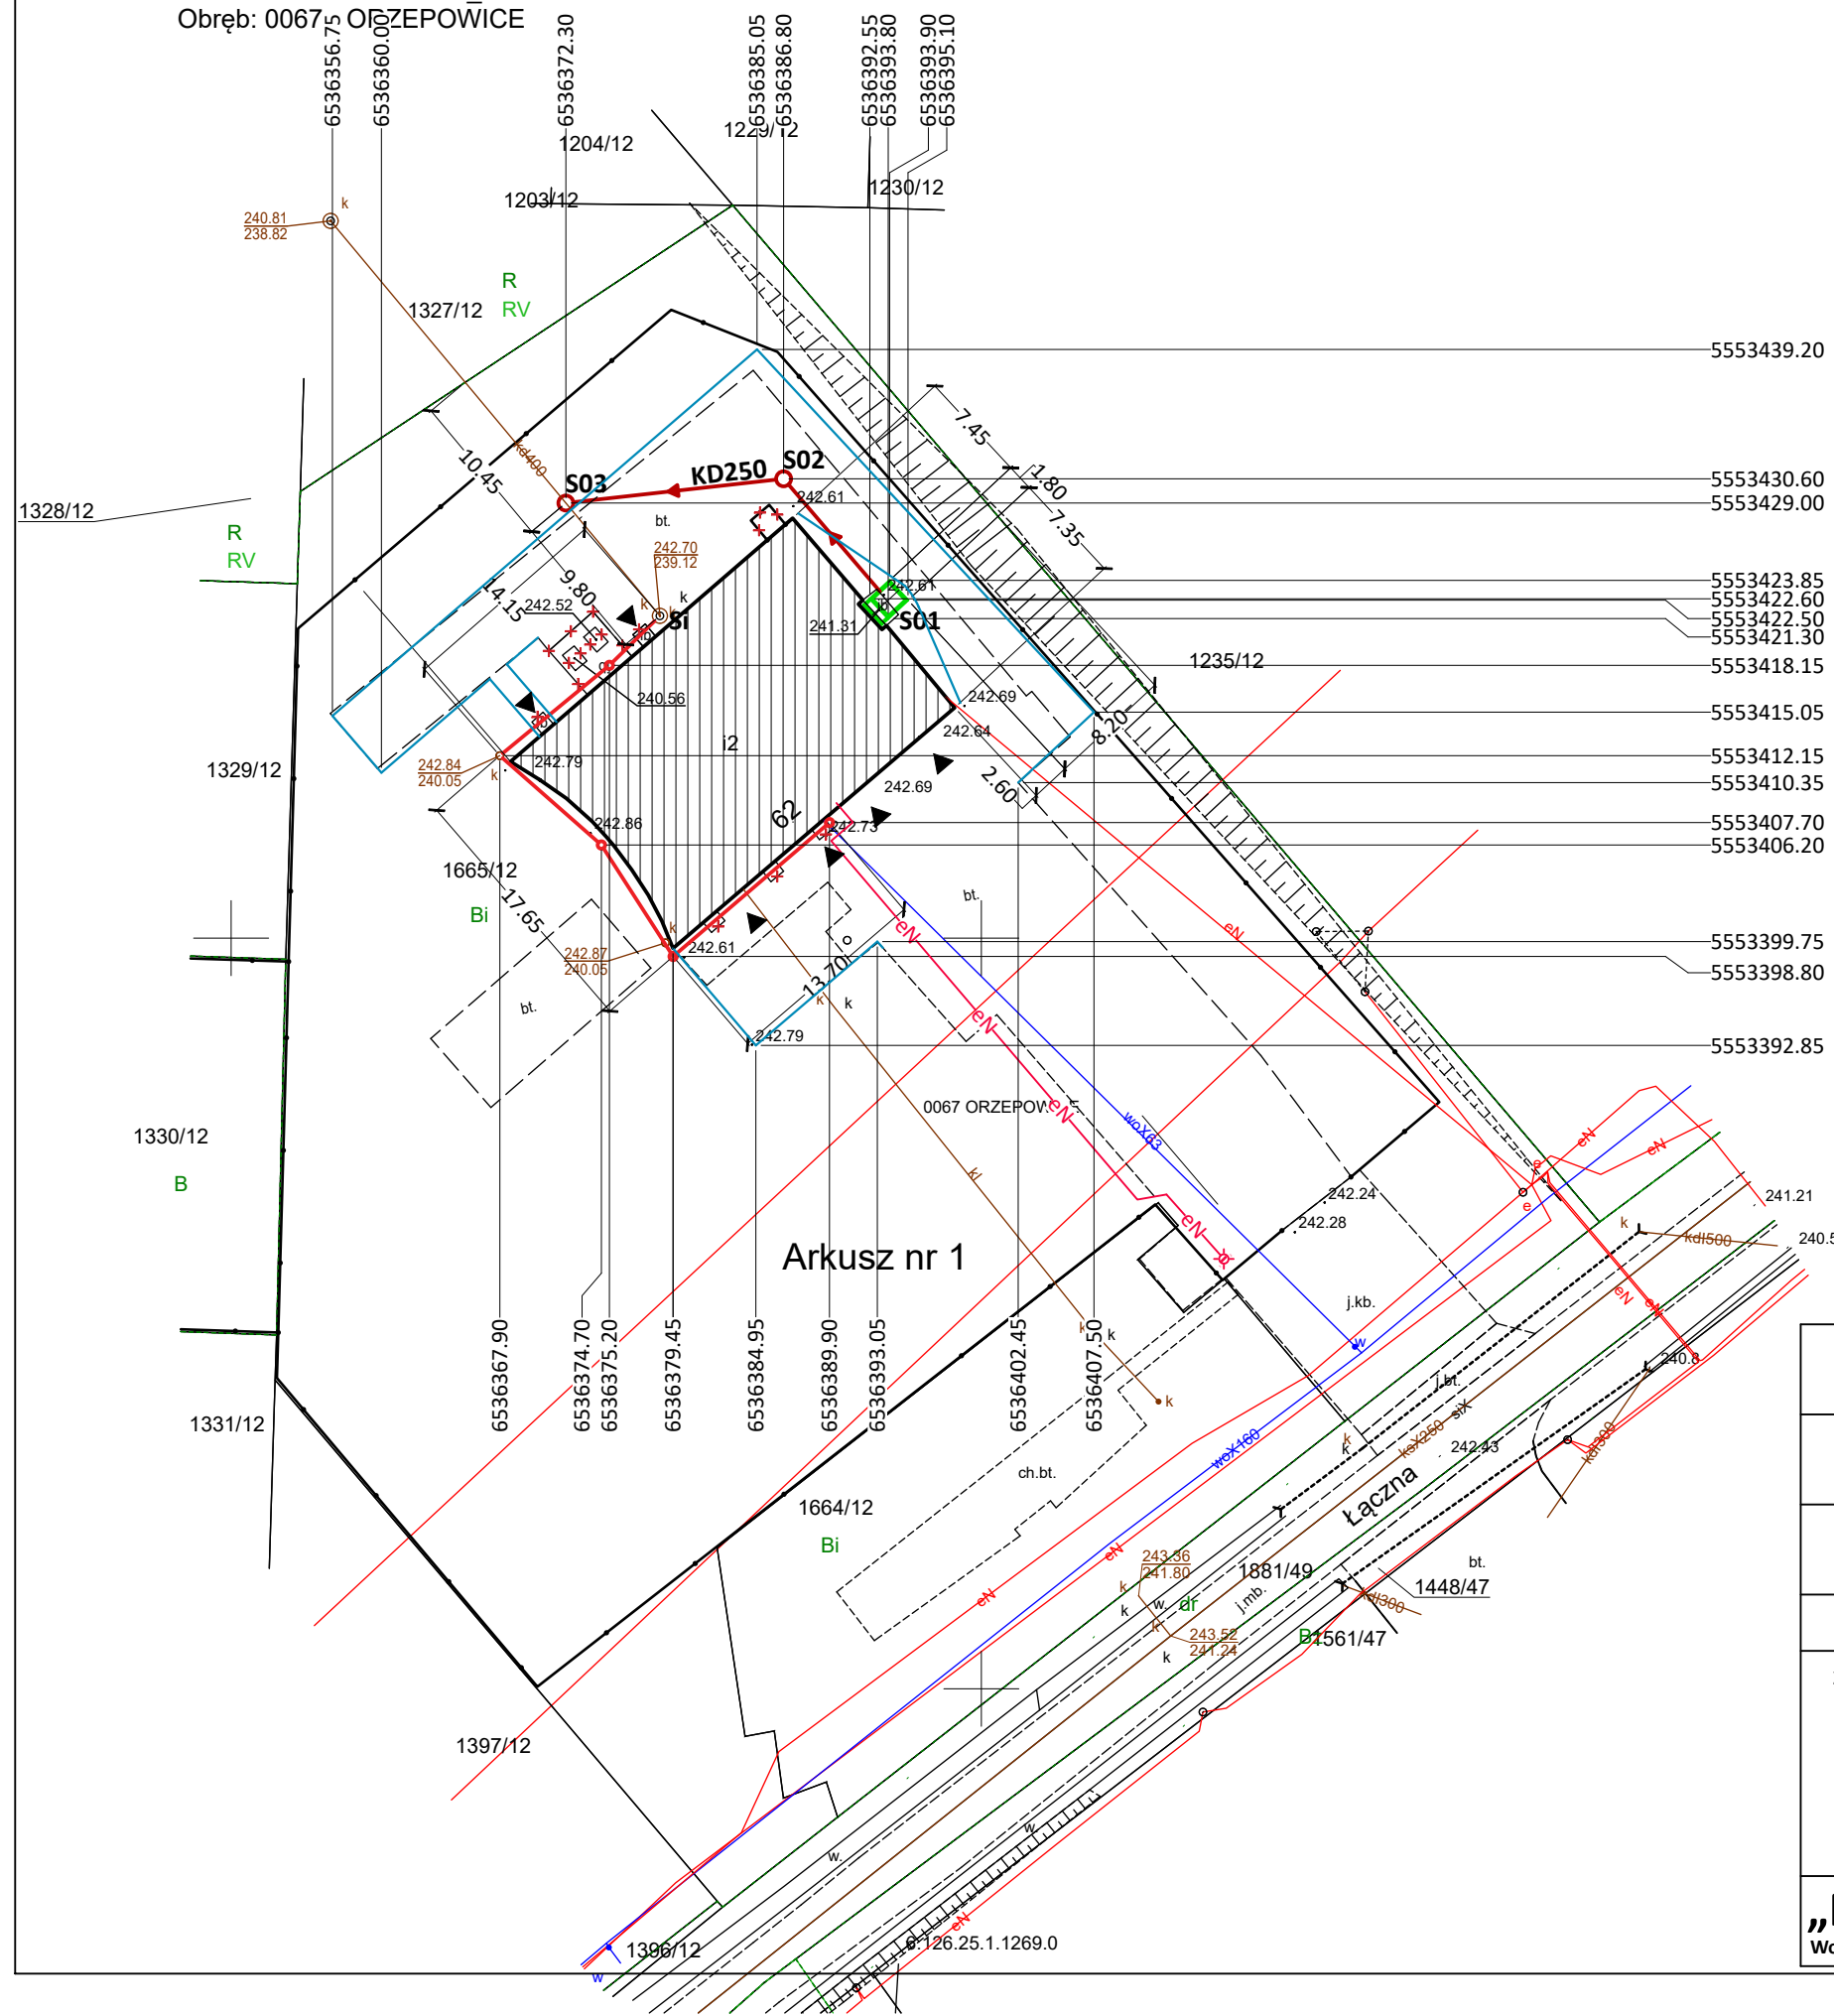

LEGENDA:

- Budynek
- Projektowana komora
- Projektowana KD250
- Projektowany drenaż opaskowy
- Wyburzenia ++
- Projektowane oświetlenie

Temat projektu:	Termomodernizacja obiektów użyteczności publicznej na terenie Miasta Rybnika. Zadanie nr 4. Termomodernizacja budynku Ochotniczej Straży Pożarnej Rybnik - Orzepowice, ul. łączna 62					
Inwestor:	MIASTO RYBNIK, ul. Chrobrego 2, 44-200 RYBNIK					
Temat rysunku:	Plansza wytyczeniowa					
Branża:	AK - ARCHITEKTURA KONSTRUKCJA				Faza:	PT
Zespół projektowy:	mgr inż. Wojciech BREWCZYŃSKI	Nr upr.	1768/94		Data:	12/2024r.
					Skala:	1:500
	mgr inż. Andrzej BĄCZKOWICZ	Nr upr.	217/92		Nr strony:	10
					Nr rysunku:	IS-04.2

„PROEKO”
Wojciech BREWCZYŃSKI

PRACOWNIA PROJEKTOWA
44-200 RYBNIK, ul. Rudzka 28, tel. 32 422 76 64, 609 095 214