"WZ - Pro" **Usługi Projektowo - Wykonawcze Budownictw** **mgr inż. Z b i g n i e w W n ę k** Biuro : ul. Malczewskiego 1, 57-300 Kłodzko		
TEMAT RYSUNKU	PROFIL K65-K72	DATA 19.10.2023
PROJEKT	Budowa sieci wodociągowej w ulicy Ludowej w Szczytnej	SKALA 1:100/500
ADRES	działka nr 2104/4, 2110, 1512/2, 1507/17, 1510/1, 1507/15, 2109/3, 1507/3 AM-1, obręb Szczytna	NR RYS. 2.8
PROJEKTANT	mgr inż. ZBIGNIEW WNĘK NR UPR. NBGP V-7342 3/30/96	

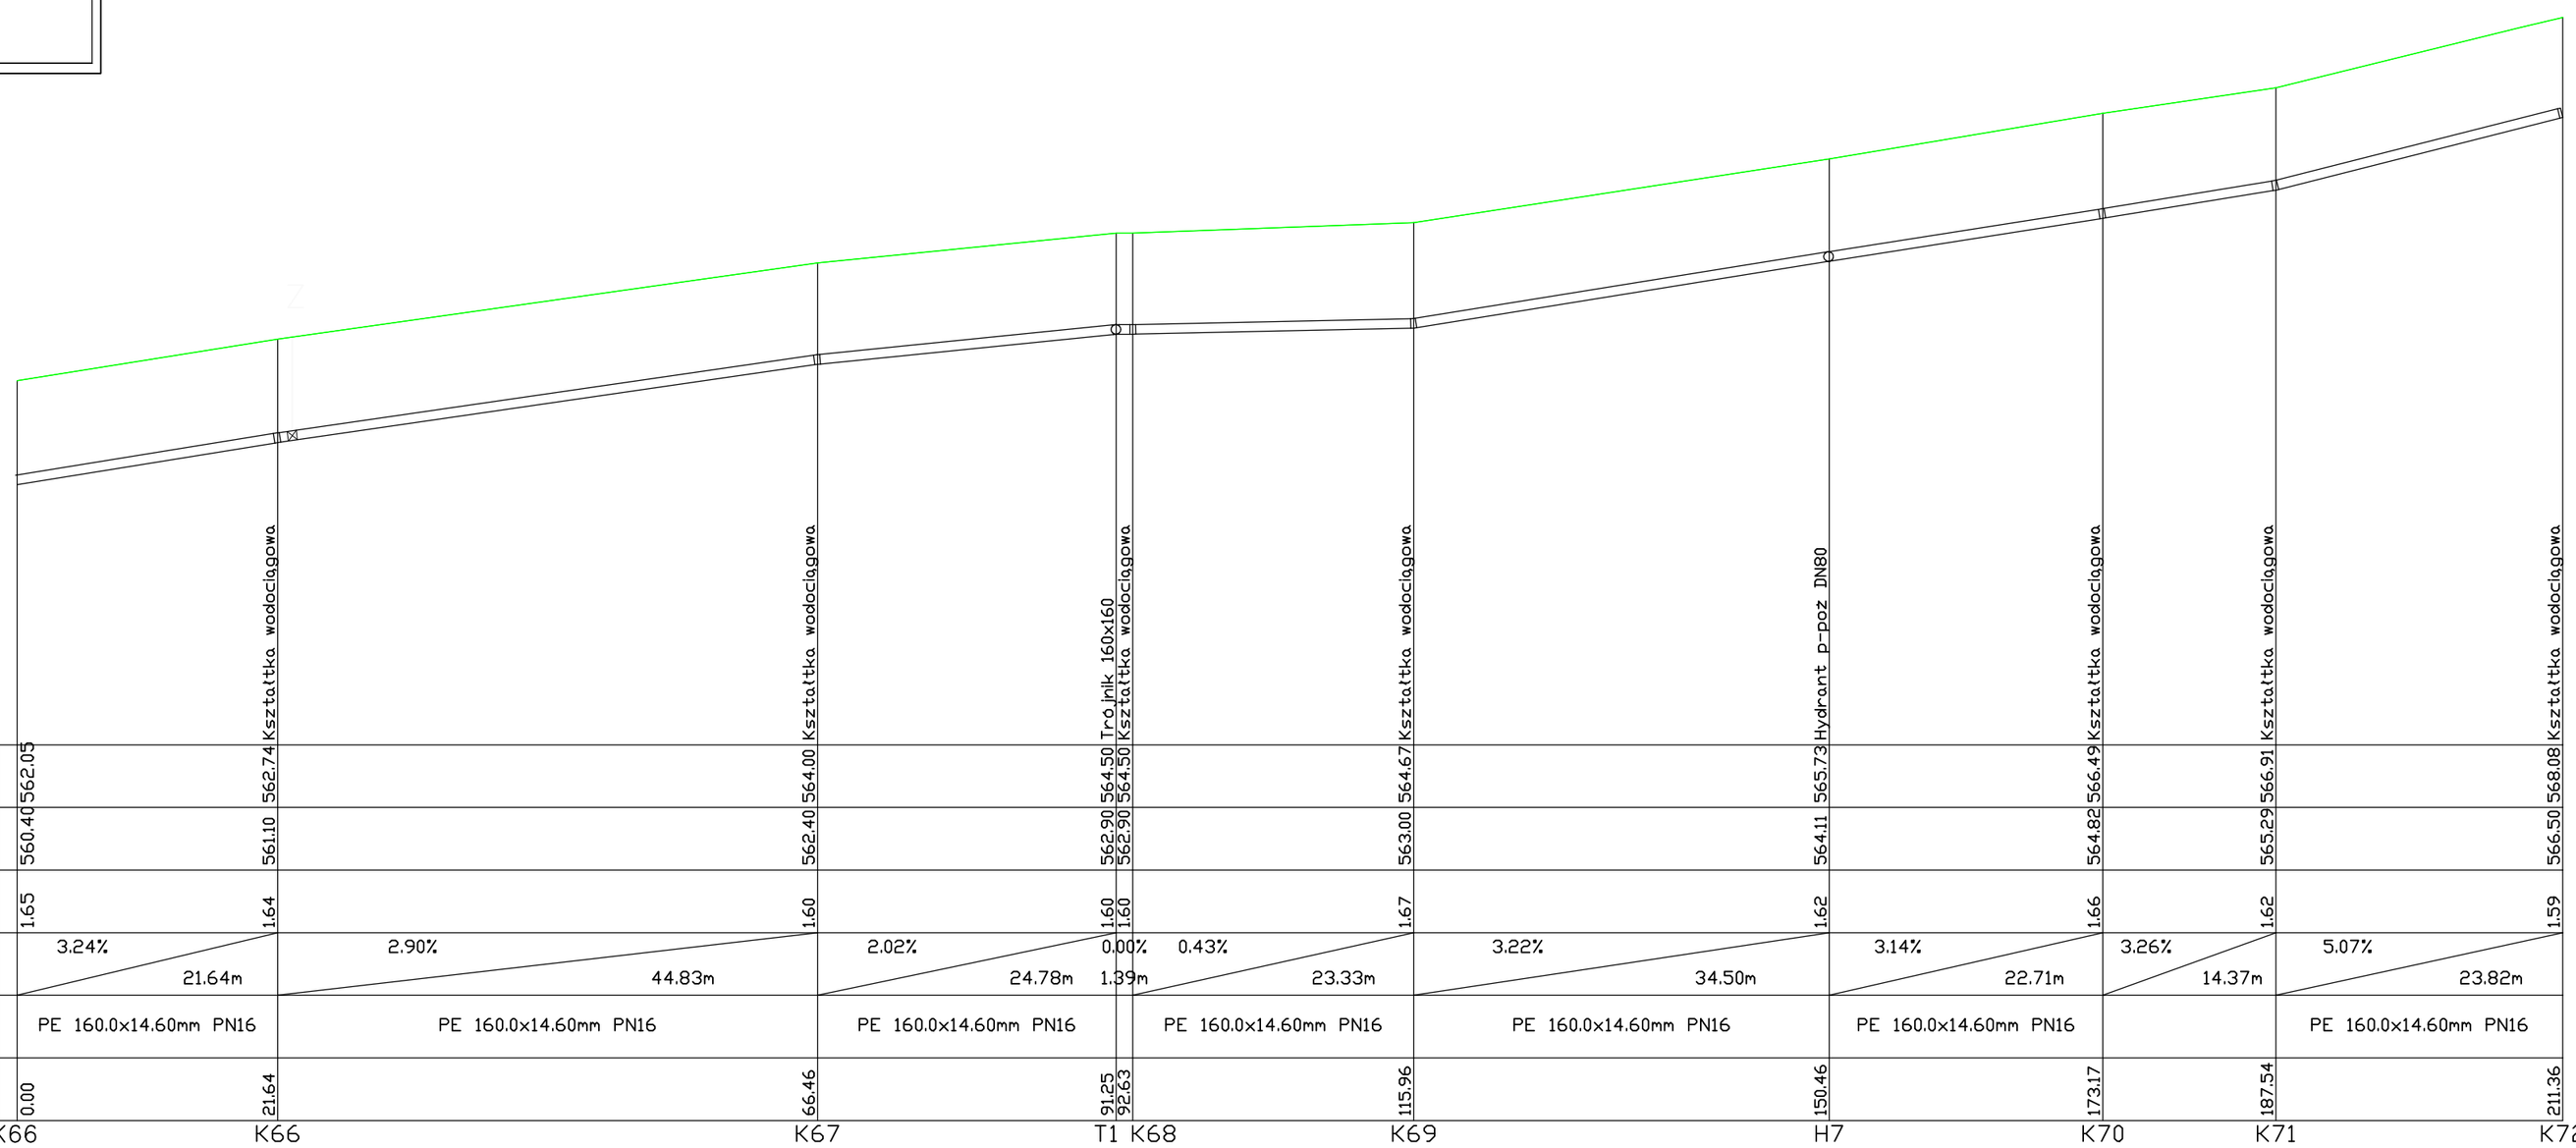

	K66	K66	K67	T1	K68	K69	H7	K70	K71	K72
POZIOM PORÓWNAWCZY 556.00 m n.p.m.		Kształtka wodociągowa	Kształtka wodociągowa	Trójnik 160x160 Kształtka wodociągowa		Kształtka wodociągowa	Hydrant p-poż DN80 Kształtka wodociągowa	Kształtka wodociągowa	Kształtka wodociągowa	Kształtka wodociągowa
RZĘDNA TERENU ISTNIEJĄCEGO	562.05	562.74	564.00	564.50 564.50		564.67	565.73	566.49	566.91	568.08
RZĘDNA OSI RUROCIĄGU	560.40	561.10	562.40	562.90 562.90		563.00	564.11	564.82	565.29	566.50
ZAGŁĘBIENIE OSI RUROCIĄGU	1.65	1.64	1.60	1.60 1.60		1.67	1.62	1.66	1.62	1.59
SPADKI, DŁUGOŚCI		3.24% 21.64m	2.90% 44.83m	2.02% 24.78m 0.00% 1.39m		0.43% 23.33m	3.22% 34.50m	3.14% 22.71m	3.26% 14.37m	5.07% 23.82m
MATERIAŁ, ŚREDNICA		PE 160.0x14.60mm PN16	PE 160.0x14.60mm PN16	PE 160.0x14.60mm PN16		PE 160.0x14.60mm PN16	PE 160.0x14.60mm PN16	PE 160.0x14.60mm PN16		PE 160.0x14.60mm PN16
ODLEGŁOŚĆ	0.00	21.64	66.46	91.25 92.63		115.96	150.46	173.17	187.54	211.36