


WYKOP OTWARTY

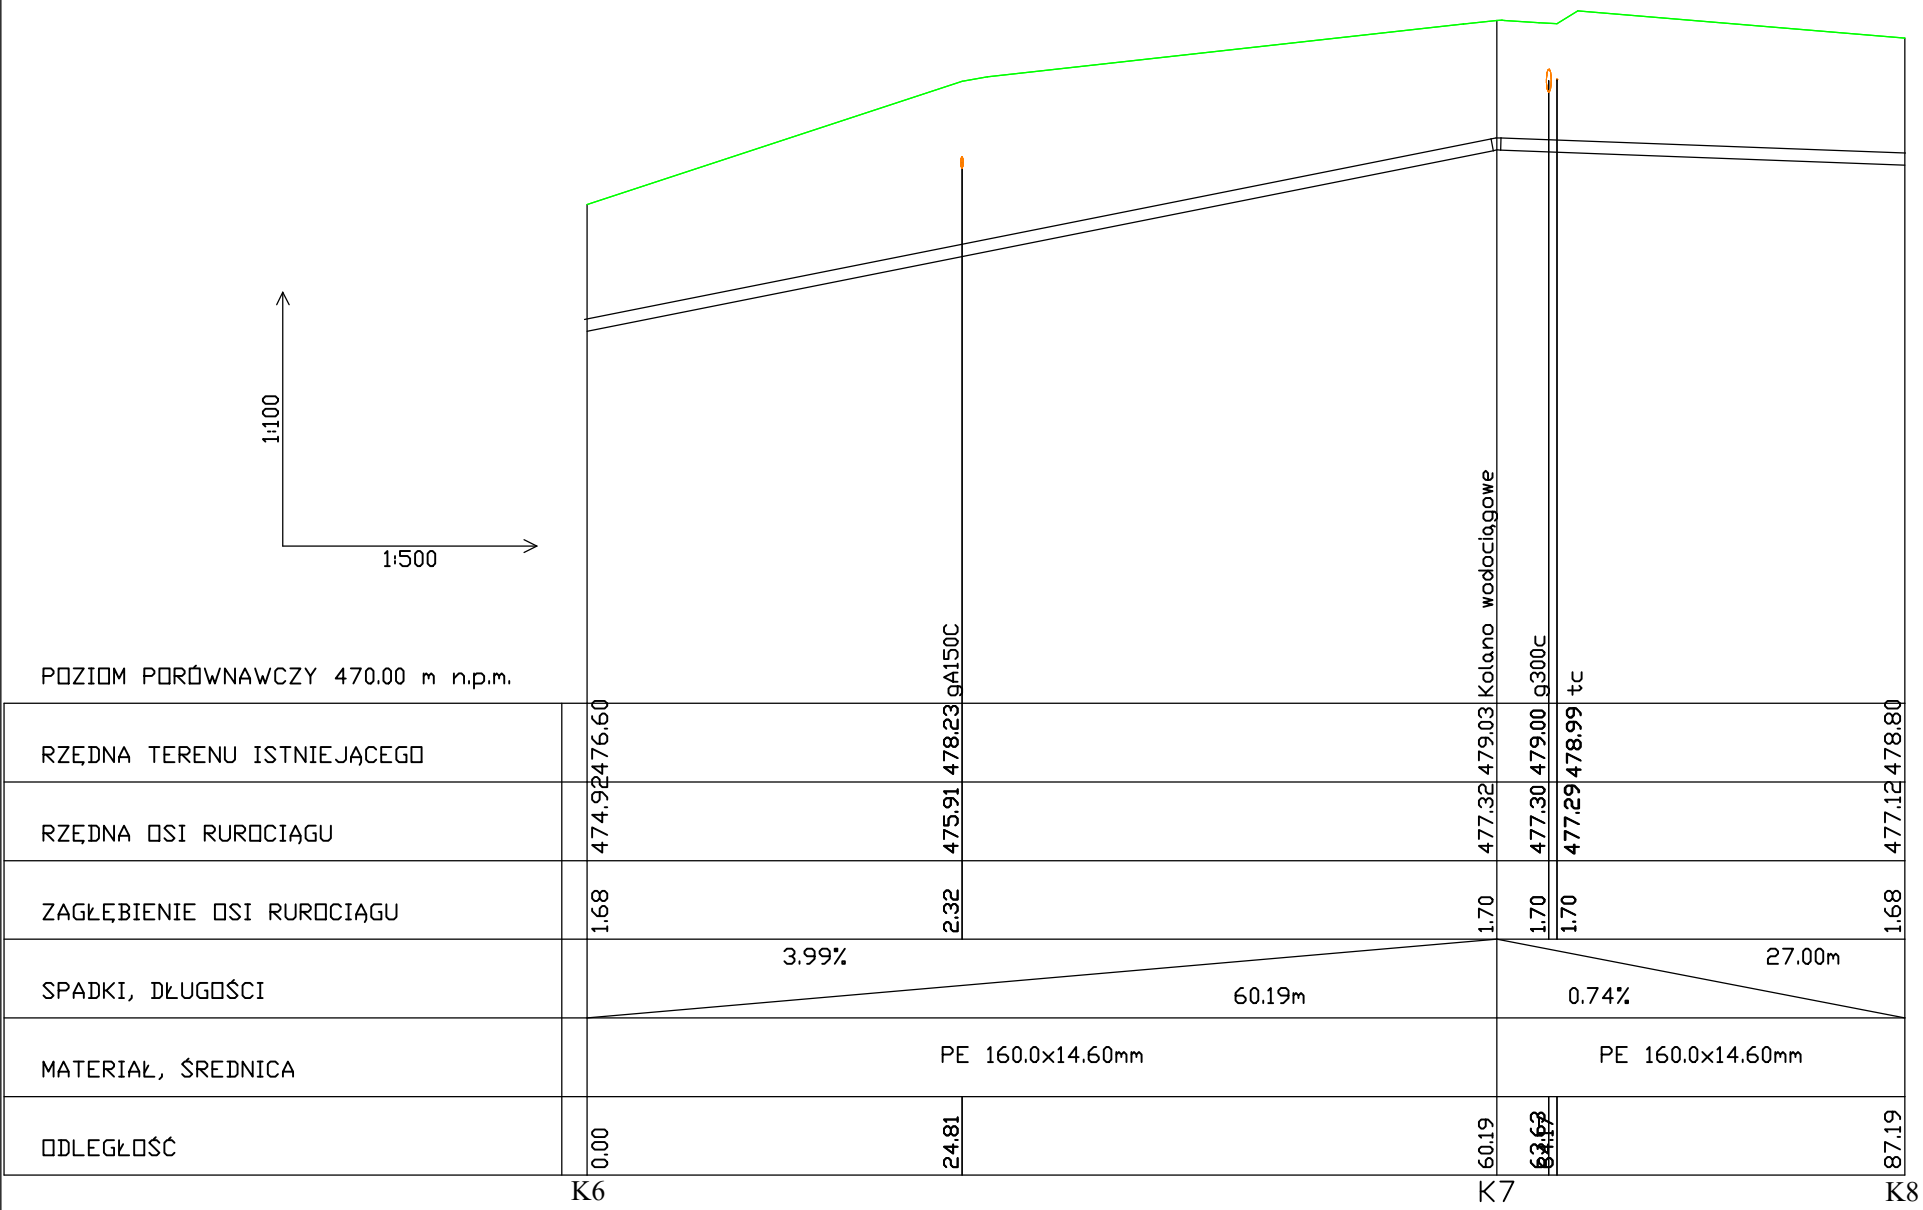

<div><div><div>WZ-pro</div><div>WYKONAWCZYM WYKONAWCZYM WYKONAWCZYM WYKONAWCZYM</div></div><div><div>"WZ - Pro"</div><div>Usługi Projektowo - Wykonawcze Budownictwa</div><div>mgr inż. Zbigniew Wnęk</div><div>Biurowiec : ul. Malczewskiego 1, 57-300 Kłodzko</div></div></div>		
TEMAT RYSUNKU	PROFIL SKRZYŻOWANIA Z GAZOCIĄGIEM DN300	DATA 21.09.2023
PROJEKT	Budowa sieci wodociągowej w ulicy Ludowej w Szczytnie	SKALA 1:100
ADRES	działka nr 2104/4, 2110, 1512/2, 1507/17, 1510/1, 1507/15, 2109/3, 1507/3, 2746/1 AM-1, obręb Szczytna	NR RYS. 2K
PROJEKTANT	mgr inż. ZBIGNIEW WNEK NR UPR. NBGP V-7342 3/30/96	