


WYKOP OTWARTY

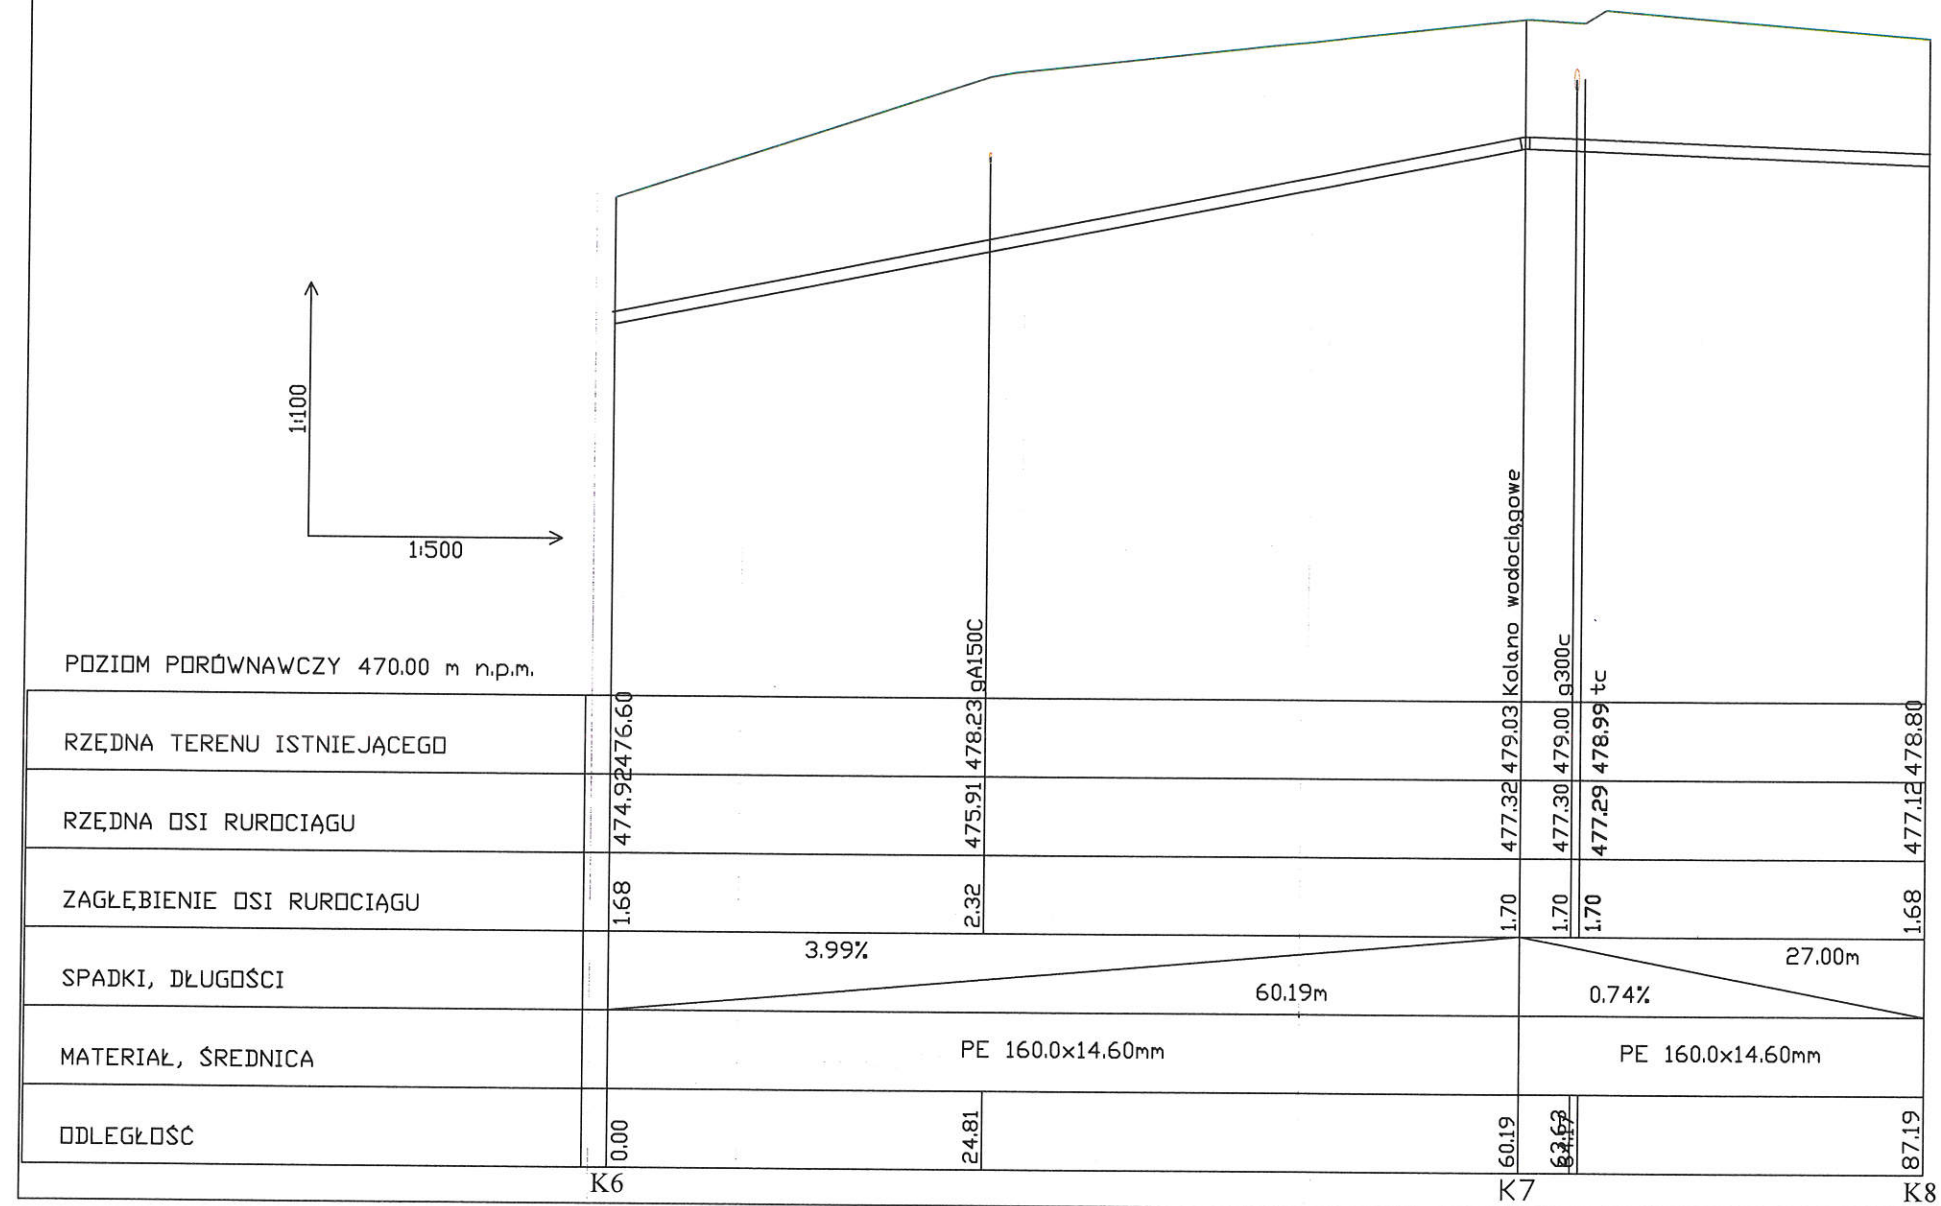

Załącznik do uzgodnienia OW-DL.404.288.2023.2

"WZ - Pro" Usługi Projektowo - Wykonawcze Budownictwa mgr inż. Zbigniew Wnek Biuro: ul. Malczewskiego 1, 57-300 Kłodzko		
TEMAT RYSUNKU	PROFIL SKRZYŻOWANIA Z GAZOCIĄGIEM DN300	DATA 21.09.2023
PROJEKT	Budowa sieci wodociągowej w ulicy Ludowej w Szczepnie	SKALA 1:100
ADRES	działka nr 2104/4, 2110, 1512/2, 1507/17, 1510/1, 1507/15, 2109/3, 1507/3, 2746/1 AM-1, obręb Szczepna	NR RYS. 2K
PROJEKTANT	mgr inż. ZBIGNIEW WNEK NR UPR. NBGP V-7342/3/30/96 inż. inżynierii środowiska Uprawnienia budowlane do projektowania i kierowania robotami budowlanymi bez ograniczeń w specjalności instalacyjnej w zakresie sieci, instalacji i urządzeń: wodociągowych i kanalizacyjnych, ciepłych, wentylacyjnych i gazowych. Nr upr. NBGP: V-7342/3/30/96	