

Wydano do celów
opiniotawczych

23. GRU. 2013

DC 3210/13


Wycinek mapy *Ewidencyjny*
woj. lubuskie, pow. Żagań, SKALA 1:5000
miejscowość - gmina *Wymiarki*
ul. - obręb *Wymiarki* dz. nr *793; 794; 795; 914*
nr ewid. oryginału mapy *B-4 3*

Ark. 1
Reprodukcja bez zezwolenia
wzbroniona (art. 13 ustawy z dnia
17 maja 1989 prawa geodezyjno-kar-
tograficzne Dz.U. nr 38, poz. 148)

SPECJALISTA Starosta Żagański
ul. Dworcowa 39
Daniel Chabiniak 68-100 ŻAGAŃ

PLAN SYTUACYJNY

ODBUDOWA URZĄDZEŃ PIĘTRZACYCH na RZECIE OTWIERNICA Gmina WYMIARKI - obręb Wymiarki działki nr: 793;794;795;914;915

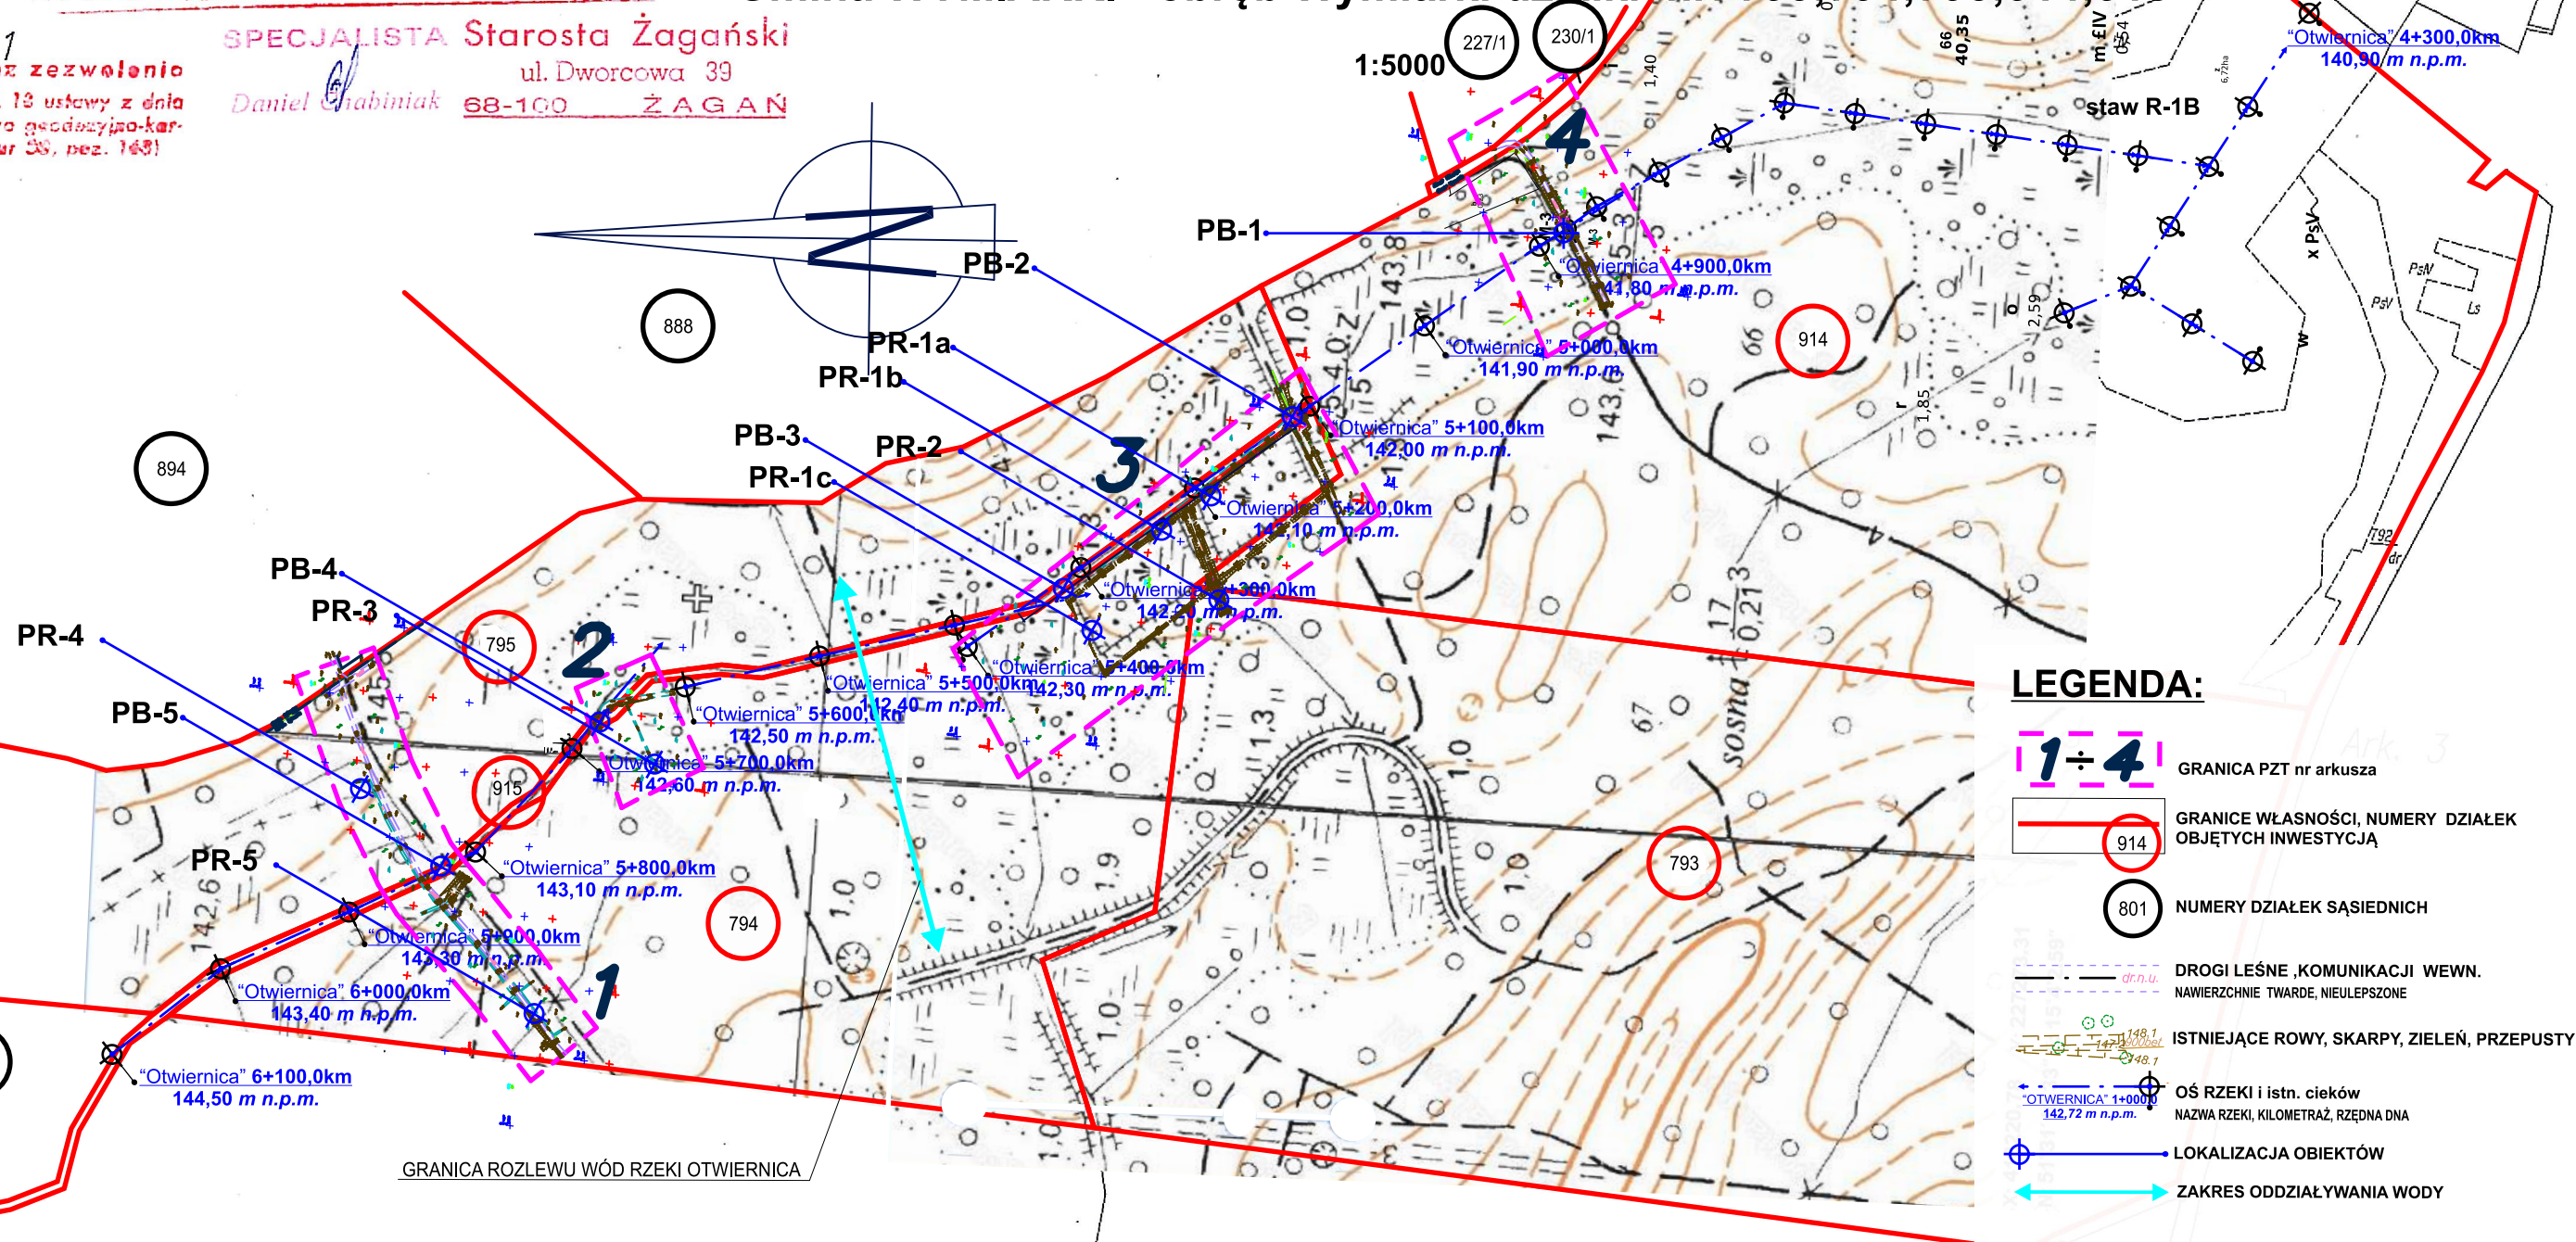

LEGENDA:

- 1 ÷ 4** GRANICA PZT nr arkusza
- GRANICE WŁASNOŚCI, NUMERY DZIAŁEK OBJĘTYCH INWESTYCJĄ
- NUMERY DZIAŁEK SĄSIEDNIACH
- DROGI LEŚNE, KOMUNIKACJI WEWN. NAWIERZCHNIE TWARDE, NIEULEPSZONE
- ISTNIEJĄCE ROWY, SKARPY, ZIELEŃ, PRZEPUSTY
- OŚ RZEKI i istn. cieków
NAZWA RZEKI, KILOMETRAŻ, RZĘDNA DŃA
- LOKALIZACJA OBIEKTÓW
- ZAKRES ODDZIAŁYWANIA WODY

tyńska
arki

Grunty wsi Silno Małe
Gmina Wymiarki

		65-954 Zielona Góra ul.Kamionkowa 1 tel. 068 453 03 86; fax. 068 452 73 23	
Inwestor:	LASY PAŃSTWOWE - NADLEŚNICTWO WYMIARKI 68-131 WYMIARKI ul.Łąkowa 1		
Obiekt :	ODBUDOWA URZĄDZEŃ PIĘTRZĄCYCH na RZECIE OTWIERNICA		
Gmina WYMIARKI - obręb Wymiarki działki nr: 793;794;795;914;915			
Tytuł rysunku:	PLAN SYTUACYJNY - lokalizacja obiektów		
Projektant:	mgr inż. Tomasz Sierachan upr. 31/04/2004		
Sprawdził:	mgr inż. Dominik Górniak upr. LBS/0056/P00K/07		
Opracował :	mgr inż. Piotr Wojciechowski upr. LBS/0064/POOS/11		
Data:	Branża :	Skala :	Rys. nr :
05.2014	konstrukcyjna	1:5000	1