

ZADANIA: (obiekty/zbiorniki)

PROGI 0,4m

Budowa progów na rowach

PR-2

Otwiernica 5+210,5 rów 83m, Pp=142,90m n.p.m.
PRZETAMOWANIE 0,4m

PR-3


Otwiernica 5+637,5 rów 58m, Pp=143,10m n.p.m.
PRZETAMOWANIE 0,4m

PR-4

Otwiernica 5+840 km rów 92m, Pp=143,90m n.p.m.
PRZETAMOWANIE 0,4m

PR-5

Otwiernica 5+840 km RÓW 125m, Pp=143,90m n.p.m.
PRZETAMOWANIE 0,4m

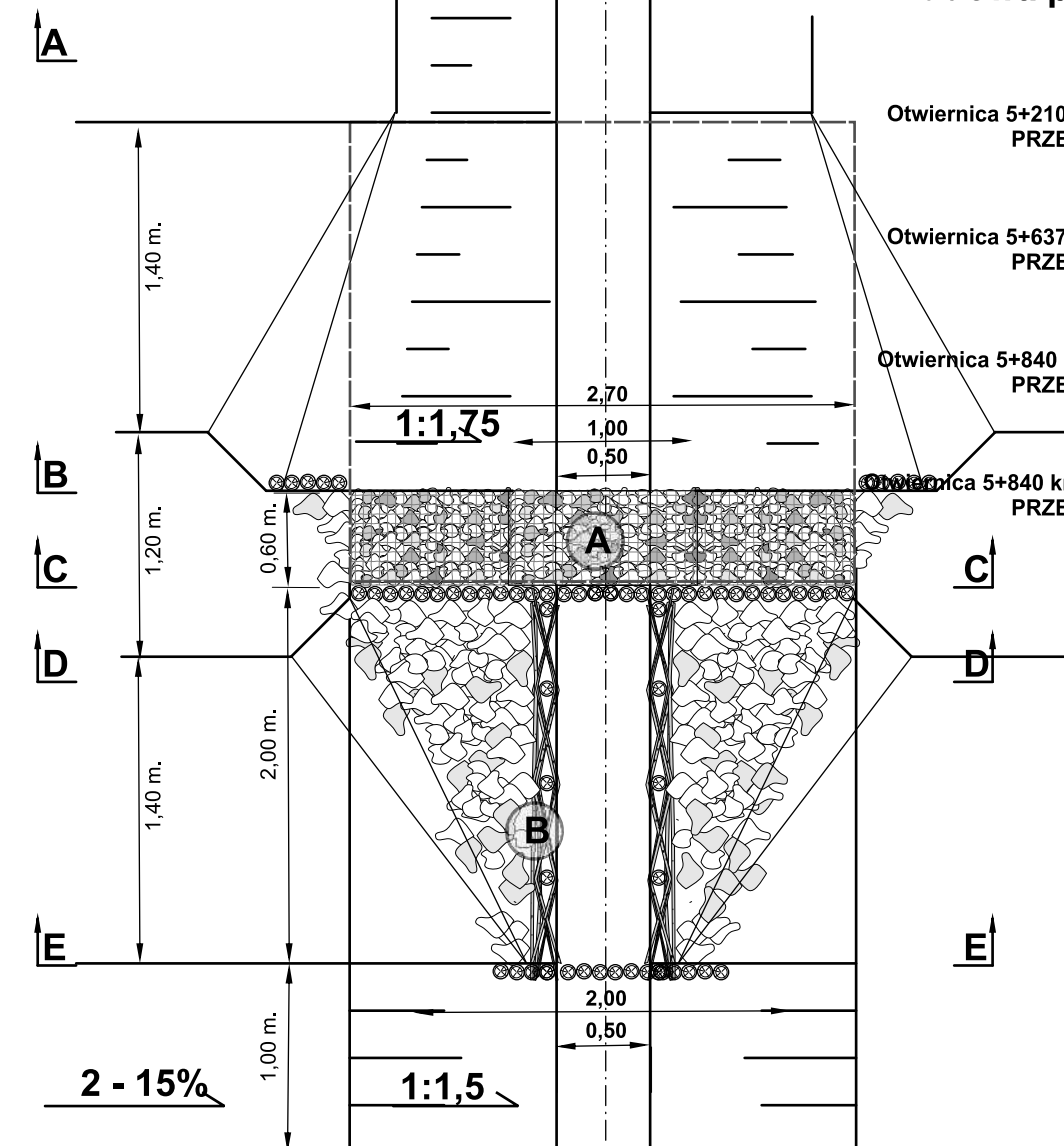

OZNACZENIA:

- A. Gabion 1000x500x500 2szt. X700 1szt.
- B. Kiszka faszynowa 2 x 2,0m
- C. Paliki Fi 8cm L=100cm 45szt.
- D. Narzut kamienny 15m².
- E. Włóknina separacyjna 25m²
- F. Obsypka gruntowa.
- G. Bentomat 9m²
- H. Podłoże gruntowe.

PROJEKT
mgr inż. Bogumiła Wojciechowska

65-954 Zielona Góra ul. Kamionkowa 1
tel. 068 453 03 86; fax. 068 452 73 23

Inwestor:	LASY PAŃSTWOWE - NADLEŚNICTWO WYMIARKI 68-131 WYMIARKI ul. Łąkowa 1		
Obiekt:	Operat wodnoprawny na szczególne korzystanie z wód rzeki Otwiernicy w km od 4+850 do 5+900 oraz odbudowa i budowa urządzeń wodnych w ramach: ODBUDOWA URZĄDZEŃ PIĘTRZĄCYCH na RZECIE OTWIERNICA Gmina WYMIARKI - obręb Wymiarki działki nr: 793;794;795;914;915		
Tytuł rysunku:	PROGI - PR-2; PR-3; PR-4; PR-5;		
Projektant:	mgr inż. Piotr Wojciechowski upr. LBS/0064/POOS/11		
Sprawdził:			
Opracował:			
Data: 05.2014	Branża:	Skala: 1:50	Rys. nr: 13