



ZADANIA: (obiekty/zbiorniki)

PRZERWANIE WAŁU

Groble stawów "a" i "b" 142,90m n.p.m.

PR-1a; PR-1b; PR-1c

Otwiernica 5+200 km; Otwiernica 5+225; Otwiernica 5+325

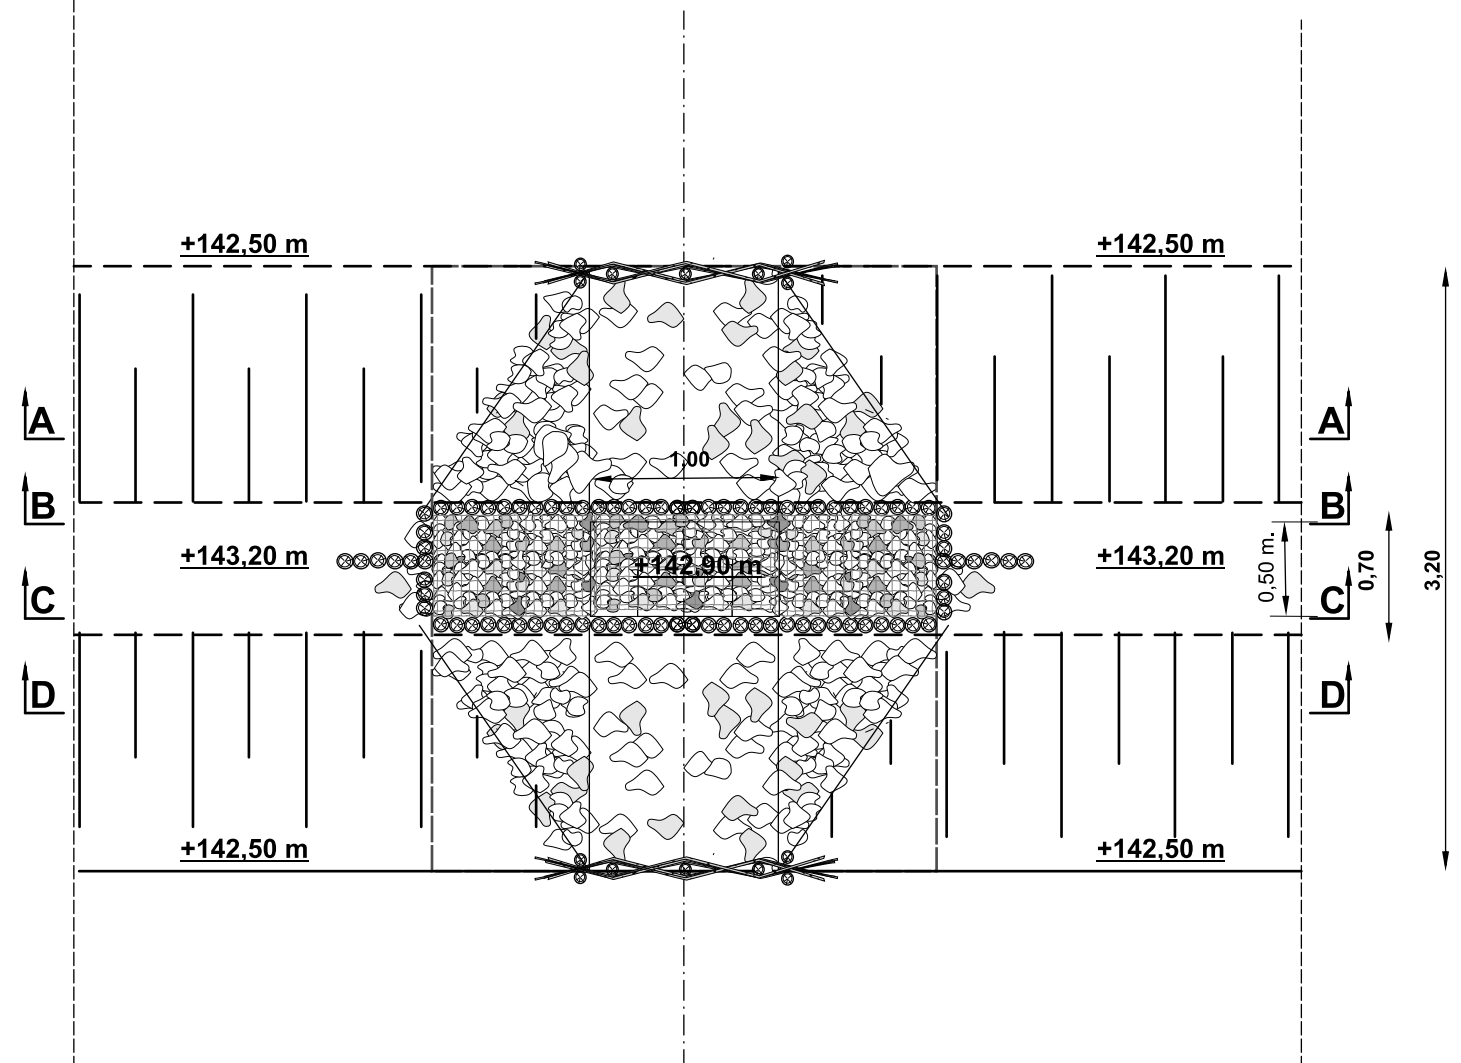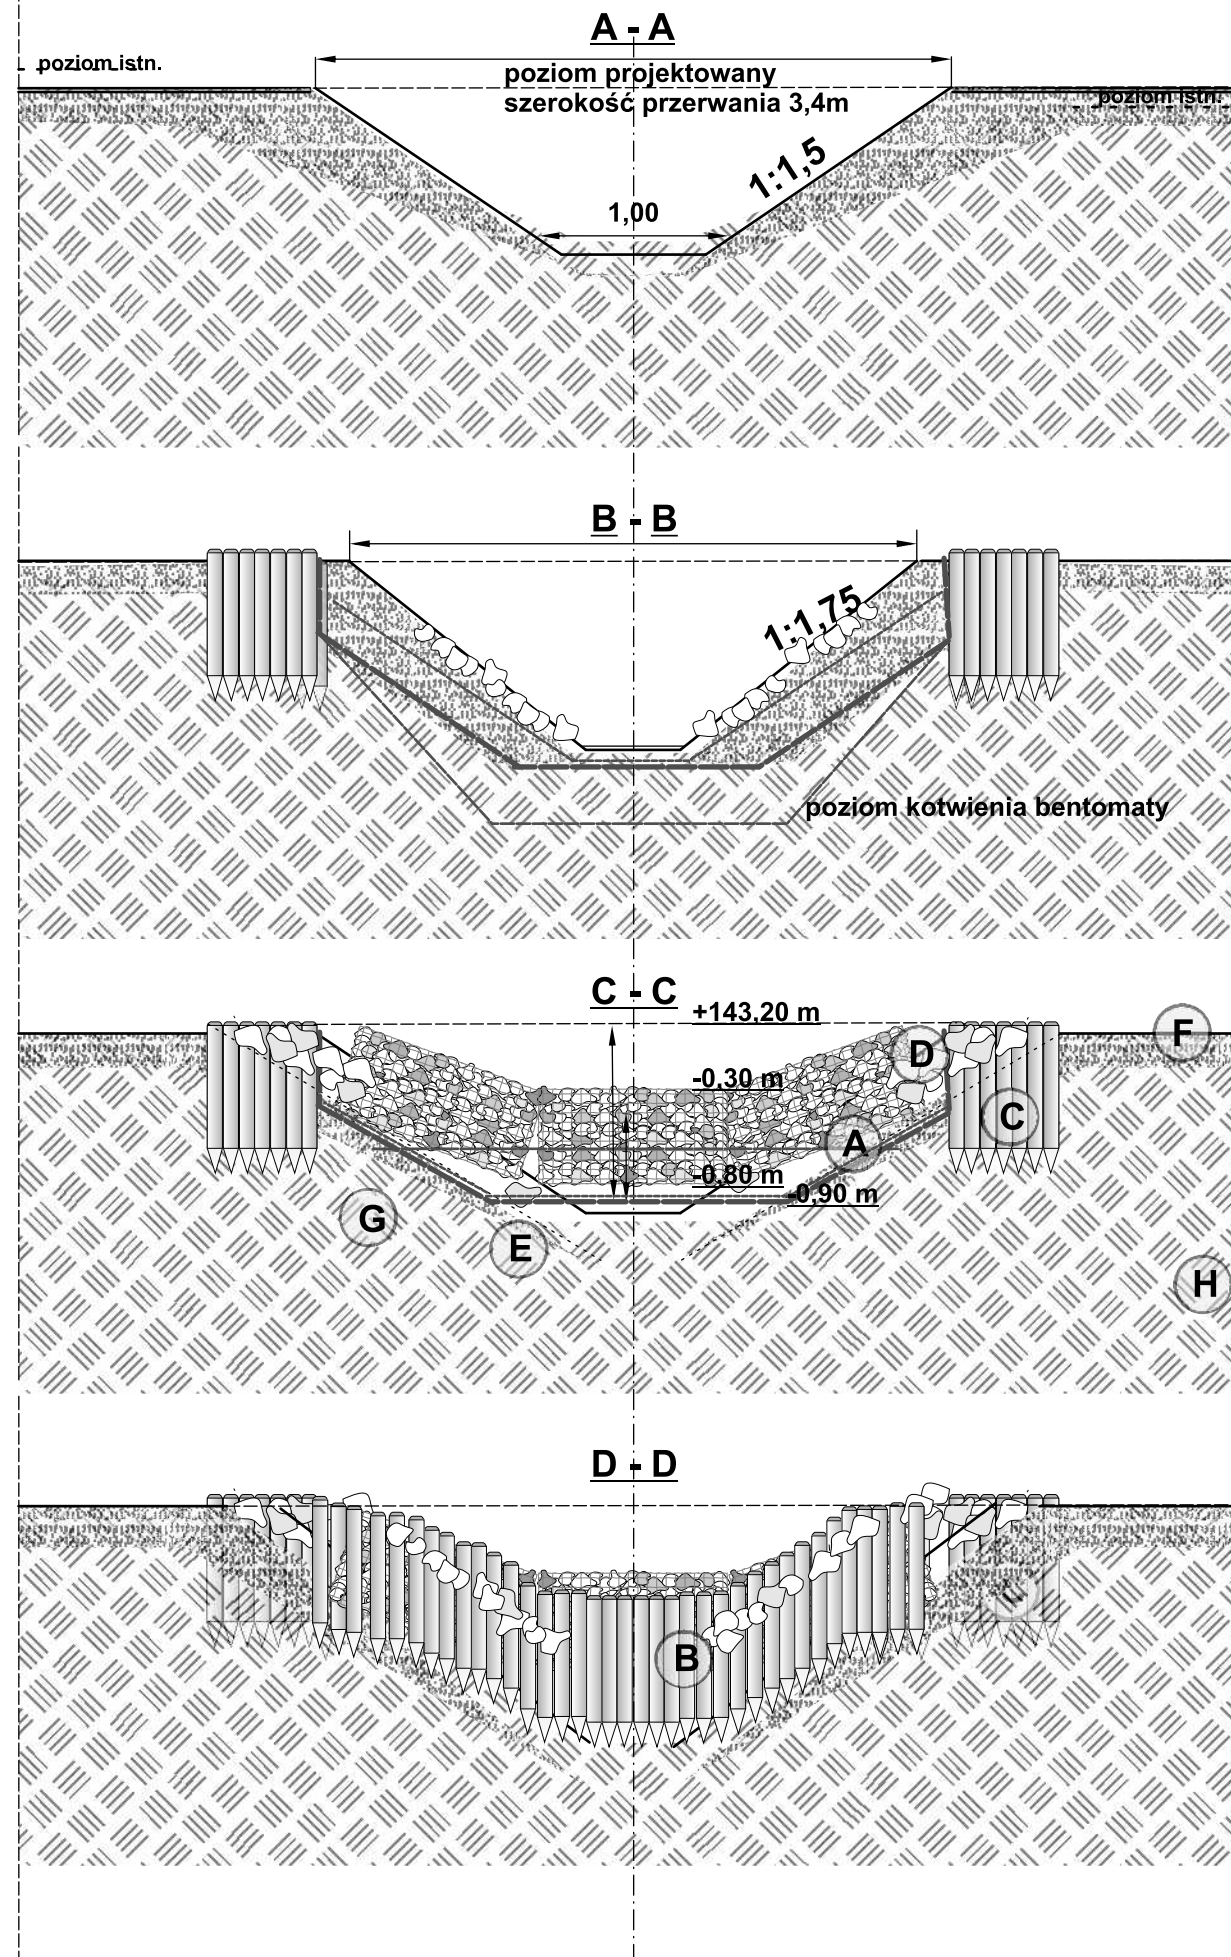

OZNACZENIA:

- A. Gabion 1000x500x500 3szt.
- B. Kiszka faszynow 2 x 1,8m
- C. Paliki Fi 8cm L=80cm 102szt.(8,2mb)
- D. Narzut kamienny 45m²,gr20cm
- E. Włóknina separacyjna 55m²
- F. Obsypka gruntowa.
- G. Bentonmaty 4,8x3,5=16,8m²
- H. Podłoże gruntowe

Inwestor:		LASY PAŃSTWOWE - NADLEŚNICTWO WYMIARKI 68-131 WYMIARKI ul.Łąkowa 1	
Objekt :		Operat wodnoprawny na szczególne korzystanie z wód rzeki Otwiernicy w km od 4+850 do 5+900 oraz odbudowa i budowa urządzeń wodnych w ramach: ODBUDOWA URZĄDZEŃ PIĘTRZĄCYCH na RZECE OTWIERNICA Gmina WYMIARKI - obręb Wymiarki działki nr: 793;794;795;914;915	
Tytuł rysunku:		PRZERWANIE WAŁU - PR-1a; PR-1b; PR-1c	
Projektant :		mgr inż. Piotr Wojciechowski upr. LBS/0064/POOS/11	
Sprawdził :			
Opracował :			
Data : 05.2014		Branża :	Rys. nr : 14
		Skala : 1:50	