


ZADANIA: (obiekty/zbiorniki)

PRÓG

Odbudowa progów na rzece Otwiernica

PB-1


Otwiernica 4+875 km, hp=0,7m, Pp=142,40m n.p.m.
PRZEPUST Z PIETRZENIEM 0,7m

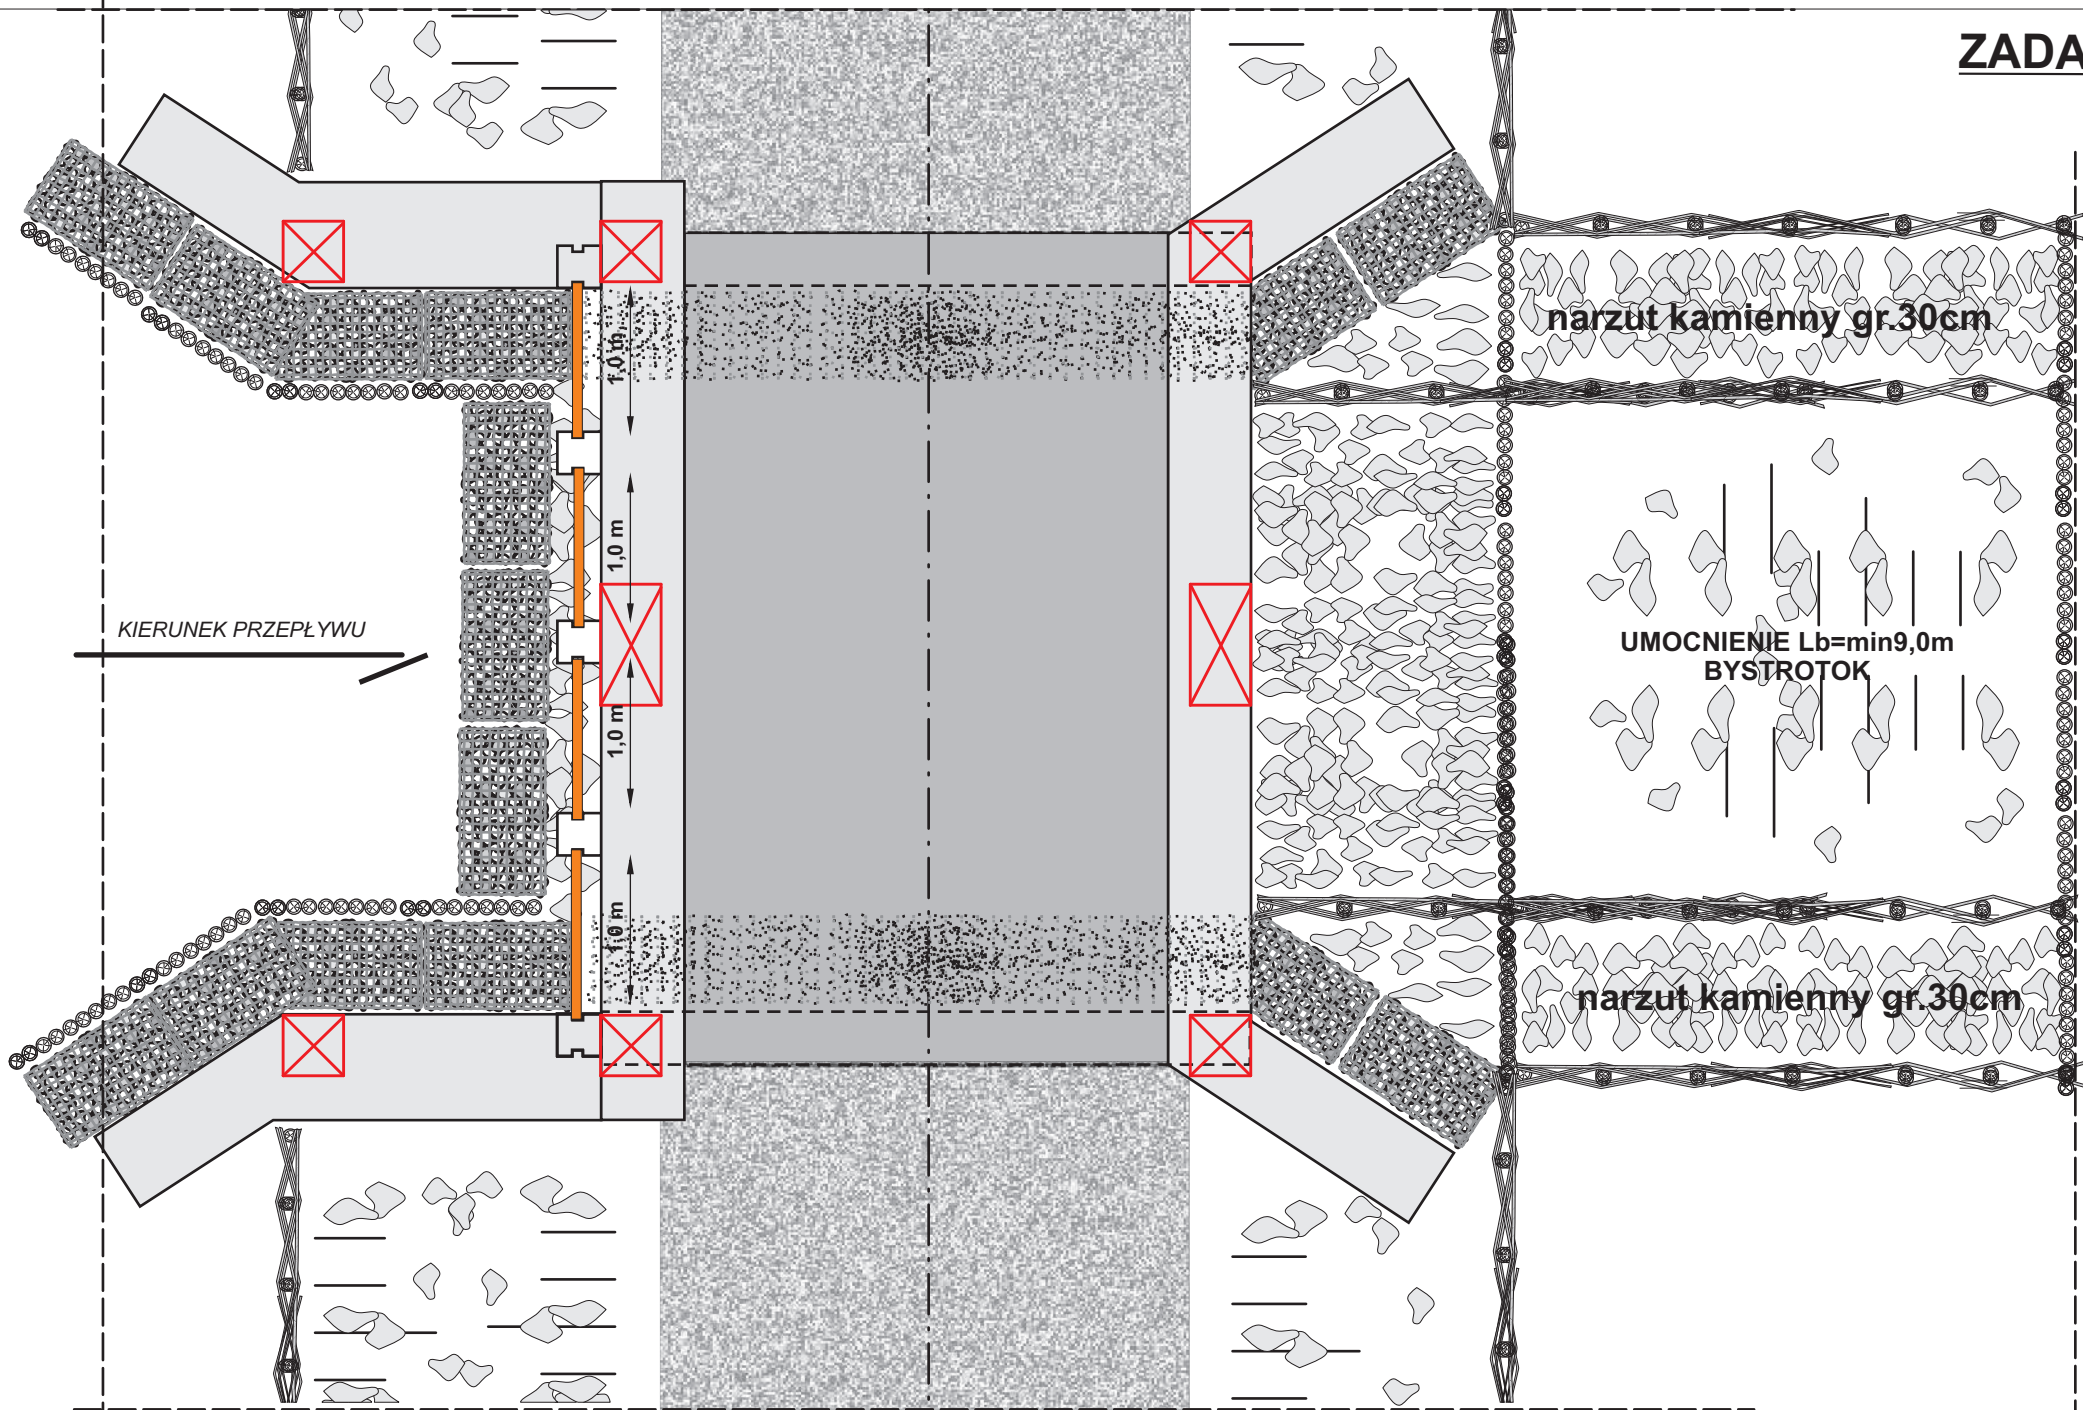

KIERUNEK PRZEPŁYWU

OZNACZENIA:

- A. Gabion 1000x500x500 30szt.
- B. Kiszka faszynowa 10 x 4,0m
- C. Paliki Fi 8cm L=80cm 160szt.
Paliki Fi 12cm L=200cm 160szt.
- D. Narzut kamienny 45m2 gr. 30cm
Narzut kamienny 65m2 gr.20cm
- E. Włóknina separacyjna 120m2
- F. Obsypka gruntowa.
- G. Bentomata 50m2
- H. Podłoże gruntowe

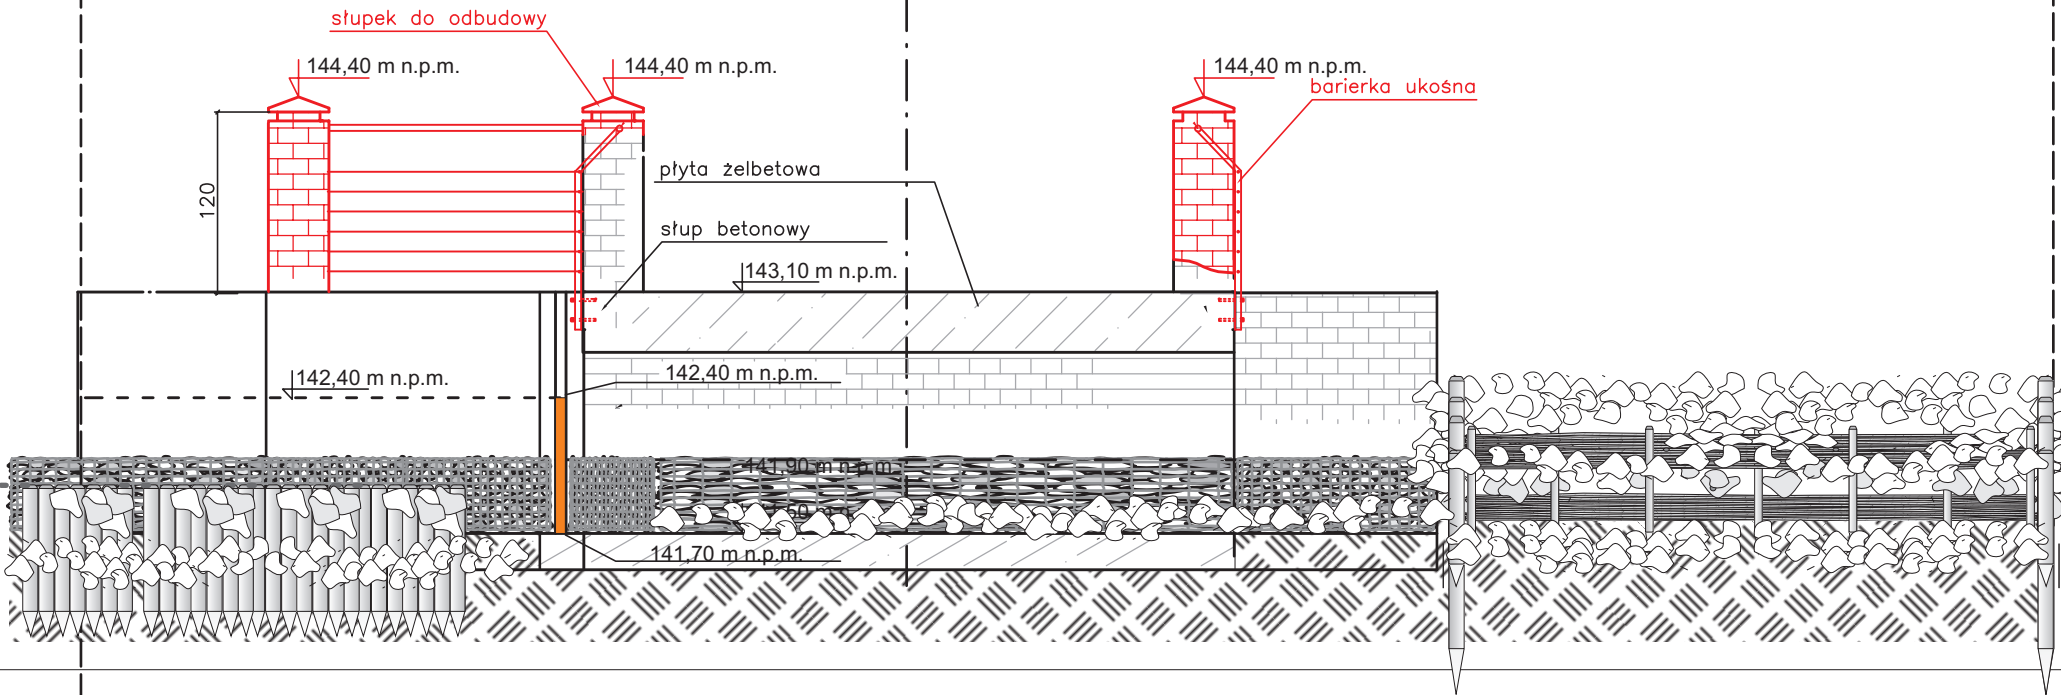

PROJEKT
mgr inż. Bogumiła Wojciechowska

65-954 Zielona Góra ul.Kamionkowa 1
tel. 068 453 03 86; fax. 068 452 73 23

Inwestor:

LASY PAŃSTWOWE - NADLEŚNICTWO WYMIARKI
68-131 WYMIARKI ul.Łąkowa 1

Obiekt :

Operat wodnoprawny na szczególne korzystanie z wód rzeki
Otwiernicy w km od 4+850 do 5+900 oraz odbudowa i budowa
urządzeń wodnych w ramach:
ODBUDOWA URZĄDZEŃ PIĘTRZĄCYCH
na RZECIE OTWIERNICA
Gmina WYMIARKI - obręb Wymiarki działki nr: 793;794;795;914;915

Tytuł rysunku:

PRÓG - PB-1

Projektant :

mgr inż. Piotr Wojciechowski upr. LBS/0064/POOS/11

Sprawdził :

Opracował :

Data :

05.2014

Branża :

Skala :

1:50

Rys. nr :

9