

23. GRU. 2013


DL 3210/13

Wycinek mapy Ewidencyjnej  
woj. lubuskie, pow. Żagań, SKALA 1:5000  
miasto - gmina Nymirski  
ul. - obręb Nymirski dz. nr <sup>193; 454; 455</sup> ~~450; 451; 452~~  
nr ewid. oryginału mapy R-2 3

Ark. 1  
Reprodukcja bez zezwolenia  
wzbroniona (art. 18 ustawy z dnia  
17 maja 1989 prawn geodezyjno-kar-  
tograficzne Dz.U. nr 38, poz. 168)

**SPECJALISTA** Starosta Żagański  
ul. Dworcowa 39  
Daniel Chabiniak 68-100 ŻAGAŃ

**PLAN SYTUACYJNY**  
**ROZBUDOWA URZĄDZEŃ PIĘTRZĄCYCH NA RZECE OTWIERNICA**  
**Gmina WYMIARKI - obręb Wymiarki działki nr: 793;794;795;914;915**

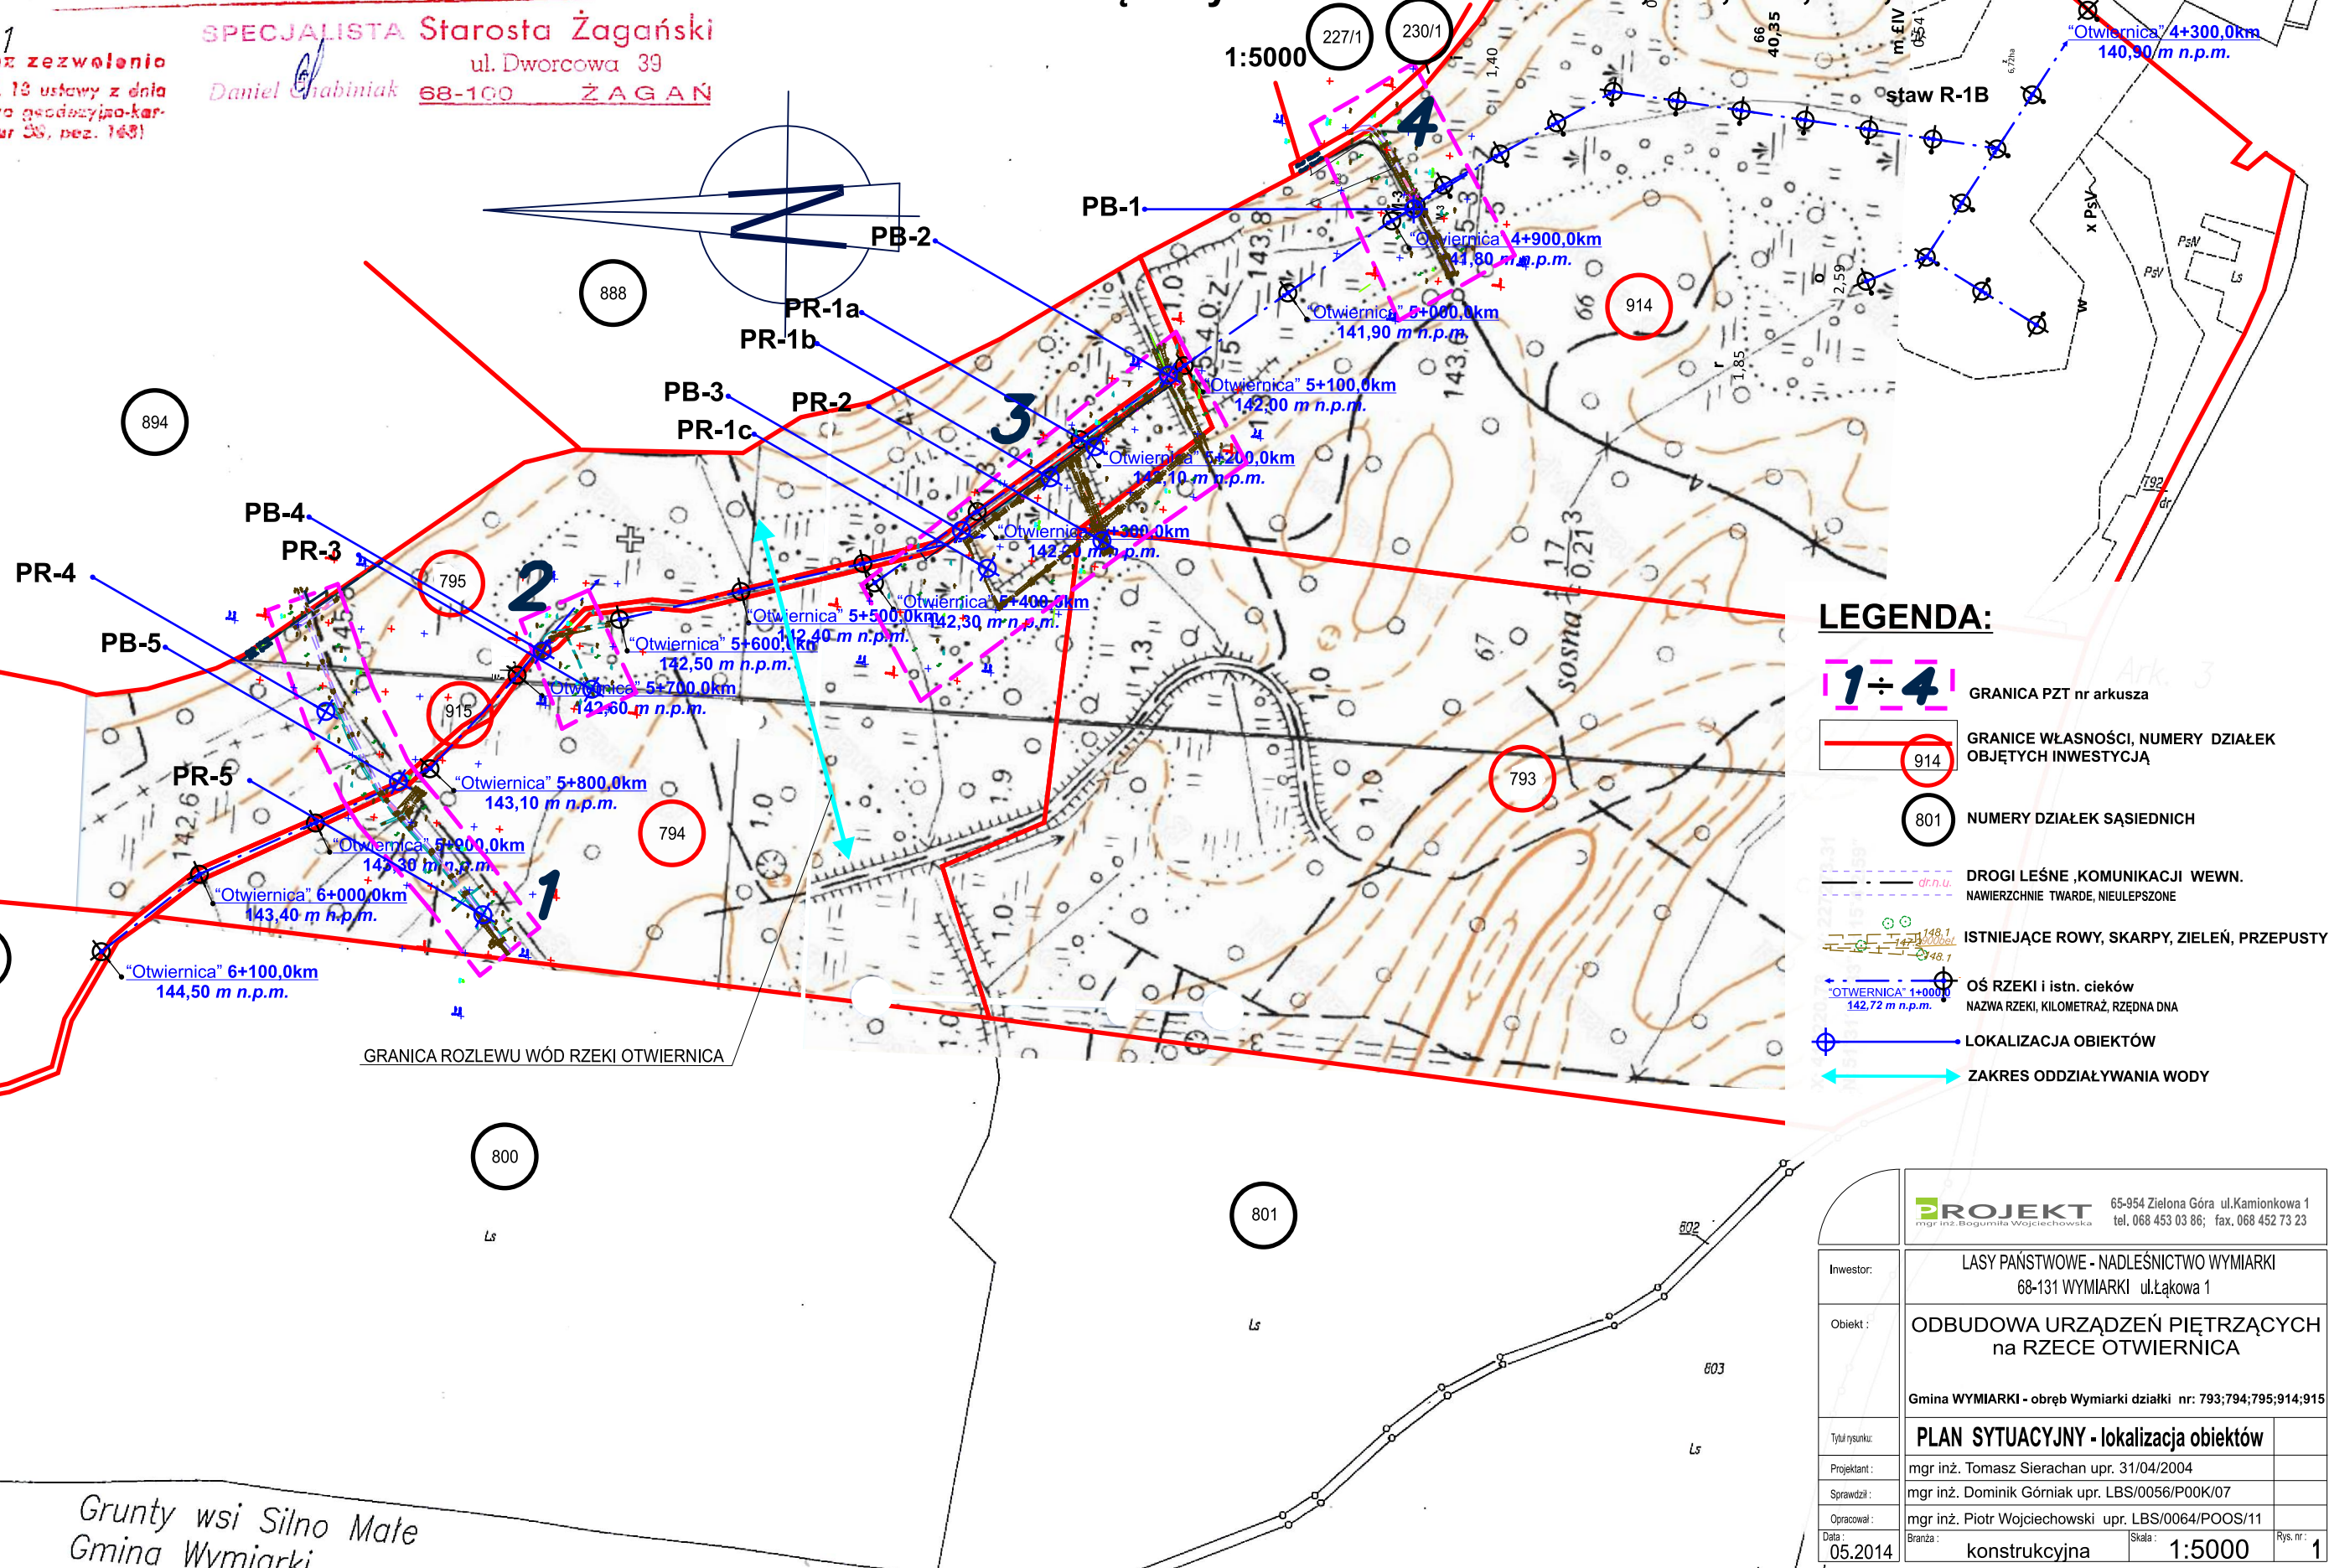

Grunty wsi Silno Małe  
Gmina Wymiarki

**PROJEKT**  
mgr inż. Bogumiła Wojciechowska

65-954 Zielona Góra ul. Kamionkowa 1  
tel. 068 453 03 86; fax. 068 452 73 23

Investor:	LASY PAŃSTWOWE - NADLEŚNICTWO WYMIARKI 68-131 WYMIARKI ul.Łąkowa 1		
Objekt :	ODBUDOWA URZĄDZEŃ PIĘTRZĄCYCH na RZECE OTWIERNICA		
	Gmina WYMIARKI - obręb Wymiarki działki nr: 793;794;795;914;915		
Tytuł rysunku:	PLAN SYTUACYJNY - lokalizacja obiektów		
Projektant :	mgr inż. Tomasz Sierachan upr. 31/04/2004		
Sprawdził :	mgr inż. Dominik Górniak upr. LBS/0056/P00K/07		
Opracował :	mgr inż. Piotr Wojciechowski upr. LBS/0064/POOS/11		
Data: 05.2014	Branza : konstrukcyjna	Skala: 1:5000	Rys. nr.: 1