


ZADANIA: (obiekty/zbiorniki)

BRÓD

Budowa progów na Otwiernicy

PB-5

Otwiernica 5+840 km, hp=0,4m, Pp=143,70m n.p.m.
BRÓD

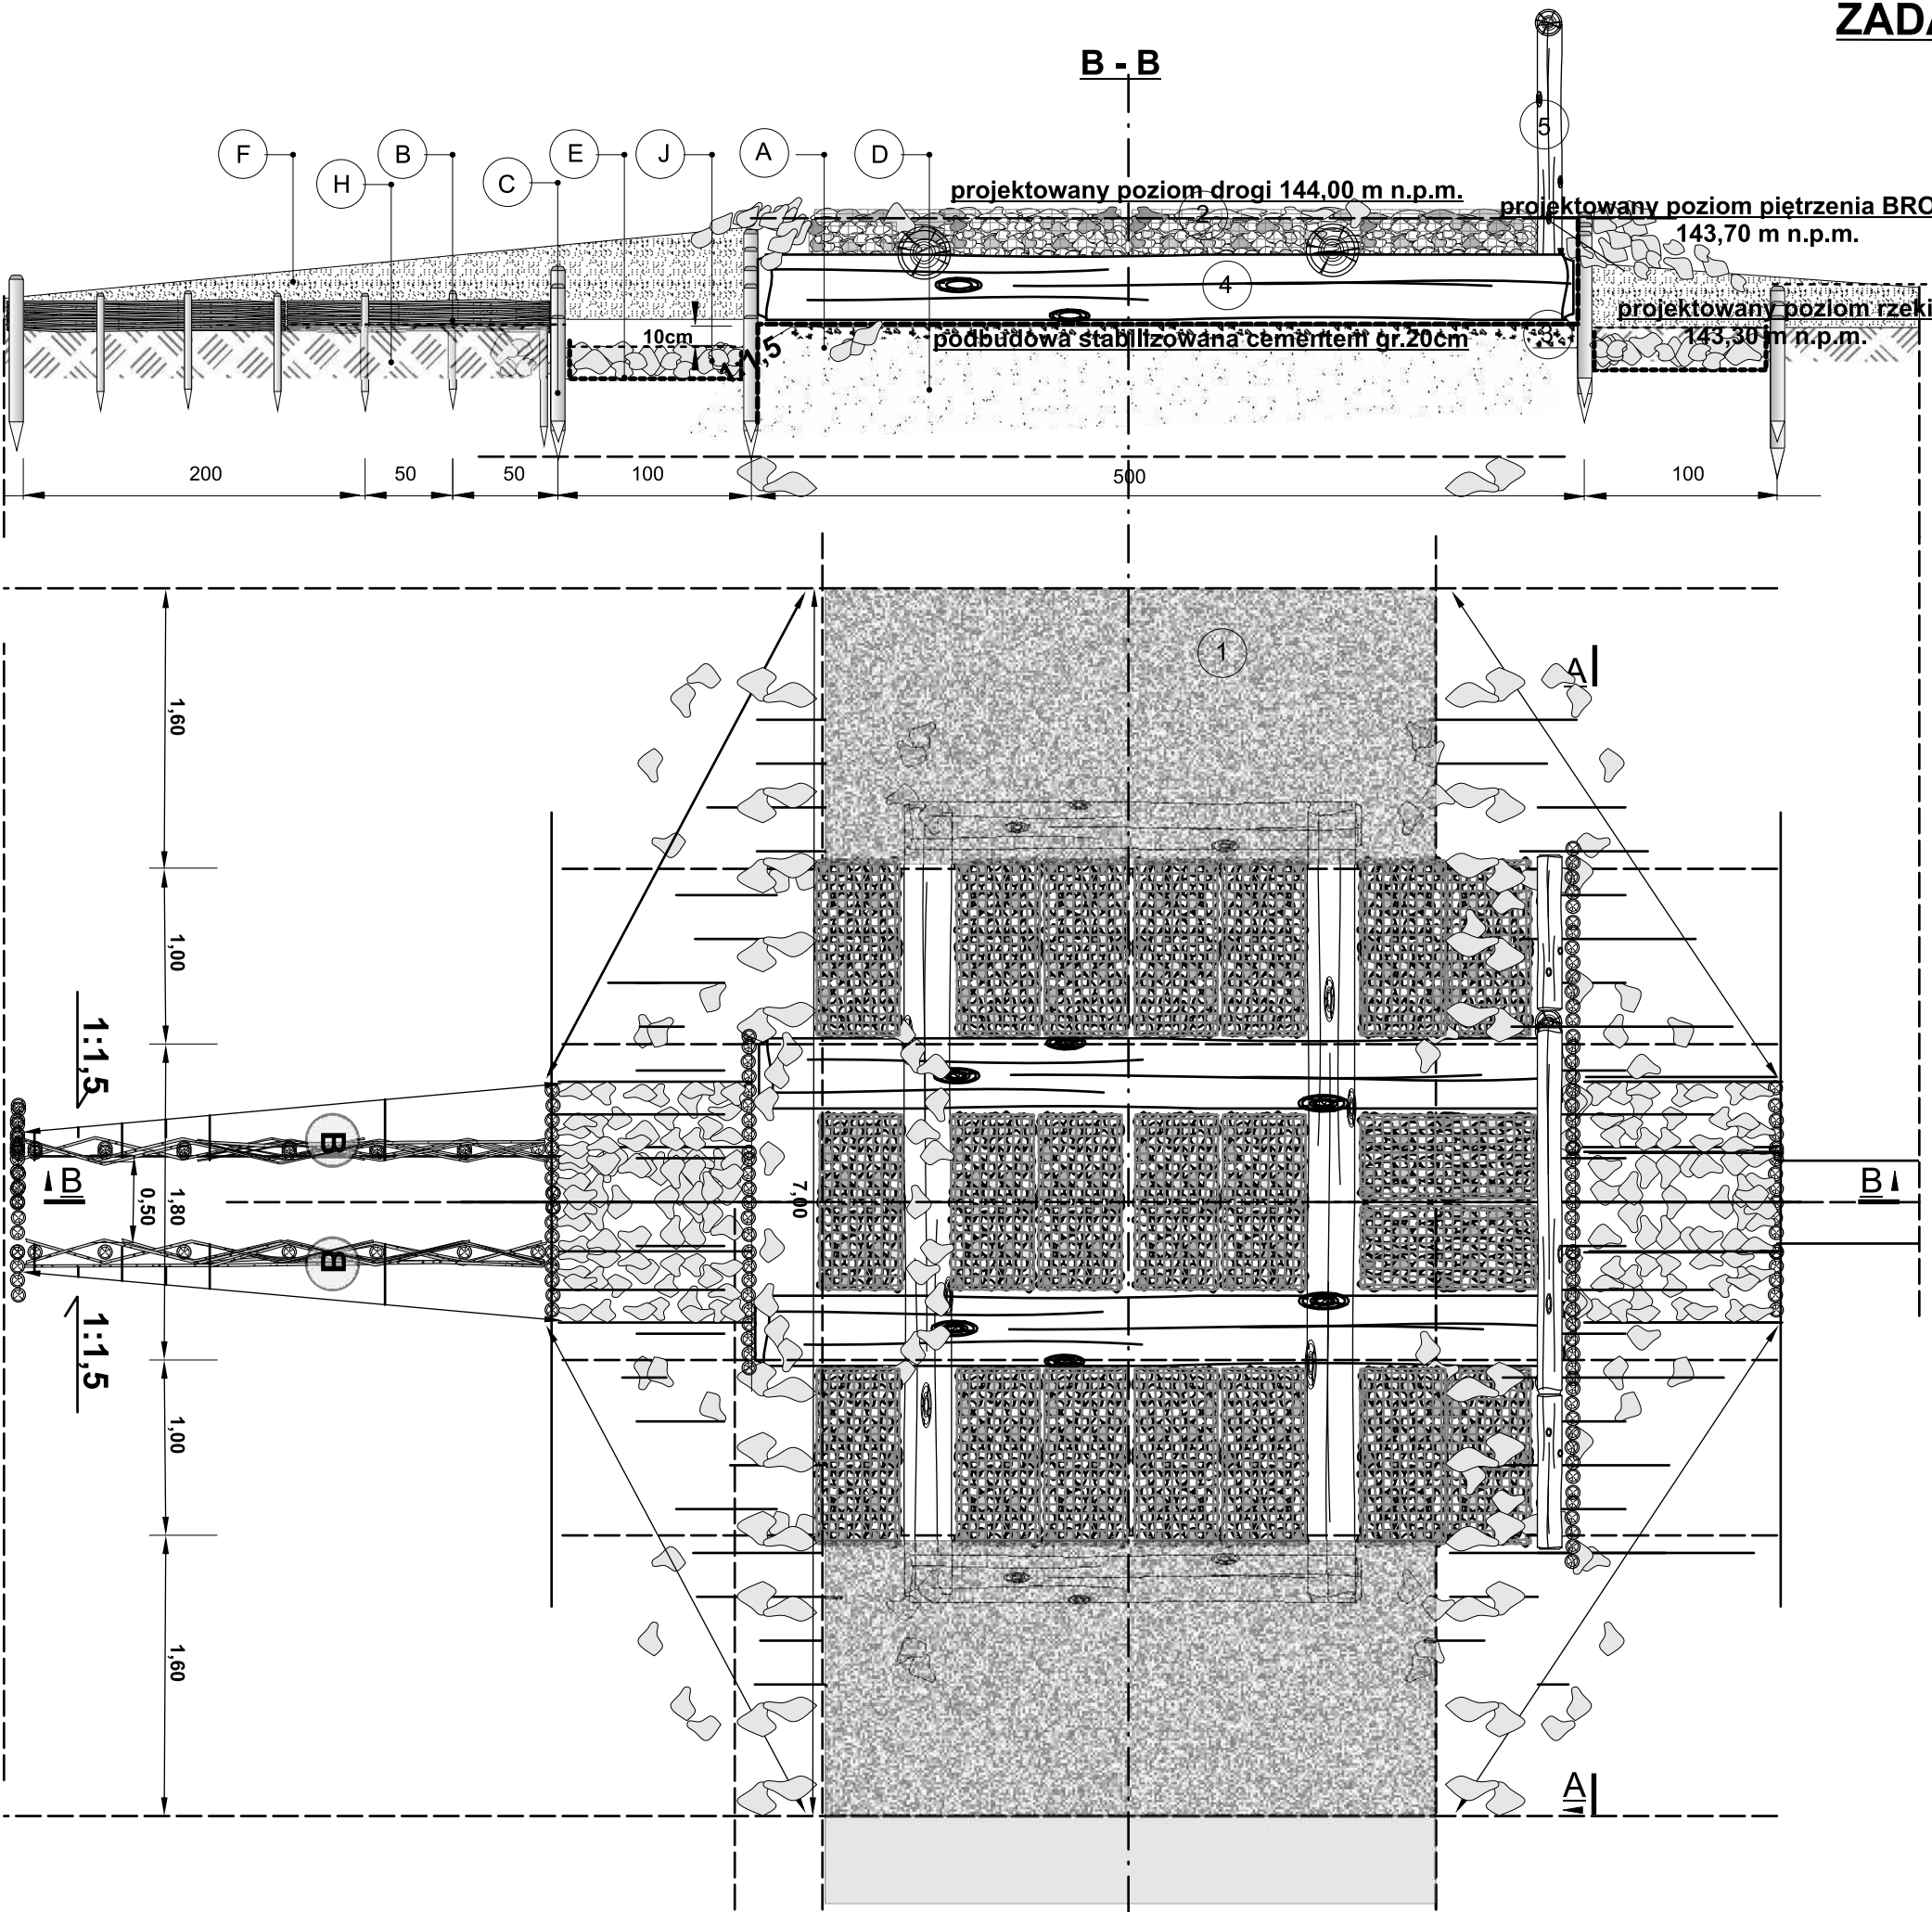

OZNACZENIA:

1. Droga z tłucznia
2. Kosze gabionowe
3. Uszczelnienie bentomatą
4. Ruszt brodu z drewna dębowego lub akacjowego
5. Barierka
- A. Obsypka żwirowo/piaskowa stabilizowana cementem B2,5
- B. Kiszka faszynowa.
- C. Paliki Fi 8cm L=80cm.
- D. Narzut kamienny.
- E. Włóknina separacyjna
- F. Obsypka gruntowa.
- H. Podłoże gruntowe.
- J. Umocnienie brukiem

ZESTAWIENIE MATERIAŁÓW:

1. Kosze gabionowe 1000x500x500 21szt
2. Podbudowa stabilizowana cementem 24m2
3. Uszczelnienie bentomatą 20m2
4. Przelew typu bród
 - kłoda akacjowa 2x5,0m, gr.40cm
 - kłoda akacjowa 2x2,6m, gr.40cm
 - kłoda akacjowa 2x4,6m, gr.30cm
 - kosze gabionowe 19szt. 0,5x0,5x1,0
 - droga z tłucznia 0/63mm 12,25m2
5. Barierka
 - belka akacjowa 1x2,2m, gr.15cm
 - belka akacjowa 2x1,8m, gr.15cm
 - belka akacjowa 2x2,0m, gr.15cm
6. Obsypka żwirowo/piaskowa V=8,5m3
7. Kiszka faszynowa L=2x3,0m
8. Palisada L=8,8m palik gr 8cm H=80cm.
9. Narzut kamienny gr.63/240, V=6,0m3
10. Włóknina separacyjna 300g, 50,0m2
11. Obsypka gruntowa 50m2.
12. Umocnienie brukiem 2x1,4m2

	65-954 Zielona Góra ul.Kamionkowa 1 tel. 068 453 03 86; fax. 068 452 73 23	
	LASY PAŃSTWOWE - NADLEŚNICTWO WYMIARKI 68-131 WYMIARKI ul.Łąkowa 1	
	ROBOTA WYKONAWCZA PIĘTRZĄCYCH na RZECIE OTWIERNICA	
	Gmina WYMIARKI - obręb Wymiarki działki nr: 793;794;795;914;915	
	BRÓD - PB-5	
Tytuł rysunku:		
Projektant :	mgr inż. Tomasz Sierachan upr. 31/04/2004	
Sprawdził :	mgr inż. Dominik Górniak upr. LBS/0056/P00K/07	
Opracował :	mgr inż. Piotr Wojciechowski upr. LBS/0064/POOS/11	
Data :	Branża :	Skala :
05.2014	konstrukcyjna	1:40
		Rys. nr. : 10