


RZUT

1:20

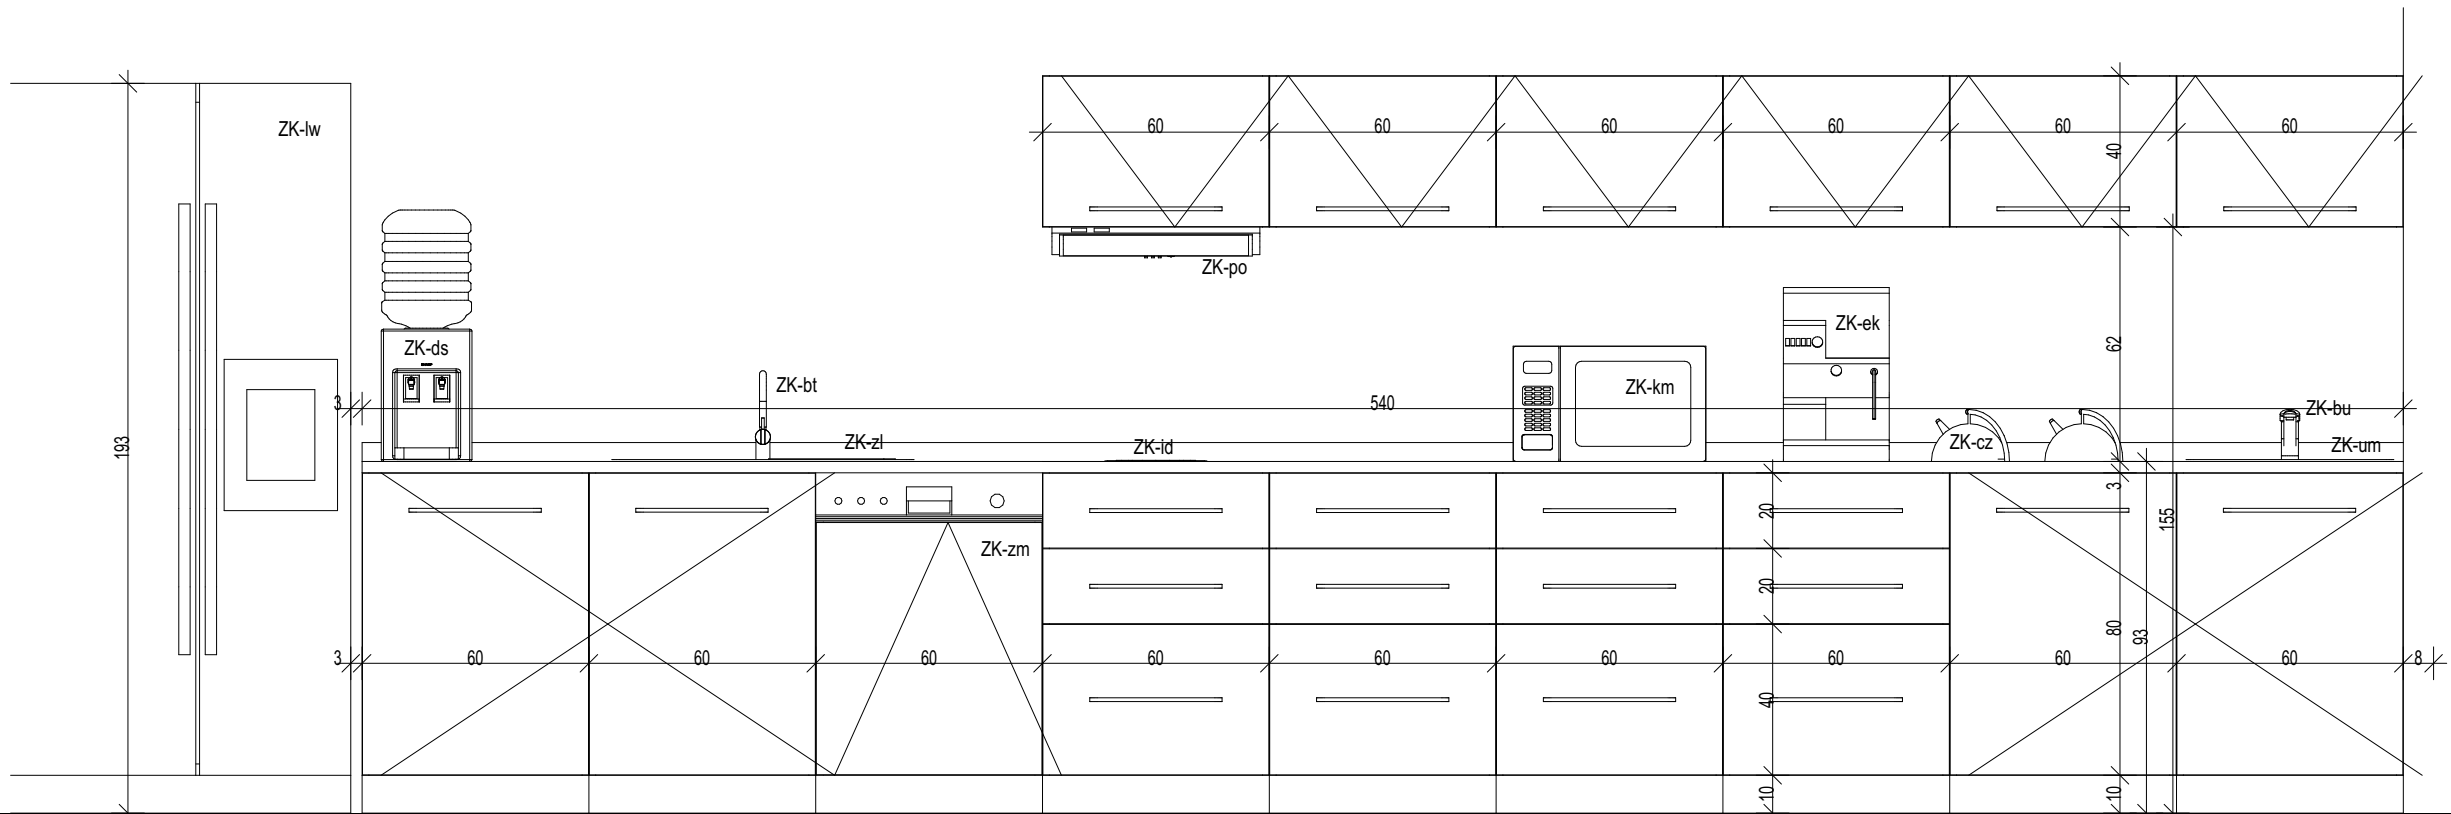

WIDOK

1:20



2205

INWESTOR	Narodowy Instytut Muzeów ul. Topiel 12, 00-342 Warszawa	
PROJEKT	2205_CMZM	
ADRES	ul. Kościowa / ul. Topolowa, 05-506 Lesznowola, Powiat Piaseczyński jednostka ewidencyjna Lesznowola obręb ew. PGR Lesznowola dz.ew. 5/20, 7/4	
FAZA	BRANŻA	ELEMENT
Projekt wykonawczy	Architektura	-

ARCHITEKT GŁÓWNY

**NOA** NATKANIEC  
OLECHNICKI  
ARCHITEKCI

PROJEKTANT  
arch. Paweł Natkaniec

Uprawnienia budowlane w specjalności architektonicznej  
do projektowania bez ograniczeń MPOIA/094/2008

SPRAWDZAJĄCY  
arch. Karol Olechnicki

*P. Natkaniec*

Uprawnienia budowlane w specjalności architektonicznej  
do projektowania bez ograniczeń MA/117/08

WSPÓŁPRACA  
mgr inż. arch. Weronika Krawiec  
mgr inż. arch. Jan Lewicki

*Adeli*

TREŚĆ RYSUNKU	Zestaw kuchenny ZK-02 [poz. 6.2.1.15]
---------------	---------------------------------------

SKALA	DATA	NR. RYSUNKU	NR.REWIZJI
1:20	27.06.2025	AW.RR.2.2	