




PRZEKRÓJ POPRZECZNY

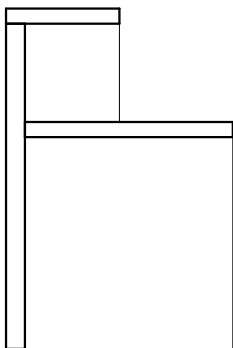


ELEWACJA TYLNA

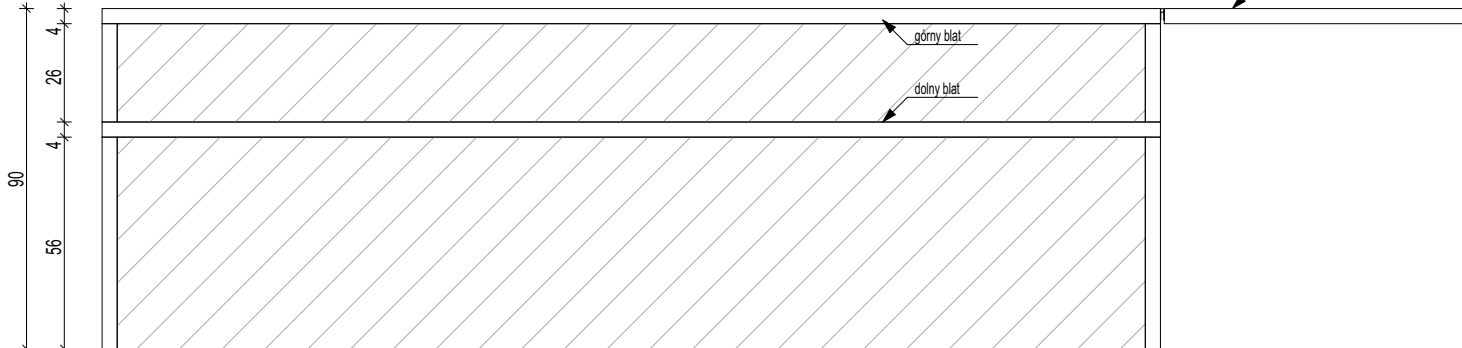

BOK

 

RZUT

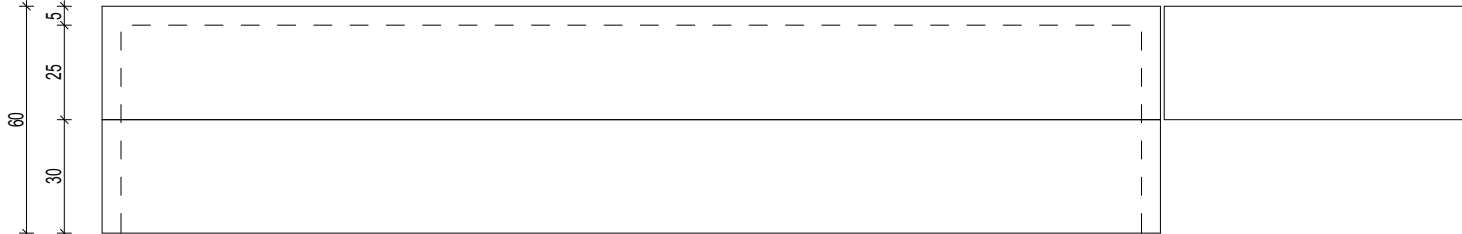

LADA SZATNI  
Ld-03  
360x60x90

Sugerowana liczba mebli:  
x1 biały RAL 9003

UWAGI:

Wszystkie łączenia mechaniczne konstrukcji mebli wykonywać tak, aby były niewidoczne od zewnątrz.

Konstrukcja z płyt MDF laminowanych gr. 20mm.

Wszystkie narożniki fazowane 2mm x 45°.

Gwintowane nóżki poziomujące wkręcane do spodu nóg blatu, kolor czarny.

# 2205

INWESTOR	Narodowy Instytut Muzeów ul. Topiel 12, 00-342 Warszawa
----------	---------------------------------------------------------------


PROJEKT 2205_CMZM	Budowa budynku muzealnego z częścią biurowo-usługowo-magazynową wraz z urządzeniami budowlanymi (tzw. Centralny Magazyn Zbiorów Muzealnych)
----------------------	---

ADRES	ul. Końcowa / ul. Topolowa, 05-506 Lesznów, Powiat Piaseczyński jednostka ewidencyjna Lesznów obręb ew. PGR Lesznów dz.ew. 5/20, 7/4
-------	---

FAZA	BRANŻA	ELEMENT
Projekt wykonawczy	Architektura	-

ARCHITEKT GŁÓWNY	<b>NOA</b> NATKANIEC OLECHNICKI ARCHITEKCI
------------------	--------------------------------------------------

PROJEKTANT arch. Paweł Natkaniec	Uprawnienia budowlane w specjalności architektonicznej do projektowania bez ograniczeń MPOIA/094/2008
-------------------------------------	---

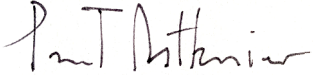SPRAWDZAJĄCY arch. Karol Olechnicki	 Uprawnienia budowlane w specjalności architektonicznej do projektowania bez ograniczeń MA/117/08
----------------------------------------	---

WSPÓŁPRACA mgr inż. arch. Weronika Krawiec mgr inż. arch. Jan Lewicki	
-----------------------------------------------------------------------------	---------------------------------------------------------------------------------------

TREŚĆ RYSUNKU	Lada szatni Ld-03 [poz. 7.1.2.4]
---------------	----------------------------------

SKALA	DATA	NR. RYSUNKU	NR. REWIZJI
1:20	12.2023	AW.AR.D.01.12_rev00	