




RZUT F-F

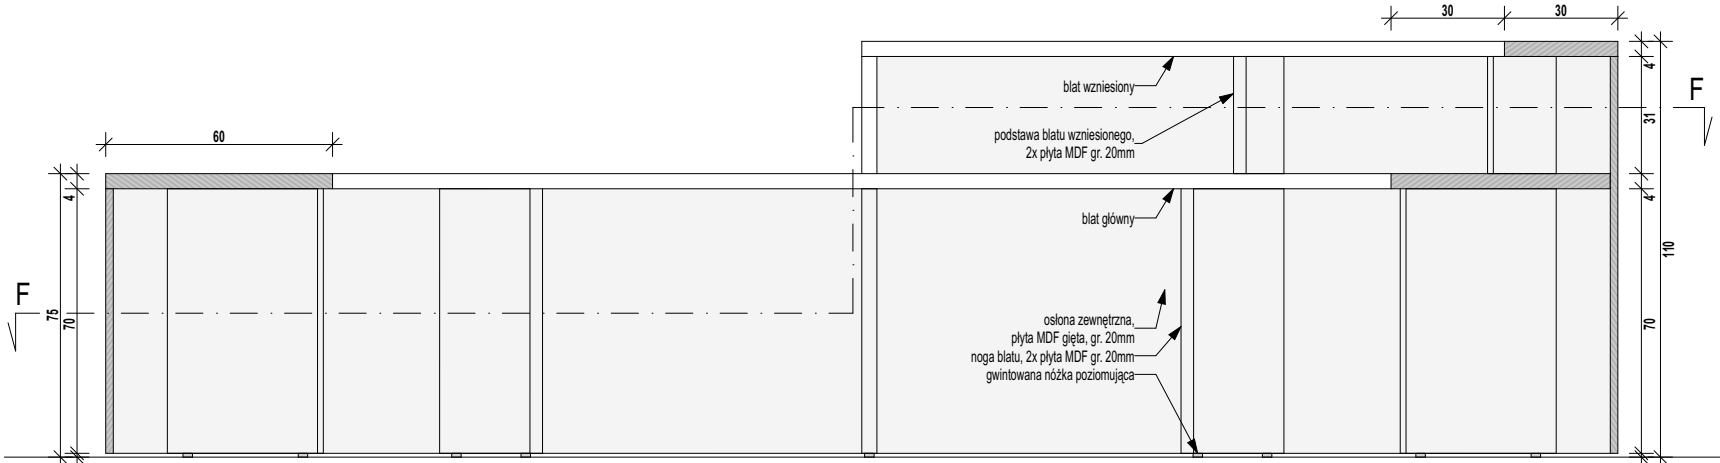


RZUT OGÓLNY

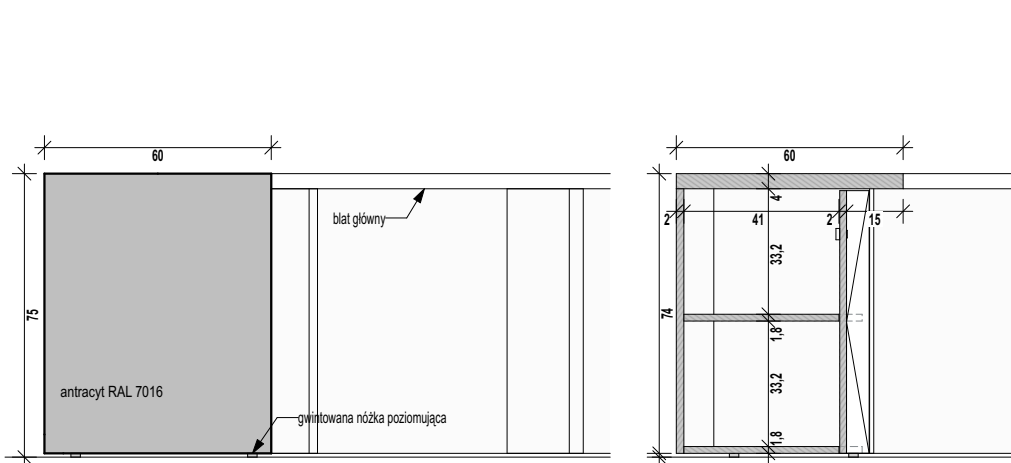

PRZĘKRÓJ E-E

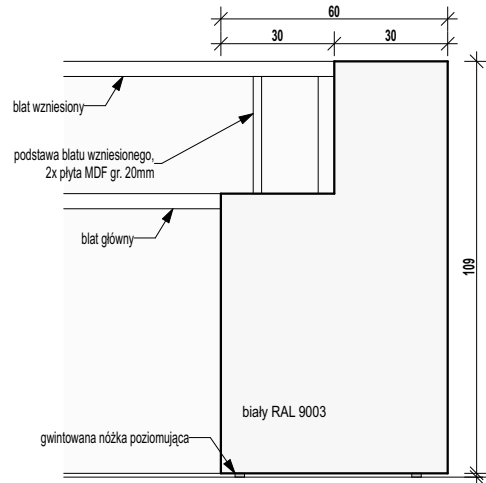

PRZĘKRÓJ B-B

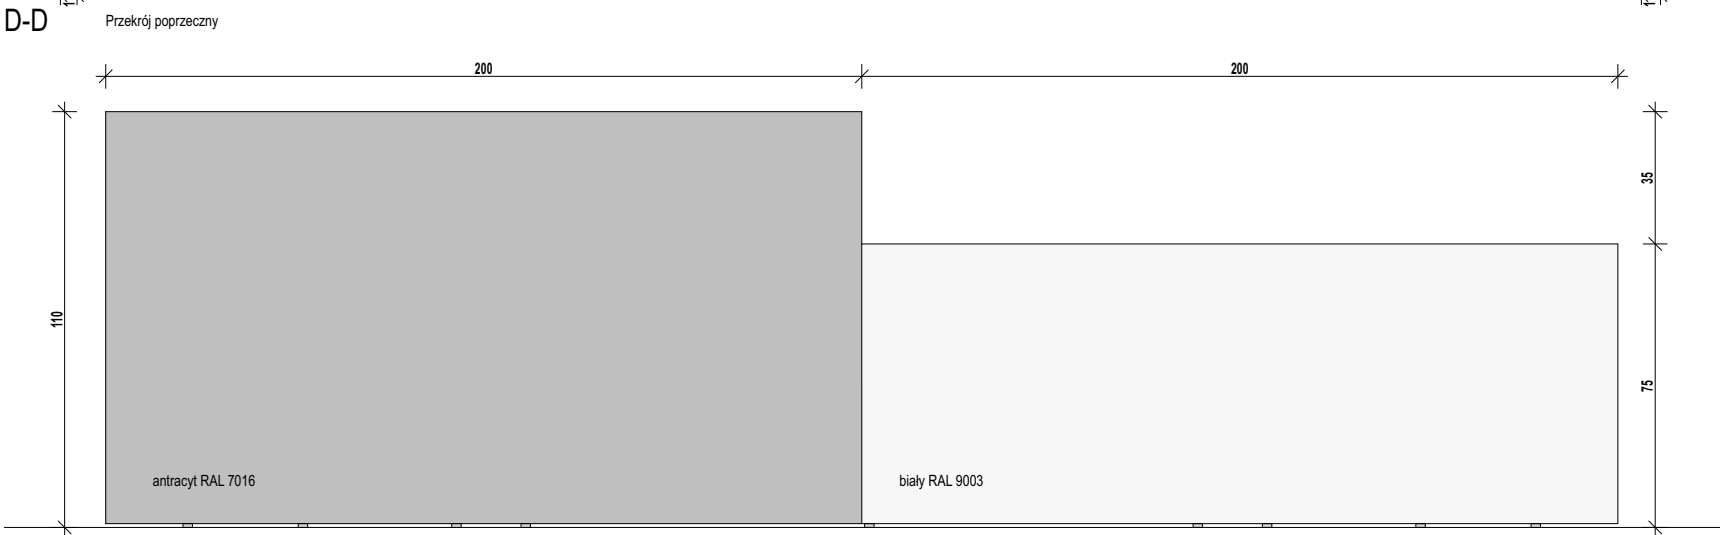

PRZĘKRÓJ D-D

UWAGI:


Wszystkie łączenia mechaniczne konstrukcji mebli wykonywać tak, aby były niewidoczne od zewnątrz.

Konstrukcja z płyt MDF laminowanych gr. 20mm, drzwi szafek gr. 18mm, kolory podane na rysunku.

Wszystkie narożniki fazowane 2mm x 45°.

Drzwi szafek zamykane na kluczyk.

Gwintowane nóżki poziomujące wkręcane do spodu nóg blatu, kolor czarny.

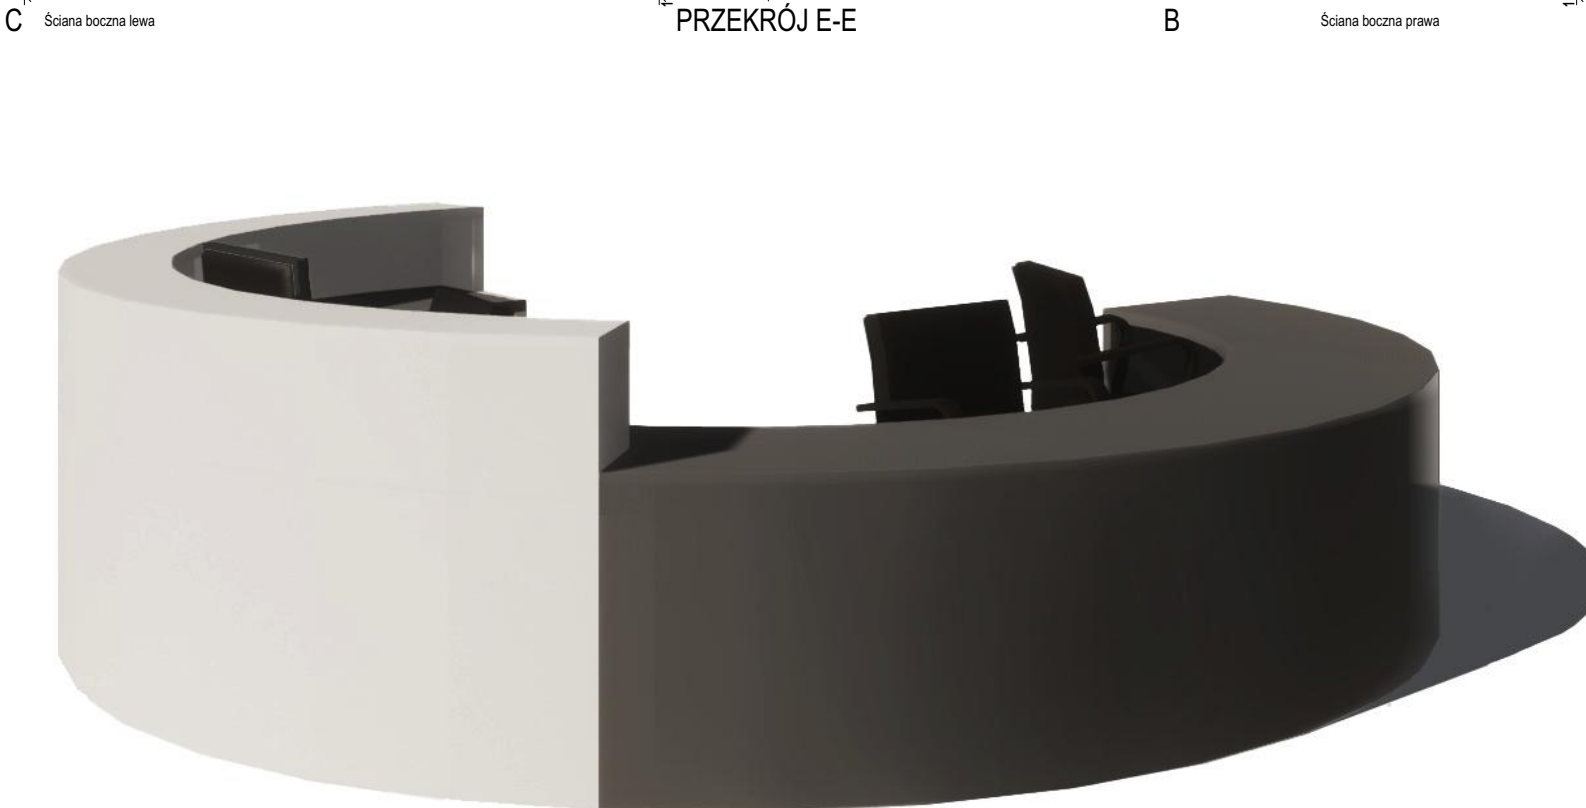

WIDOK OGÓLNY

REWIZJA:

R01:

1. Aktualizacja pozycji zgodnie z opisem.

2205

INWESTOR	Narodowy Instytut Muzeów ul. Topiel 12, 00-342 Warszawa		
PROJEKT	Budowa budynku muzealnego z częścią biurowo-usługowo-magazynową wraz z urządzeniami budowlanymi (tzw. Centralny Magazyn Zbiorów Muzealnych)		
ADRES	ul. Kościowa / ul. Topolowa, 05-506 Lesznowola, Powiat Piaseczyński jednostka ewidencyjna Lesznowola obręb ew. PGR Lesznowola dz.ew. 5/20, 7/4		
FAZA	BRANŻA	ELEMENT	
Projekt wykonawczy	Architektura	-	

ARCHTEKT GŁÓWNY	NATKANIEC OLECHNICKI ARCHITEKCI	
PROJEKTANT	arch. Paweł Natkaniec	Uprawnienia budowlane w specjalności architektonicznej do projektowania bez ograniczeń MP/01A/094/2008
SPRAWDZAJĄCY	arch. Karol Olechnicki	Uprawnienia budowlane w specjalności architektonicznej do projektowania bez ograniczeń MA/117/08
WSPÓŁPRACA	mgr inż. arch. Weronika Krawiec mgr inż. arch. Jan Lewicki	

TREŚĆ RYSUNKU	Lada recepcyjna Ld-01 [poz. 7.1.2.1]
---------------	--------------------------------------

SKALA	DATA	NR. RYSUNKU	NR. REWIZJI
1:20	12.2023	AW.AR.D.01.4_rev01	R01