

UWAGI:

Wszystkie łączenia mechaniczne konstrukcji mebli wykonywać tak, aby były niewidoczne od zewnątrz

Konstrukcja z płyt MDF laminowanych gr. 18mm, kolor podany poniżej

Wszystkie narożniki fazowane 2mm x 45°.

Kółka skrętne 80mm, wyposażone w hamulec, stal ocynkowana, bieżnik: czarna guma

REWIZJA:

R01:
1. Aktualizacja pozycji zgodnie z opisem.

2205

INWESTOR
Narodowy Instytut Muzeów
ul. Topiel 12, 00-342
Warszawa

PROJEKT
2205_CMZM
Budowa budynku muzealnego z częścią biurowo-usługowo-magazynową wraz z urządzeniami budowlanymi (tzw. Centralny Magazyn Zbiorów Muzealnych)

ADRES
ul. Końcowa / ul. Topolowa,
05-506 Lesznowola, Powiat Piaseczyński
jednostka ewidencyjna Lesznowola
obręb ew. PGR Lesznowola
dz.ew. 5/20, 7/4

FAZA
Projekt wykonawczy
BRANŻA
Architektura
ELEMENT
-

ARCHITEKT GŁÓWNY
NOA NATKANIEC
OLECHNICKI
ARCHITEKCI


PROJEKTANT
arch. Paweł Natkaniec
Uprawnienia budowlane w specjalności architektonicznej do projektowania bez ograniczeń MPOIA/094/2008

SPRAWDZAJĄCY
arch. Karol Olechnicki
Uprawnienia budowlane w specjalności architektonicznej do projektowania bez ograniczeń MA/117/08

WSPÓŁPRACA
mgr inż. arch. Weronika Krawiec
mgr inż. arch. Jan Lewicki



TREŚĆ RYSUNKU
Szafki sklepiu Ld-01a [poz. 7.1.2.2]

SKALA
1:20, 1:4,79
DATA
12.2023
NR. RYSUNKU
AW.AR.D.01.5_rev01
NR.REWIZJI
R01

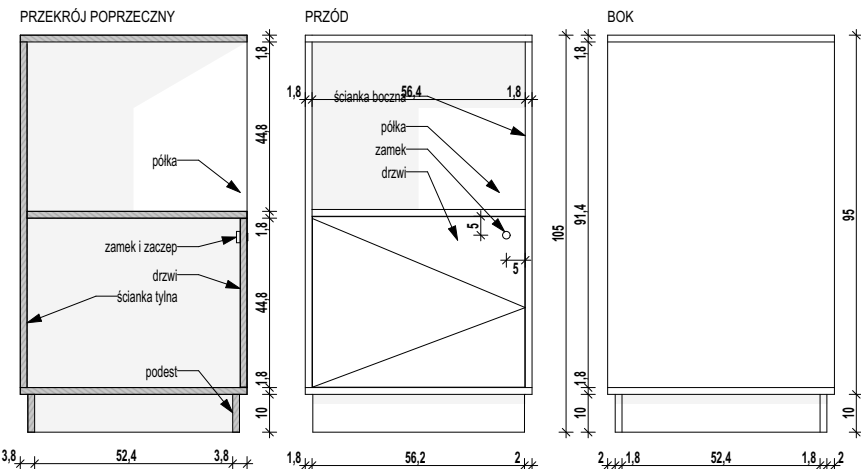



SZAFKA STOJĄCA
Ld-01a.6
60x60x105

Sugerowana liczba mebli:
x2 biały RAL 9003
x1 antracyt RAL 7016

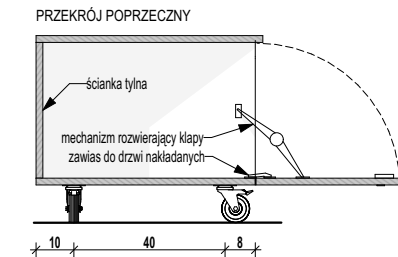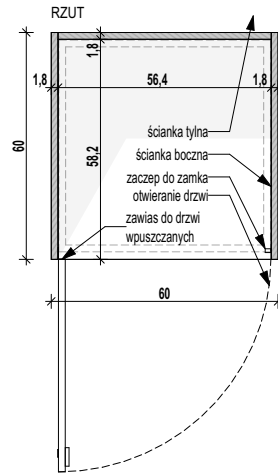


SZAFKA NA KÓŁKACH
Ld-01a.18
180x60x50

Sugerowana liczba mebli:
x1 biały RAL 9003
x1 antracyt RAL 7016

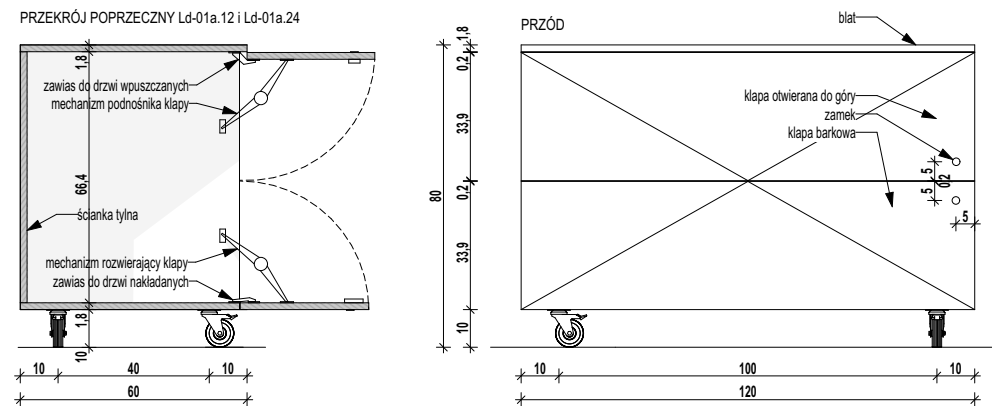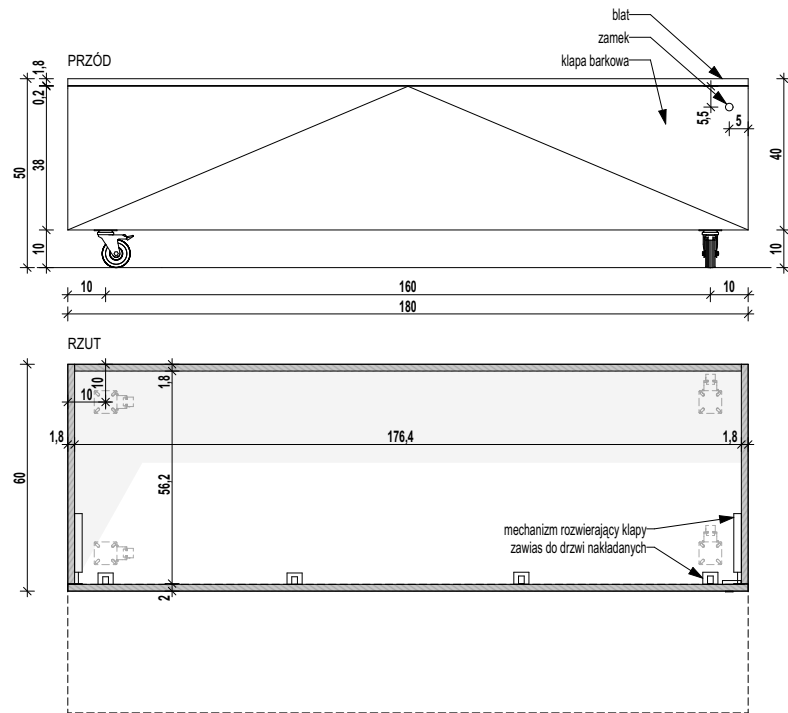

SZAFKA NA KÓŁKACH
Ld-01a.12
120x60x80

Sugerowana liczba mebli:
x1 biały RAL 9003
x1 antracyt RAL 7016

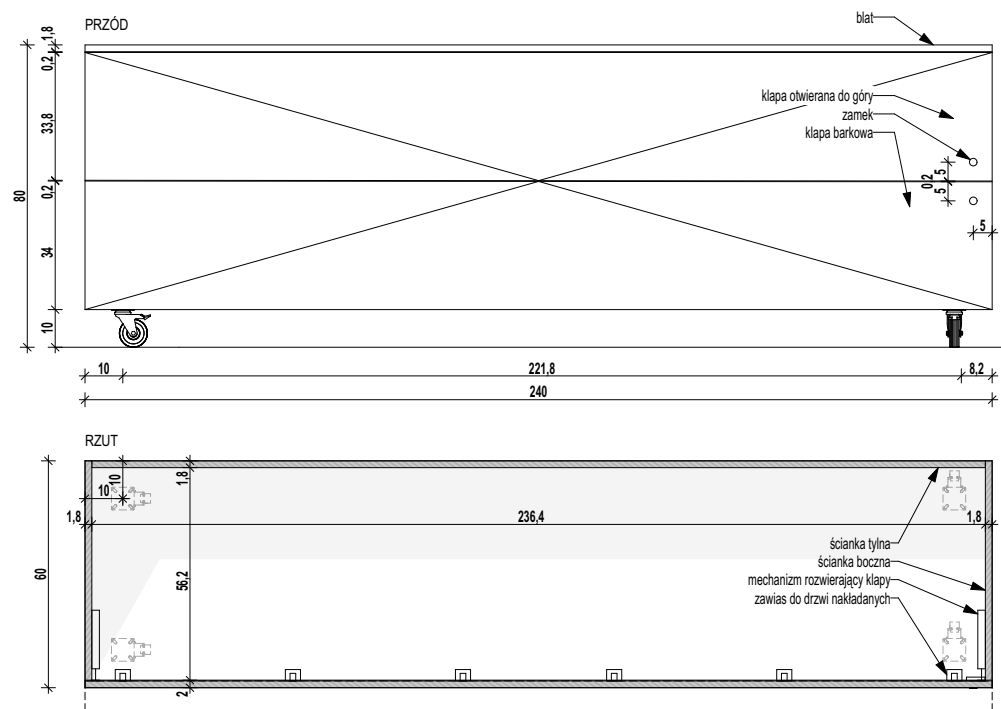

SZAFKA NA KÓŁKACH
Ld-01a.24
240x60x80

Sugerowana liczba mebli:
x1 antracyt RAL 7016