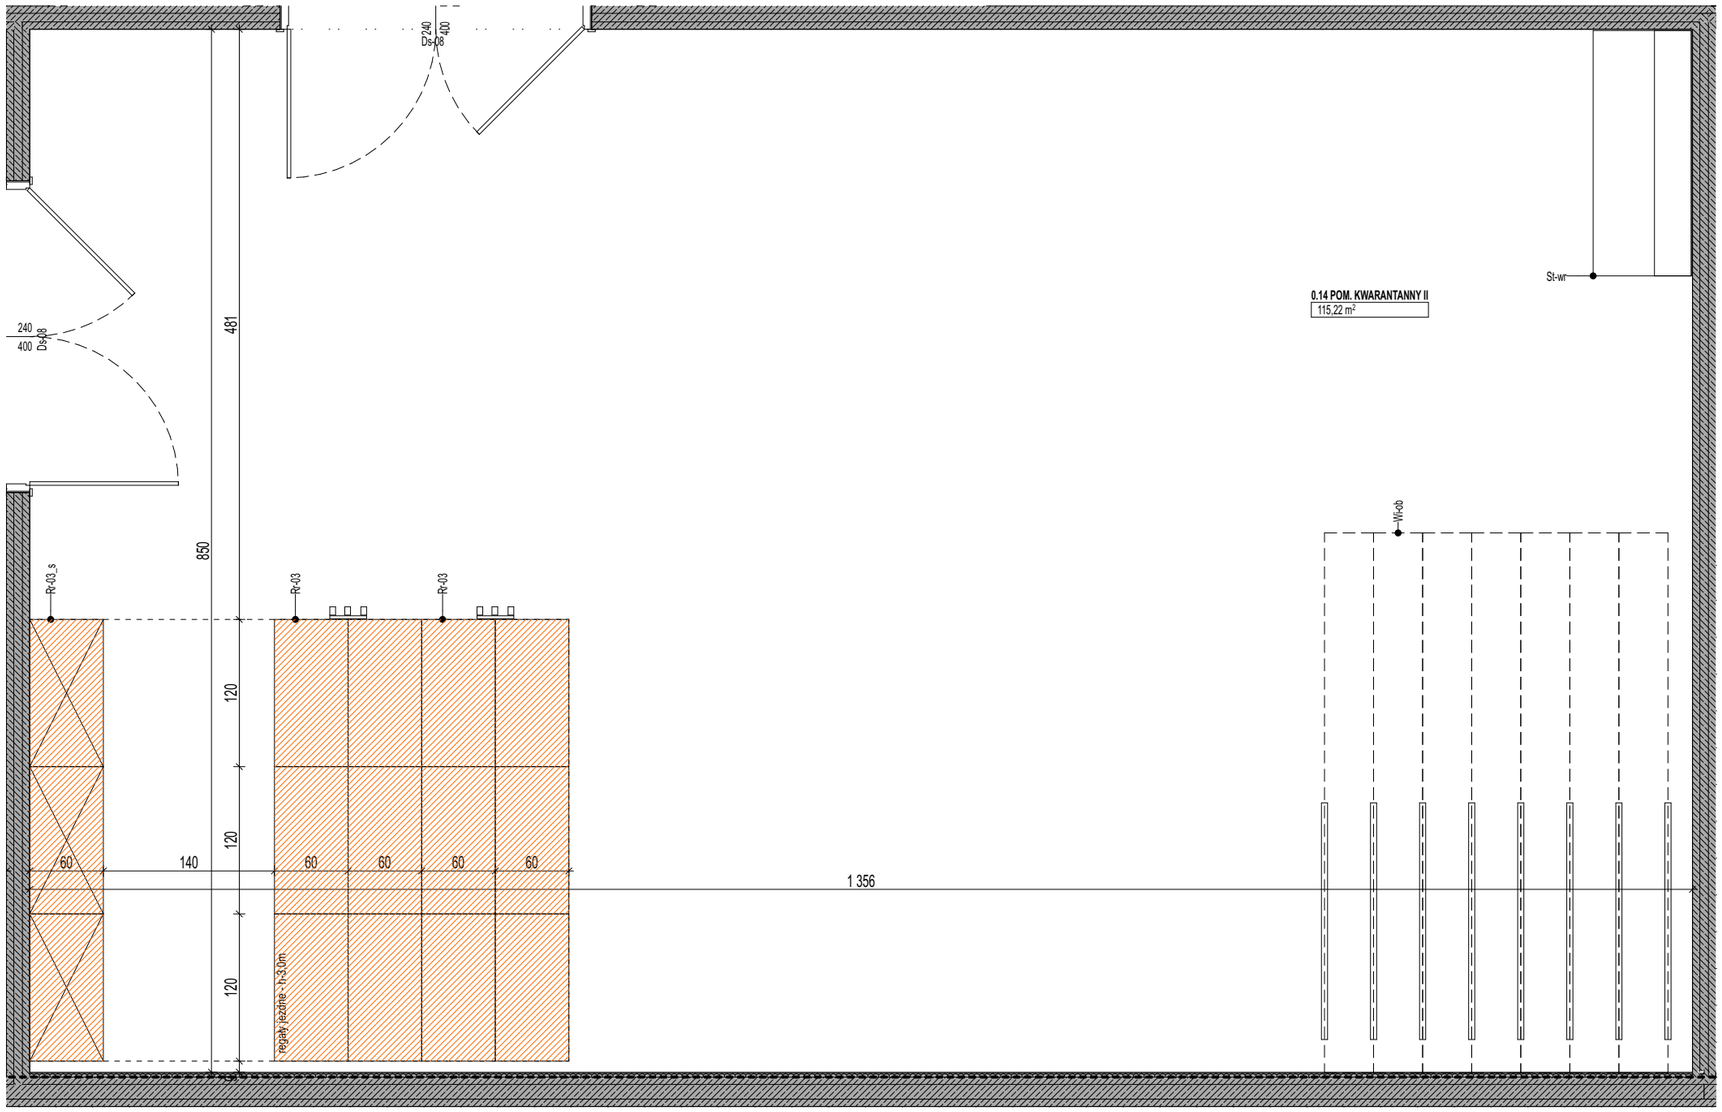

2205

INWESTOR

Narodowy Instytut Muzeów
ul. Topiel 12, 00-342
Warszawa

PROJEKT

2205_CMZM

Budowa budynku muzealnego z częścią biurowo-usługowo-magazynową wraz z urządzeniami budowlanymi (tzw. Centralny Magazyn Zbiorów Muzealnych)

ADRES

ul. Końcowa / ul. Topolowa,
05-506 Lesznowola, Powiat Piaseczyński
jednostka ewidencyjna Lesznowola
obręb ew. PGR Lesznowola
dz.ew. 5/20, 7/4

ARCHITEKT GŁÓWNY

NOA NATKANIEC OLECHNICKI ARCHITEKCI

PROJEKTANT

arch. Paweł Natkaniec

Uprawnienia budowlane w specjalności architektonicznej do projektowania bez ograniczeń MPOIA/094/2008

SPRAWDZAJĄCY

arch. Karol Olechnicki

Uprawnienia budowlane w specjalności architektonicznej do projektowania bez ograniczeń MA/117/08

WSPÓŁPRACA

mgr inż. arch. Weronika Krawiec
mgr inż. arch. Jan Lewicki

TREŚĆ RYSUNKU

RYSUNEK POGLĄDOWY POMIESZCZENIA 0.14

SKALA	DATA	NR. RYSUNKU	NR.REWIZJI
1:50	1.07.2025	AW.RR.1.4	

16:21|1.07.2025