

2205

INWESTOR

Narodowy Instytut Muzeów
ul. Topiel 12, 00-342
Warszawa

PROJEKT

2205_CMZM

Budowa budynku muzealnego z częścią biurowo-usługowo-magazynową wraz z urządzeniami budowlanymi (tzw. Centralny Magazyn Zbiorów Muzealnych)

ADRES

ul. Końcowa / ul. Topolowa,
05-506 Lesznowola, Powiat Piaseczyński
jednostka ewidencyjna Lesznowola
obręb ew. PGR Lesznowola
dz.ew. 5/20, 7/4

ARCHITEKT GŁÓWNY

NOA NATKANIEC
OLECHNICKI
ARCHITEKCI

PROJEKTANT

arch. Paweł Natkaniec

Uprawnienia budowlane w specjalności architektonicznej
do projektowania bez ograniczeń MPOIA/094/2008

SPRAWDZAJĄCY


arch. Karol Olechnicki

P. Natkaniec
Uprawnienia budowlane w specjalności architektonicznej
do projektowania bez ograniczeń MA/117/08

WSPÓŁPRACA

mgr inż. arch. Weronika Krawiec
mgr inż. arch. Jan Lewicki

Alechi

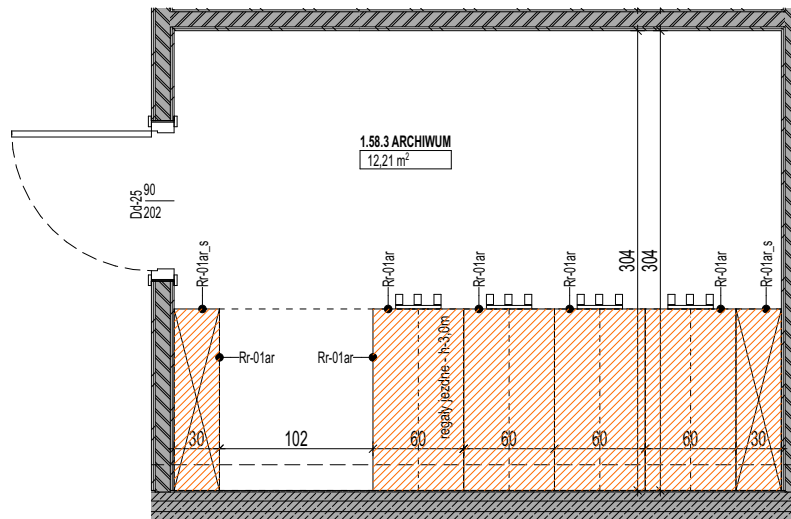

TREŚĆ RYSUNKU

RYСУNEK POGLĄDOWY POMIESZCZENIA 1.58.3

SKALA
1:50

DATA
1.07.2025

NR. RYSUNKU
AW.RR.1.7

NR.REWIZJI