




Przekrój normalny A–A

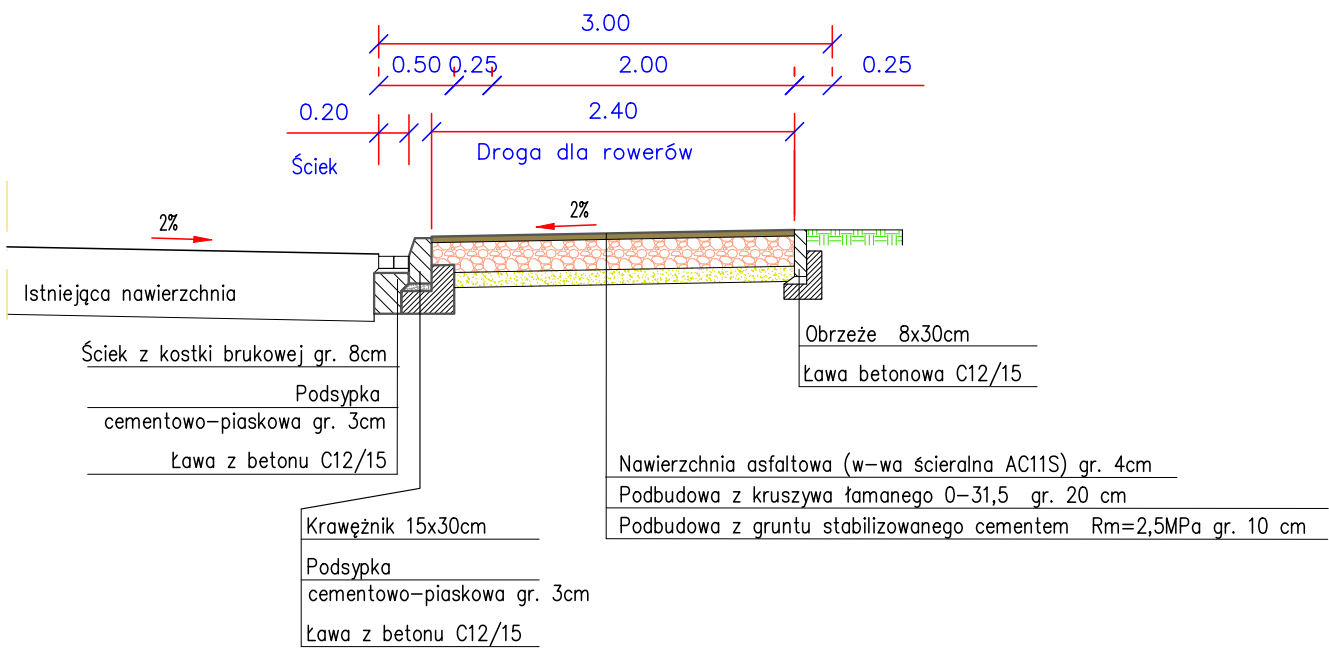

Przekrój normalny C–C

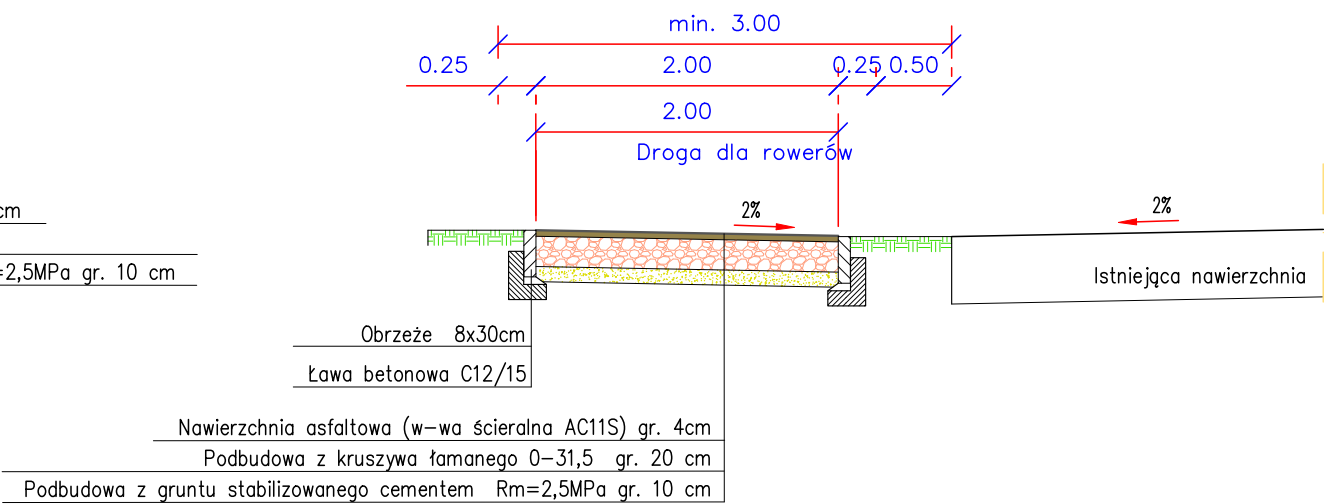

Przekrój normalny B–B

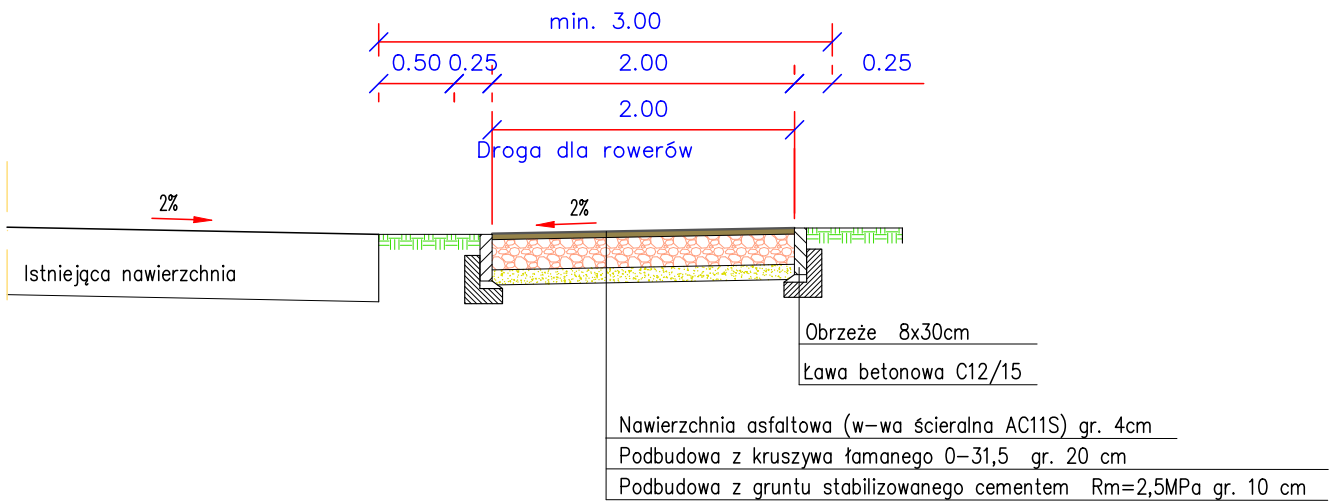

Obiekt: Rozbudowa drogi powiatowej nr 4342P w zakresie budowy drogi dla rowerów na odcinku Blizanów Drugi - Godziątków				
Rysunek: Przekroje normalne				NR 3.1
	IMIĘ I NAZWISKO	NR UPRAW.	DATA	PODPIS
Projektował	Wiktor Piętka	230/66	2024	
Opracował	mgr inż. Przemysław Kaczorowski	WKP/0365/ OWOD/17 spec. drogowa	2024	
BRANŻA Drogowa	STADIUM bud./wyk.	ROK OPRACOWANIA 2024	NR UMOWY	SKALA 1:50