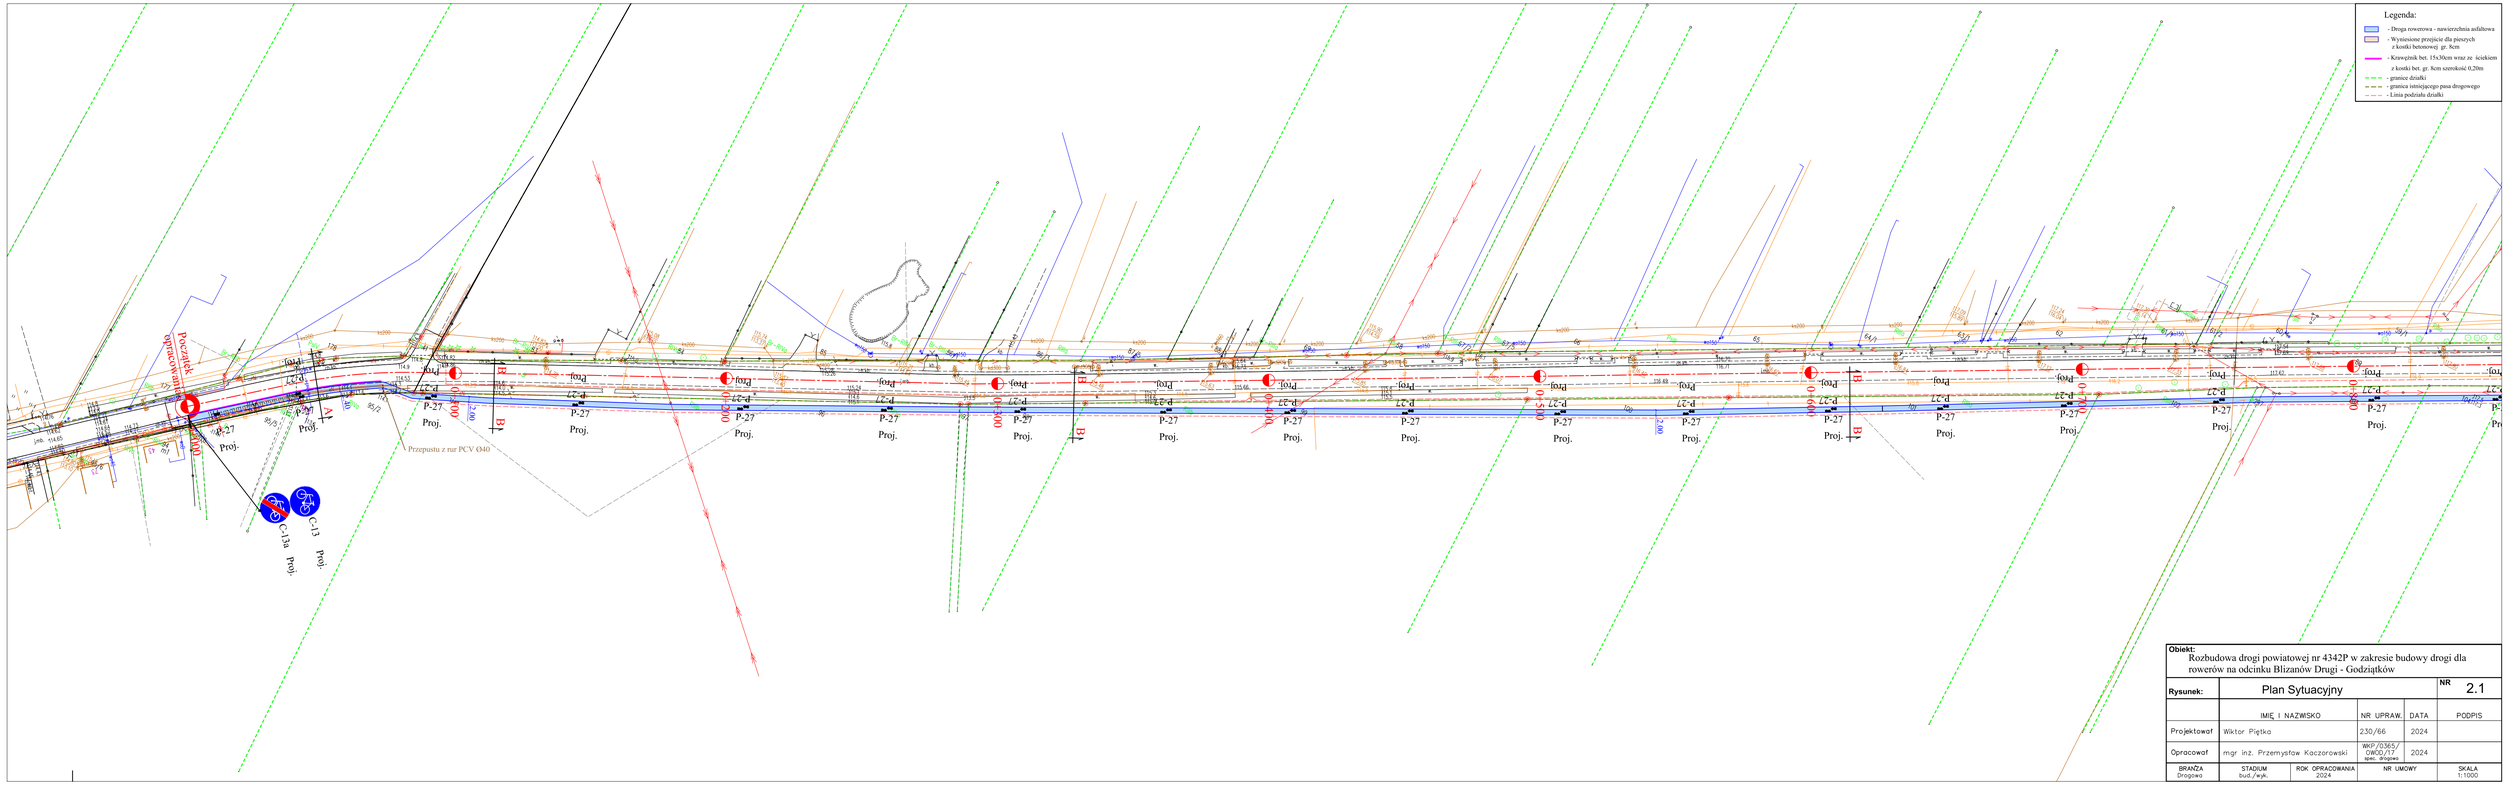

Obiekt:
Rozbudowa drogi powiatowej nr 4342P w zakresie budowy drogi dla rowerów na odcinku Blizanów Drugi - Godziątków

Rysunek: Plan Sytuacyjny — **NR** 2.1

	IMIĘ I NAZWISKO	NR UPRAW.	DATA	PODPIS
Projektował	Wiktor Piątka	230/66	2024	
Opracował	mgr inż. Przemysław Kaczorowski	WKP.7/365/OWOD/17 spec. drogowa	2024	

BRANŻA	STADIUM	ROK OPRACOWANIA	NR UMOWY	SKALA
Drogowa	bud./wyk.	2024		1:1000