




Szczegół posadowienia krawężnika i ścieku

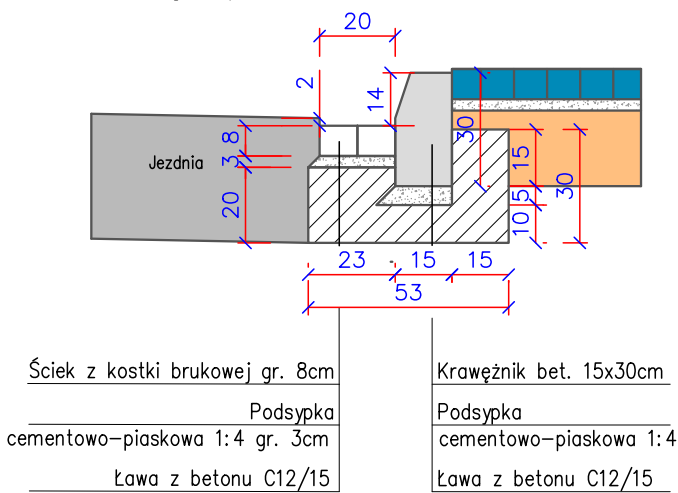


Szczegół posadowienia opornika 12x25cm

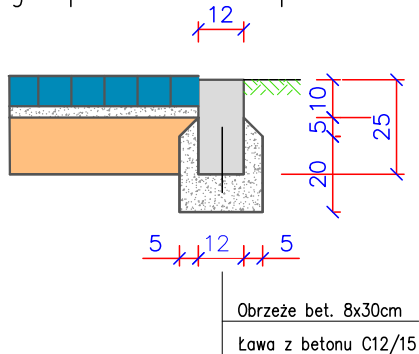

Szczegół posadowienia krawężnika najazdowego

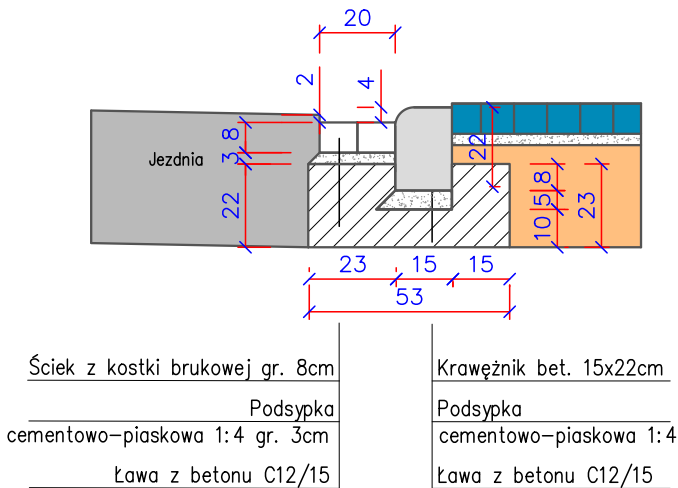

Szczegół posadowienia obrzeża 8x30cm

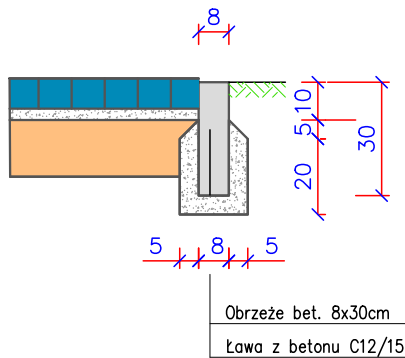

<b>Obiekt:</b> Rozbudowa drogi powiatowej nr 4342P w zakresie budowy drogi dla rowerów na odcinku Blizanów Drugi - Godziątków				
<b>Rysunek:</b> Szczegół posadowienia elementów drogowych				<b>NR 4</b>
	IMIĘ I NAZWISKO	NR UPRAW.	DATA	PODPIS
Projektował	Wiktor Piętka	230/66	2024	
Opracował	mgr inż. Przemysław Kaczorowski	WKP/0365/ OWOD/17 spec. drogowa	2024	
BRANZA Drogowa	STADIUM bud./wyk.	ROK OPRACOWANIA 2024	NR UMOWY	SKALA 1:20