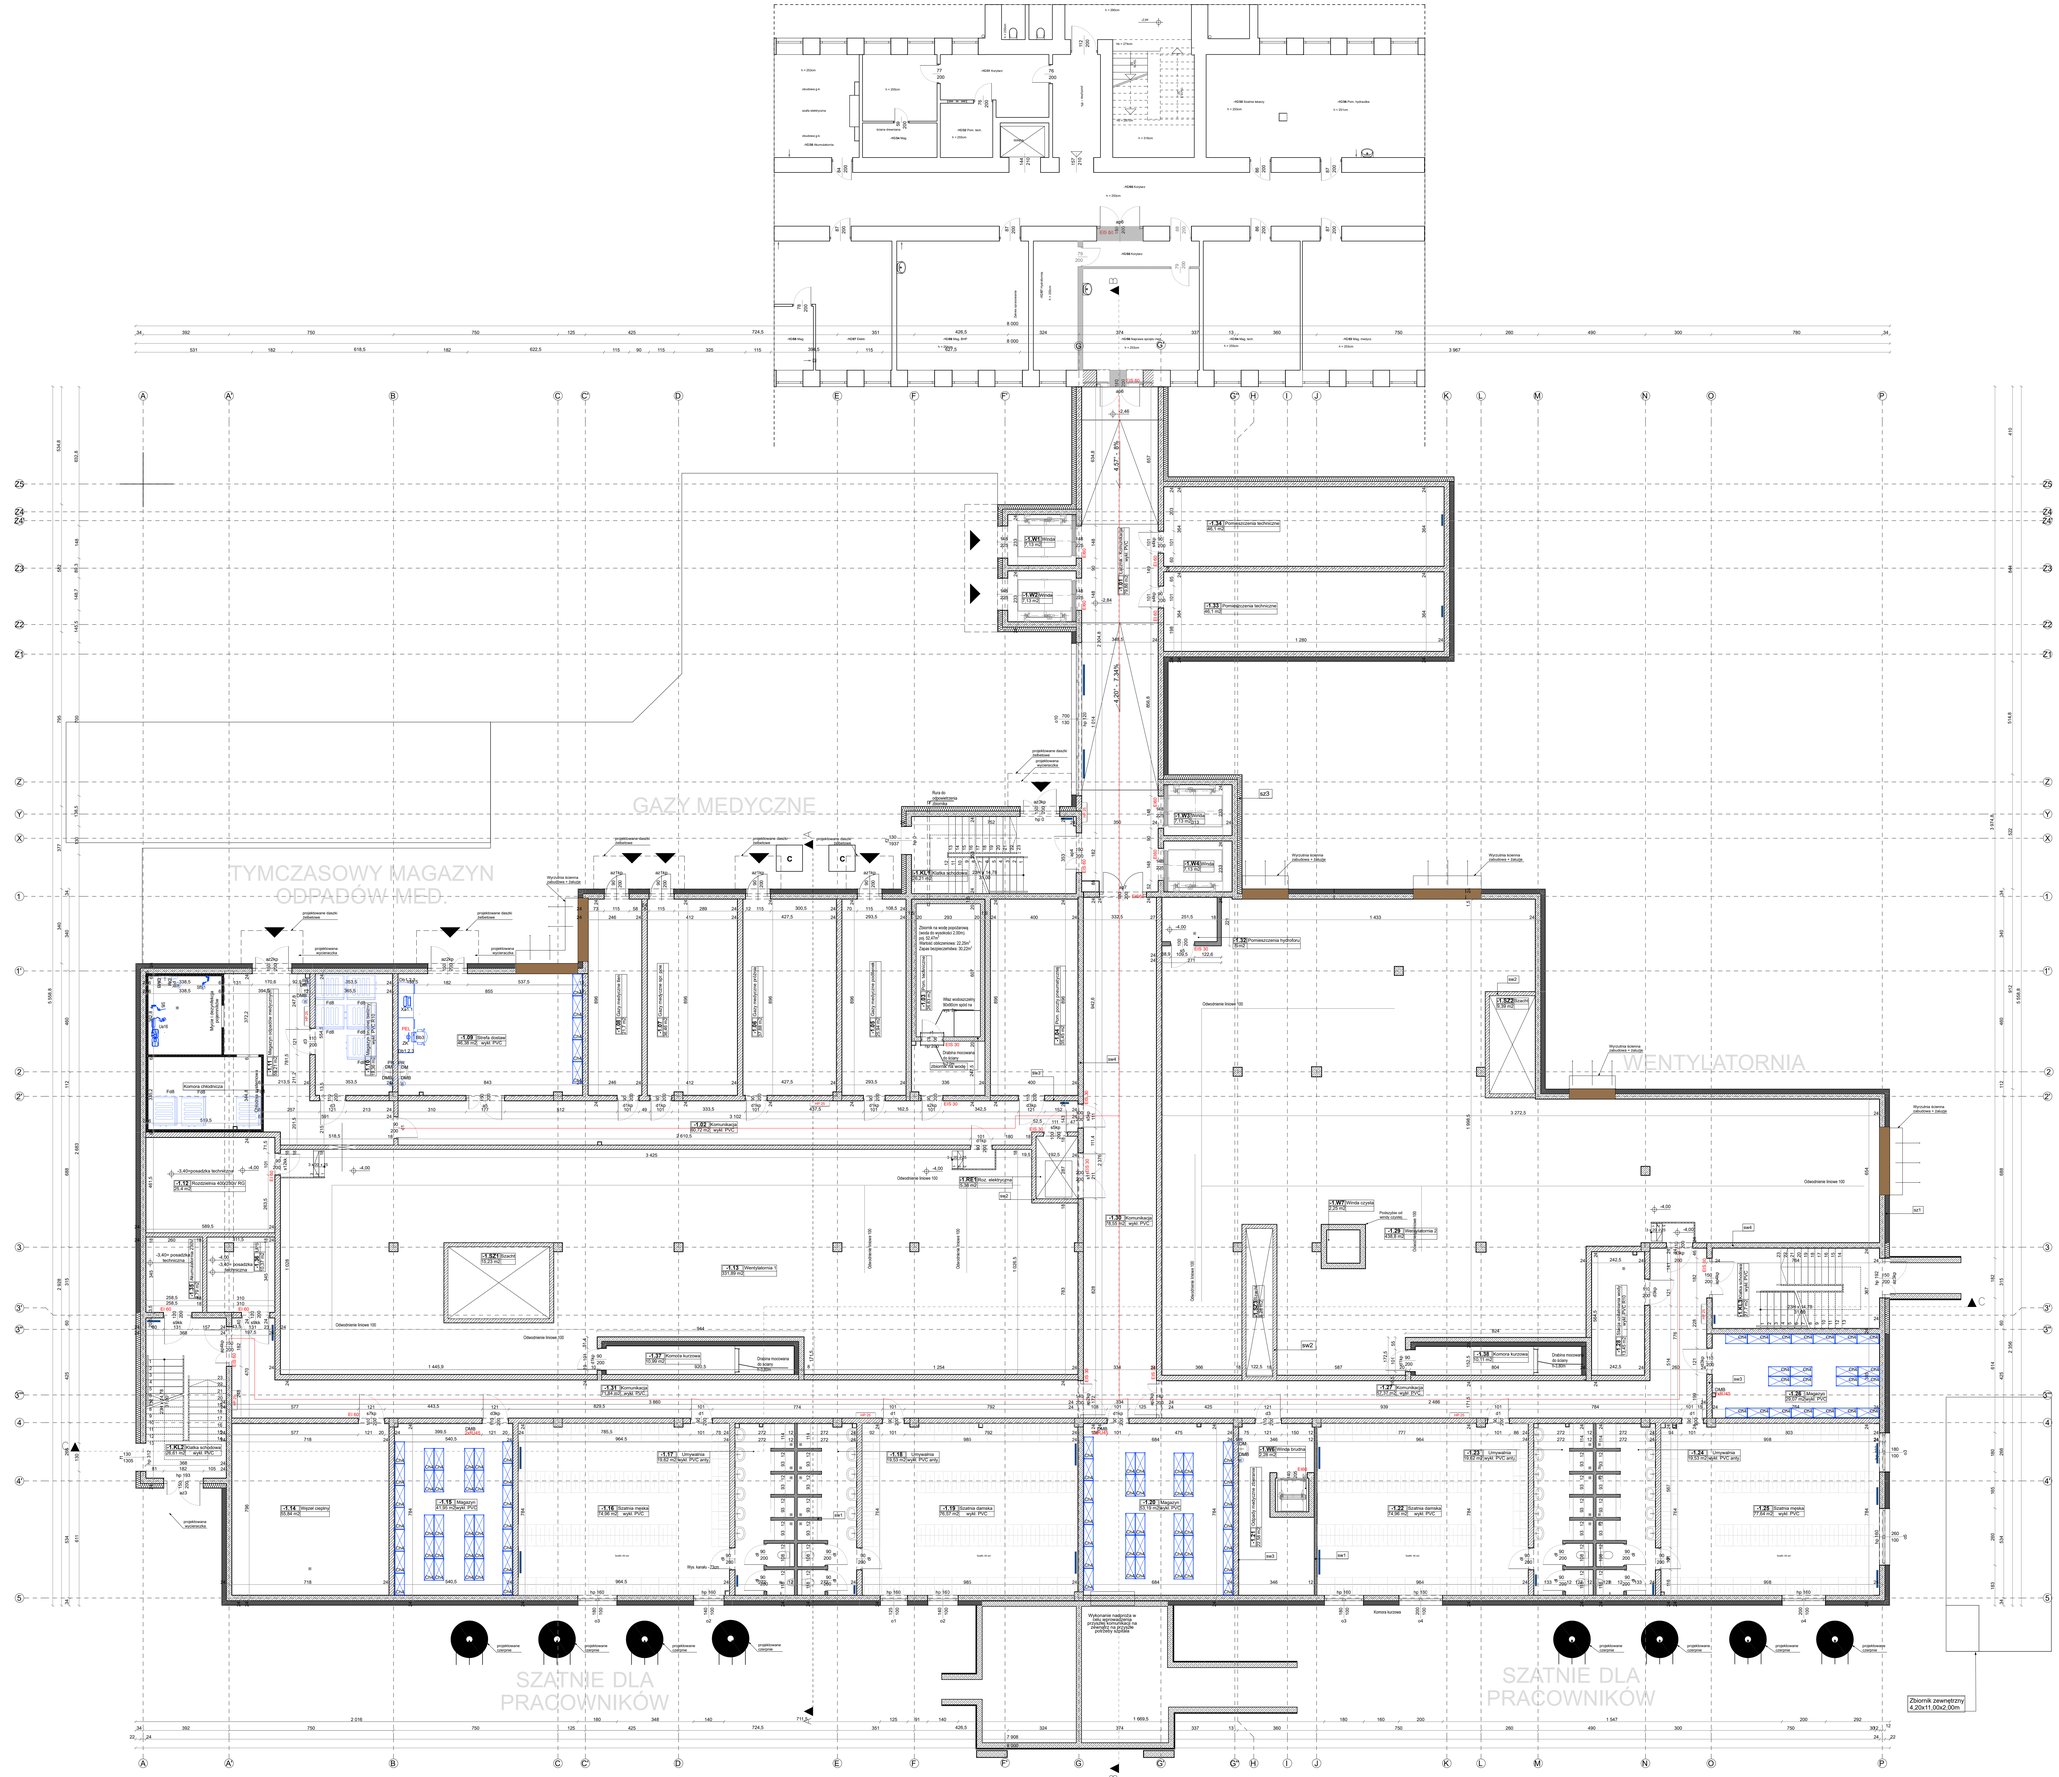

UWAGI:
1.Z uwagi na specyfikację obiektu użytkowanego, w przypadku dodatkowych prac - dla wszystkich w przedmiotowym zakresie prac projektowych wymagana jest konsultacja z inwestorem i autorem projektu.
2.Wszelkie przyjęte w fazie realizacji zamienne rozwiązania techniczne i technologiczne muszą być uzgodnione z projektantem i inwestorem oraz naniesione na rysunki projektowe.
3.Niniejszy rysunek stanowi integralną część wielobranżowego projektu budowlanego - i należy rozpatrywać go łącznie z opisem technicznym i projektami branż

Inwestor:
WOJEWÓDZTWO ŚWIĘTOKRZYSKIE - URZĄD MARSZAŁKOWSKI WOJEWÓDZTWA ŚWIĘTOKRZYSKIEGO -
AL. IX WIEKÓW KIELC 3, 25-516 KIELCE

Szpital jednoimienny:
WOJEWÓDZKI SZPITAL ZESPOLONY,
UL. GRUNWALDZKA 45, 25-736 KIELCE
WOJ. ŚWIĘTOKRZYSKIE

Generalny wykonawca:
PORR S.A.
UL. HOŁUBOWA 123
02-854 WARSZAWA
TEL: +48 266 99 00,
E-MAIL: CENTRALA@PORR.PL

Jednostka projektowa:
CANEA Inżynieria i Komputery - Artur Polakowski
25-035 Kielce, Al. Legionów 3/4
tel: (41) 344-7000, fax: (41) 344-7180, e-mail: biuro@canea.com.pl

Temat: ROZBUDOWA BUDYNKU WOJEWÓDZKIEGO SZPITALA ZESPOLONEGO W KIELCACH O CZĘŚĆ PRZEZNACZONĄ NA BLOKU OPERACYJNEGO Z SALAMI INTENSYWNEJ TERAPII, STANOWISKAMI DIAGNOSTYCZNYMI, CENTRALNĄ STERYLIZATORNIĄ, ZESPOŁEM POMIESZCZEŃ RATUNKA TJ. STACJA TRANSFORMATOROWA 15KV / ZBIORNIKIEM RETENCYJNYM WÓD ROZTOPOWYCH I ODPADOWYCH O POJEMNOŚCI 60M3 ORAZ WYNIESIENIEM LĄDOWISKA DLA HELIKOPTERÓW I ŚCIANAMI OPOROWYMI O DŁUGOŚCI 71,11M

Adres obiektu:	UL. GRUNWALDZKA 45, 25-736 KIELCE, DZ. NR EWID. 390/3, OBRĘB 0015, JED. EWID. 266101_1.0015.390/13
Branża	TECHNOLOGIA MEDYCZNA
Nr proj. 24-05-01	Etap: **PROJEKT TECHNICZNY**
Data: 11.2024	

FUNKCJA	NAZWISKO	PODPIS
Opracowała:	mgr inż. Iwona Zaręda	

Tytuł: *RZUT PRZYZIEMIA*

Rewizja: 002 | Skala: *1:100* | Rys.: *1*