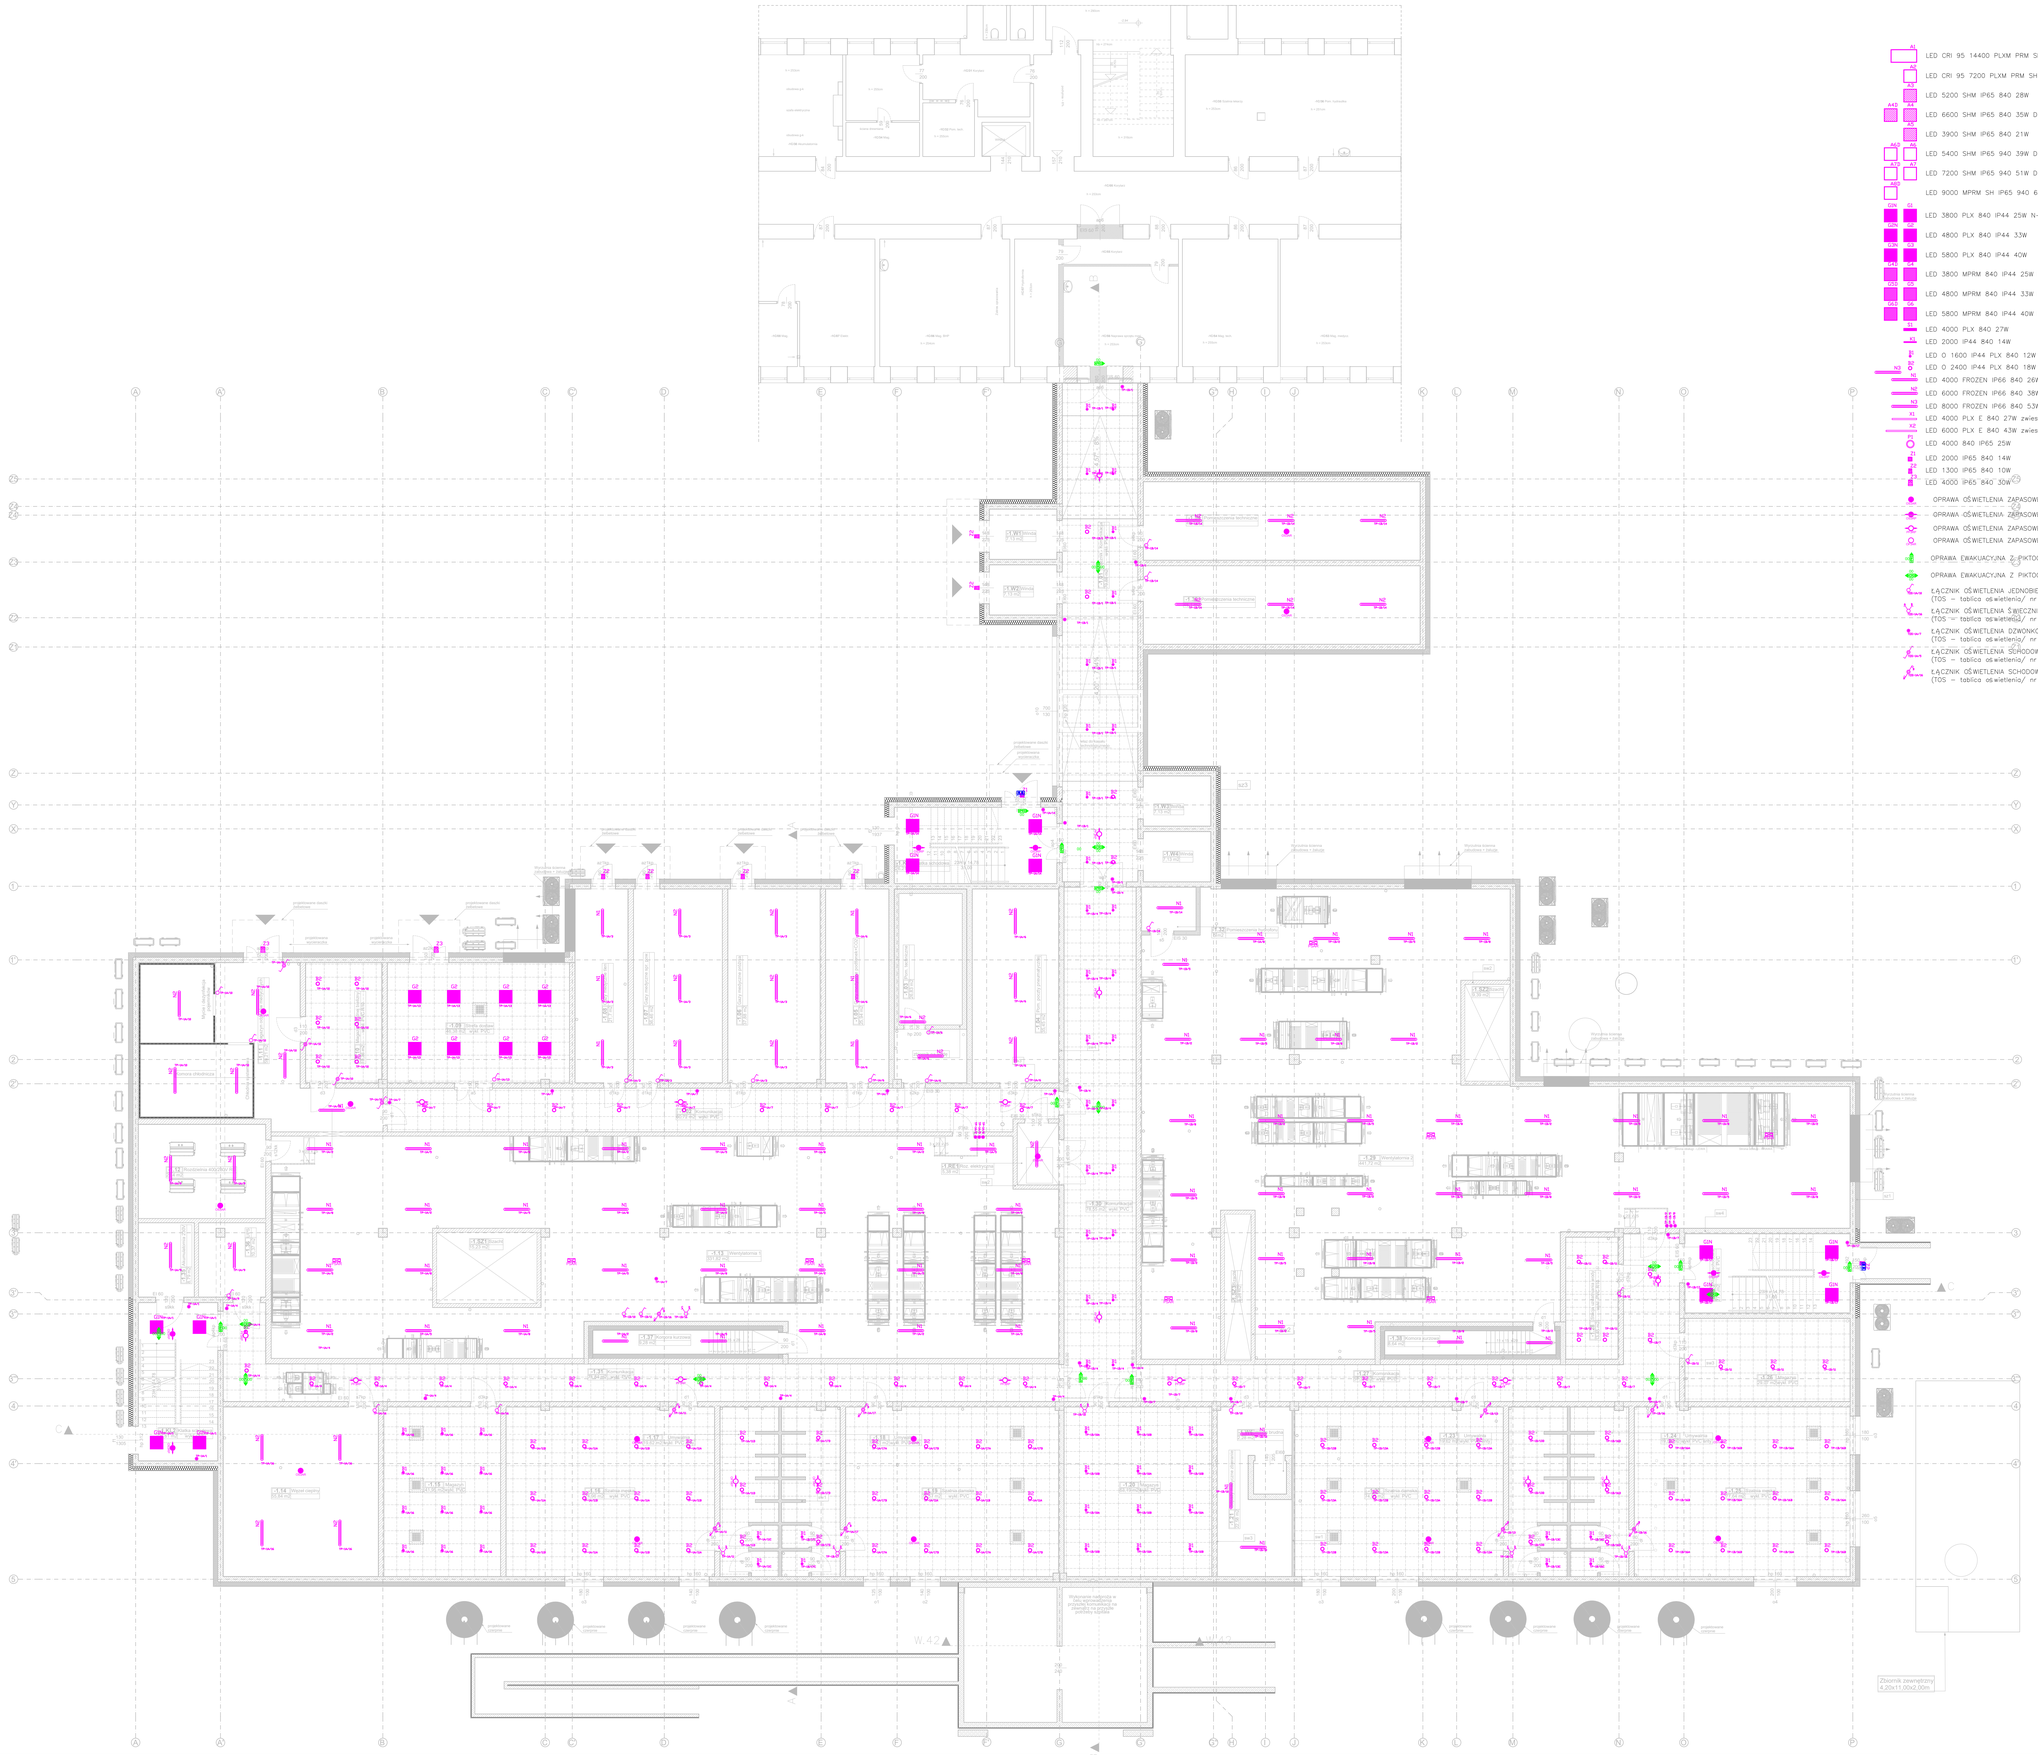

UWAGI:
1. Z uwagi na specyfikację obiektu użytkowanego, w przypadku dodatkowych prac budowlanych, należy uwzględnić zakres prac projektowych wymagana jest konsultacja z Inwestorem i autorem projektu.
2. Wszelkie przyjęte w fazie realizacji zamienne rozwiązania techniczne i technologiczne należy uzgodnić z projektantem branżowym przed ich wprowadzeniem do realizacji.
3. Niniejszy rysunek stanowi integralną część wielobranżowego projektu budowlanego i należy rozpatrywać go łącznie z opisem technicznym i projektami brand

Inwestor:
WOJEWÓDZTWO ŚWIĘTOKRZYSKIE - URZĄD MARSZAŁKOWSKI WOJEWÓDZTWA ŚWIĘTOKRZYSKIEGO -
AL. IX WIEKÓW KIELC 3, 25-516 KIELCE

Szpital jednostka:
WOJEWÓDZKI SZPITAL ZESPOLONY,
UL. GRUNWALDZKA 45, 25-736 KIELCE
WOJ. ŚWIĘTOKRZYSKIE

Generalny wykonawca:
PORR S.A.
UL. HOŁUBCOWA 123
02-854 WARSZAWA
TEL: +48 266 99 00
E-MAIL: CENTRALA@PORR.PL

Jednostka projektowa:
CANEA Inżynieria i Komputery - Artur Polakowski
25-035 Kielce, Al. Legionów 3/4
tel: (41) 344-7000, fax: (41) 344-77-80, e-mail: biuro@canea.com.pl

Temat: ROZBUDOWA BUDYNKU WOJEWÓDZKIEGO SZPITALA ZESPOLONEGO W KIELCACH O CZĘŚĆ PRZYZNACZONĄ NA POTRZEBY ONKOLOGII, RADIOTERAPII, DIAGNOSTYKI TERAPII, PRACOWNIAMI DIAGNOSTYCZNYMI, CENTRALNĄ STERYLIZATORNIA I NIEZBĘDNĄ INFRASTRUKTURĄ TJ. (STACJA TRANSFORMATOROWA 15KV / ZBIORNIKIEM RETENCYJNYM WÓD ROZTOPOWYCH I ODPADOWYCH O POJEMNOŚCI 60M3) ORAZ WYNIESIENIEM LĄDOWISKA DLA HELIKOPTERÓW I ŚCIANAMI OPOROWYMI O DŁUGOŚCI 71.11M

Adres obiektu: UL. GRUNWALDZKA 45, 25-736 KIELCE, DZ. NR EWID. 390/13, OBRĘB 0015, JED. EWID. 266101_1.0015.390/13

Branża: ELEKTRYCZNA

Nr proj.: 24-05-01 | Etap: PROJEKT WYKONAWCZY

Data: 12.2024

TOM: 4.7

FUNKCJA	NAZWISKO	PODPIS
Projektant:	mgr inż. Piotr Cieśla upr. nr 55279	
Sprawdzający:	mgr inż. Krzysztof Biur upr. nr SLK/13639/POIS/10	

Tytuł:
Rzut przyziemia.
Plan instalacji oświetlenia.

Rewizja: 001 | Skala: 1:100 | Nr: 4.7.85