



Przekrój normalny A-A

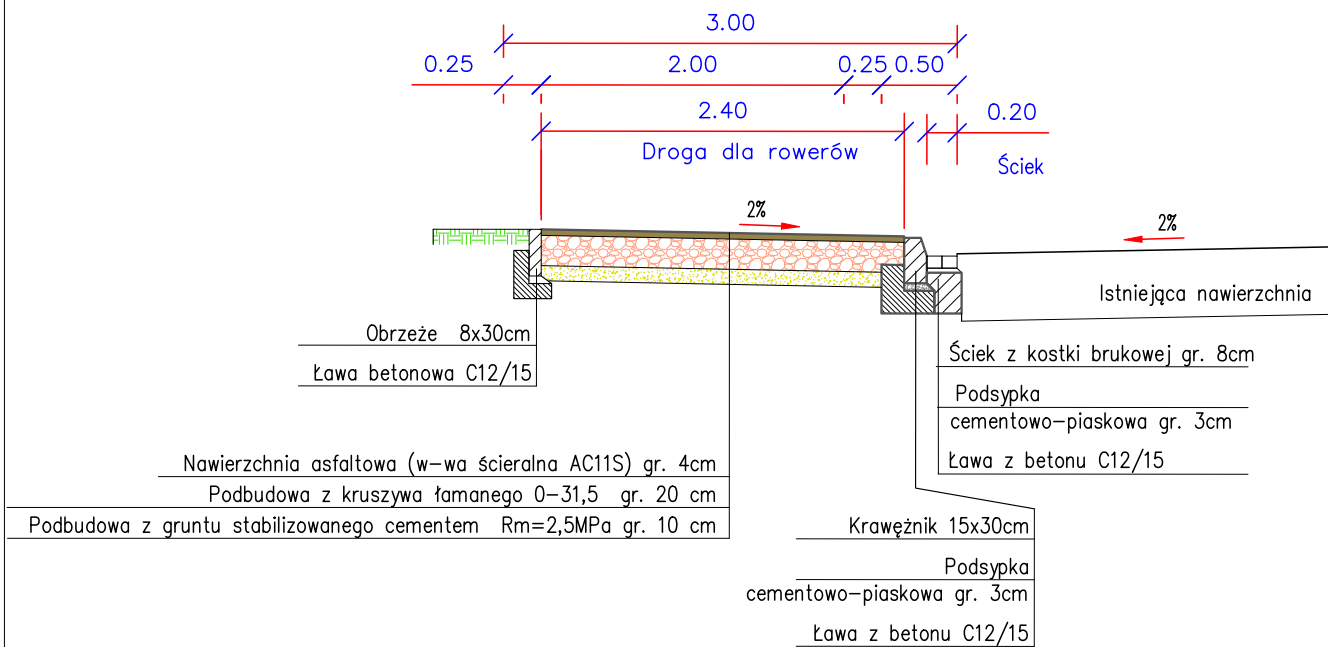

Przekrój normalny B-B

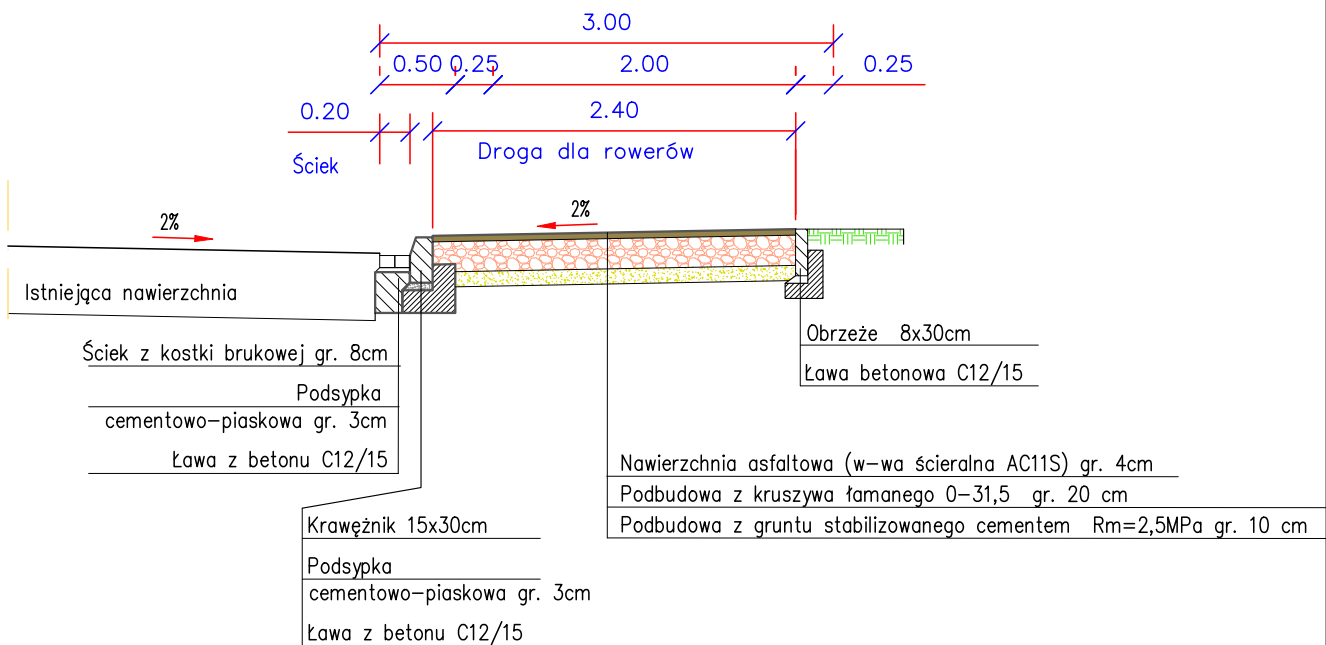

Obiekt: Budowa drogi dla rowerów w ciągu drogi powiatowej nr 4626P na odcinku Trojanów - Chełmce				
Rysunek: Przekroje normalne				NR 3.1
	IMIĘ I NAZWISKO	NR UPRAW.	DATA	PODPIS
Projektował	Wiktor Piętko	230/66	2024	
Opracował	mgr inż. Przemysław Kaczorowski	WKP/0365/ OWOD/17 spec. drogowa	2024	
BRANŻA Drogowa	STADIUM bud./wyk.	ROK OPACOWANIA 2024	NR UMOWY	SKALA 1:50