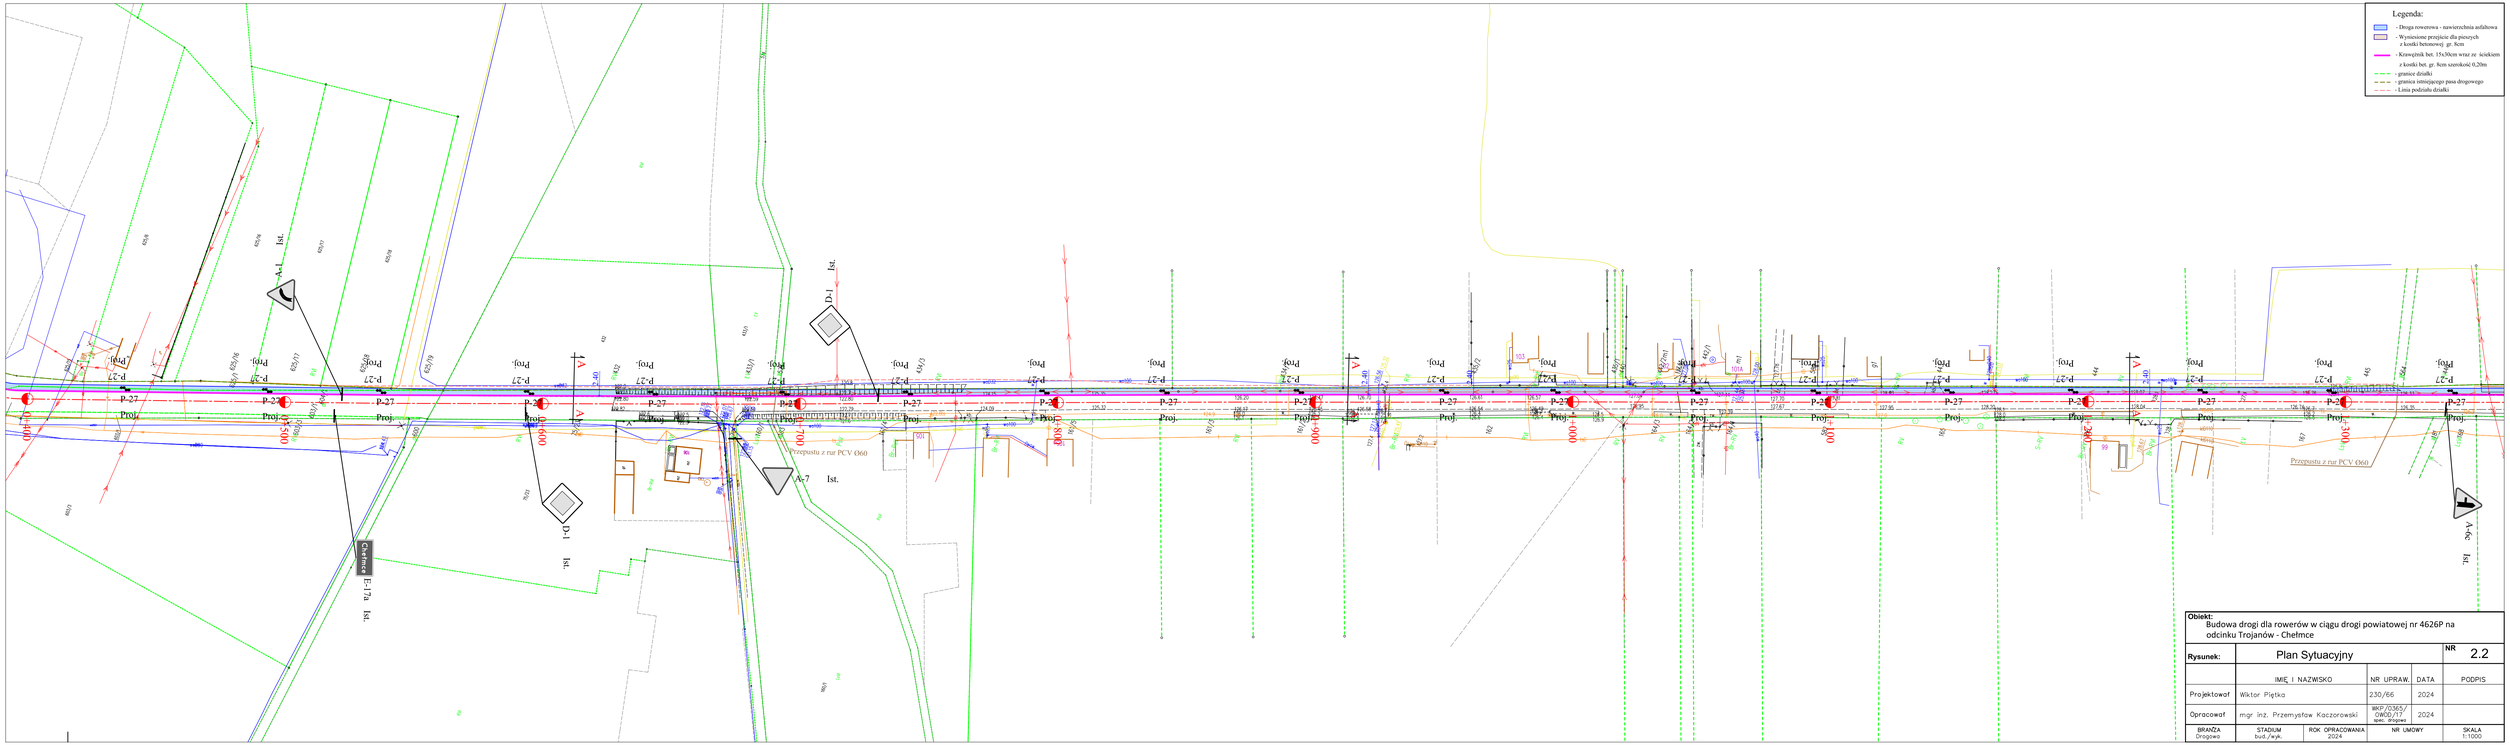

Obiekt:
Budowa drogi dla rowerów w ciągu drogi powiatowej nr 4626P na odcinku Trojanów - Chełmce

Rysunek:	Plan Sytuacyjny			NR 2.2
	IMIĘ I NAZWISKO	NR UPRAW.	DATA	PODPIS
Projektował	Wiktor Piętka	230/66	2024	
Opracował	mgr inż. Przemysław Kaczorowski	IIKP/0365/OWDO/17 spec. drogowa	2024	
BRANŻA Drogowa	STADIUM bud./wyk.	ROK OPRACOWANIA 2024	NR UMOWY	SKALA 1:1000