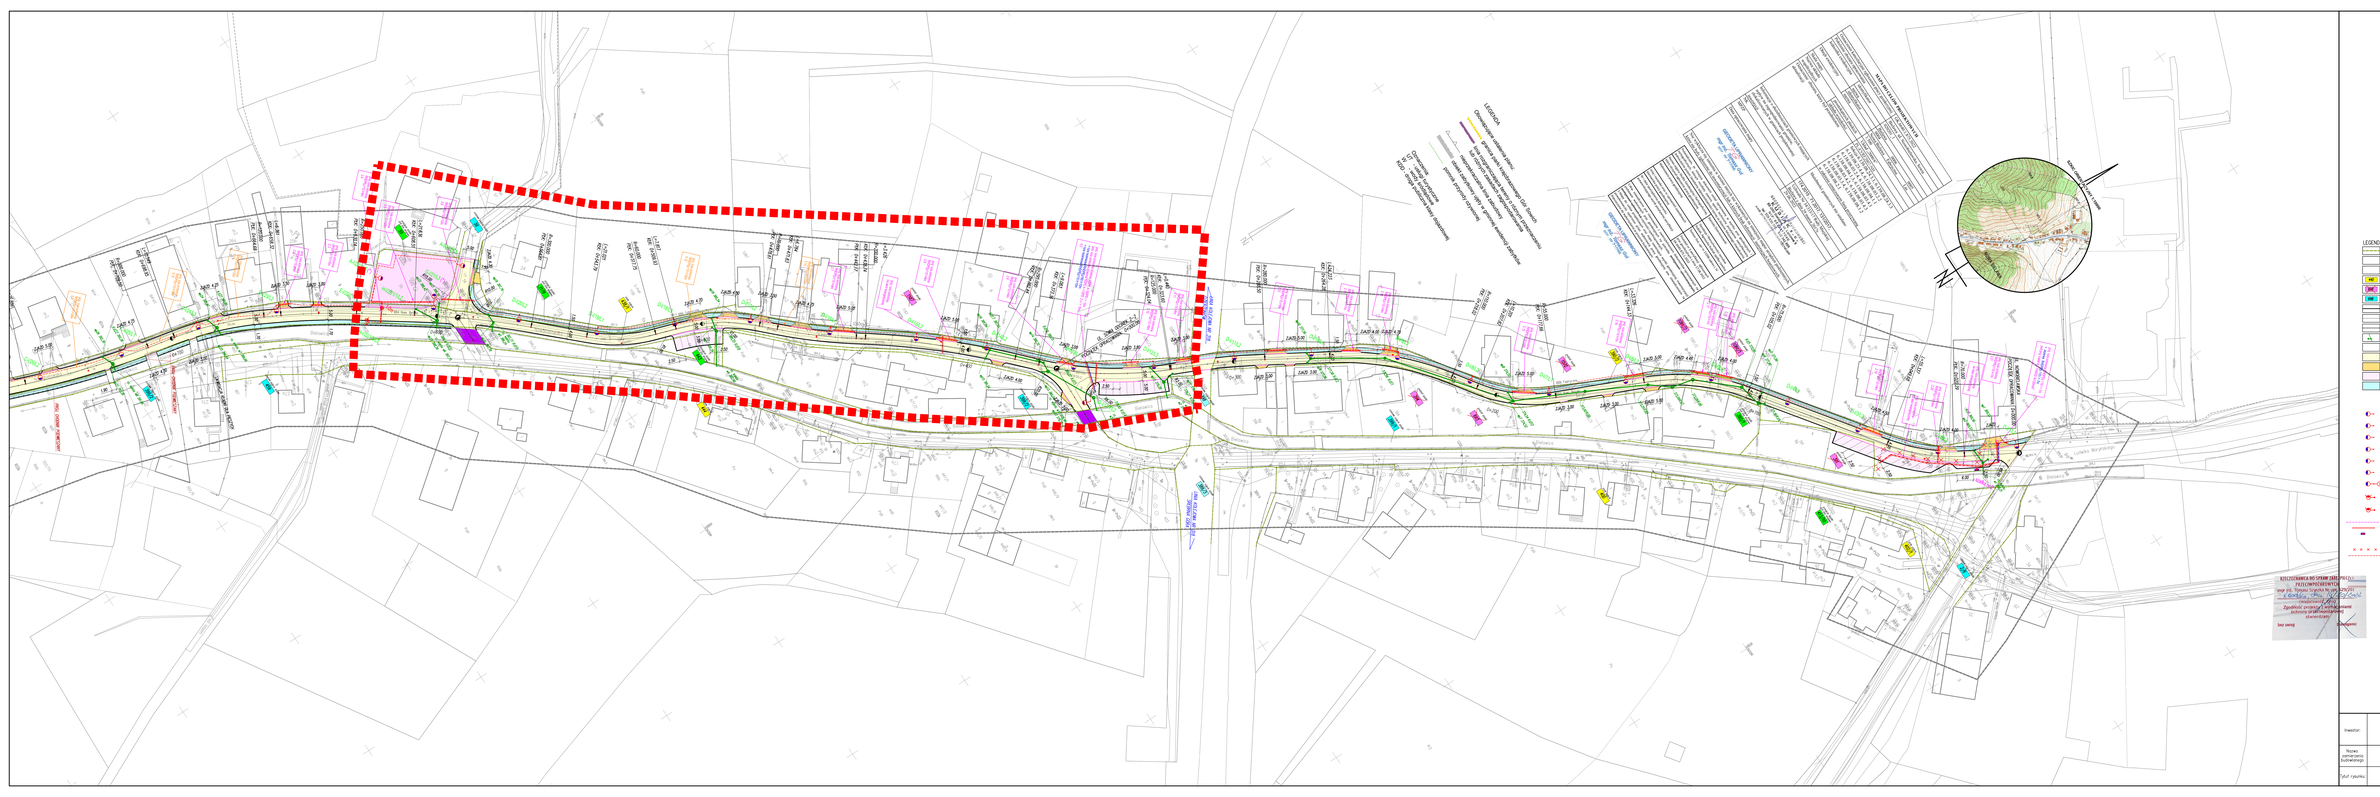
LEGENDA
GRANICE DZIAŁEK
LINIA PODZIAŁU DZIAŁEK
TEREN INWESTYCYJNY DLA OBIEKTÓW BUDOWLANYCH
NUMERY DZIAŁEK STAŁE ZAJĘCIE
NUMERY DZIAŁEK DO PODZIAŁU
NUMERY DZIAŁEK CZASOWE ZAJĘCIE
PROJ. KRAWĘŻNIK WYSOKI
PROJ. KRAWĘŻNIK OBNIŻONY
PROJ. OBRZEŻE
PROJ. KANALIZACJA DESZCZOWA
PROJ. WODOCIĄG
PROJ. DROGA NAWIERZCHNIA BITUMICZNA
PROJ. ZJAZD NAWIERZCHNIA KOSTKA BET.
PROJ. MIEJSCA POSTOJOWE NAW. KOSTKA BET.
PROJ. CHODNIK NAW. KOSTKA BET.
LEGENDA
LEGENDA Tauron
ul. NOWOBIELAWSKA
