


Lista oprav (Piwnica i sala gimnastyczna)				
Indeks	Producent	Nazwa artykufu	Moc przyłączowa	Liczba
2	HYBRYD	PRIMOS III 3W-AP-CW-9016-r02	3 W	4
3	HYBRYD	OWA SU LED - AR-1W-CW-9016-RND	1 W	21
4	HYBRYD	OWA SU LED - RP-1W-CW-9016-RND	1 W	14
5	HYBRYD	OWA SU LED - AP-2W-CW-9016-RND	2 W	5
6	HYBRYD	PRIMOS SGN LED-SS-1W-AT-1H-M	1 W	2
7	HYBRYD	UTILIGHT SGN LED-AT-1H-M	1 W	29
8	HYBRYD	OWA SU LED-AR-3W-AT-1H-NM	3 W	8
+S	HYBRYD	SIATKA ZABEZPIEZAJĄCA	-	6
9	HYBRYD	PRIMOS III LED-LD-2W-AT-1H-NM-TE	2 W	4
10	POLON-ALFA	Uniwersalna czujka dymu DUO-3000	-	48
11	POLON-ALFA	Ręczny ostrzegacz pożarowy ROP-3000	-	8
OZ-40	POLON-ALFA	Siatka zabezpieczająca OZ-40	-	6
12	W2	Sygnalizator akustyczny SA-P8	-	5

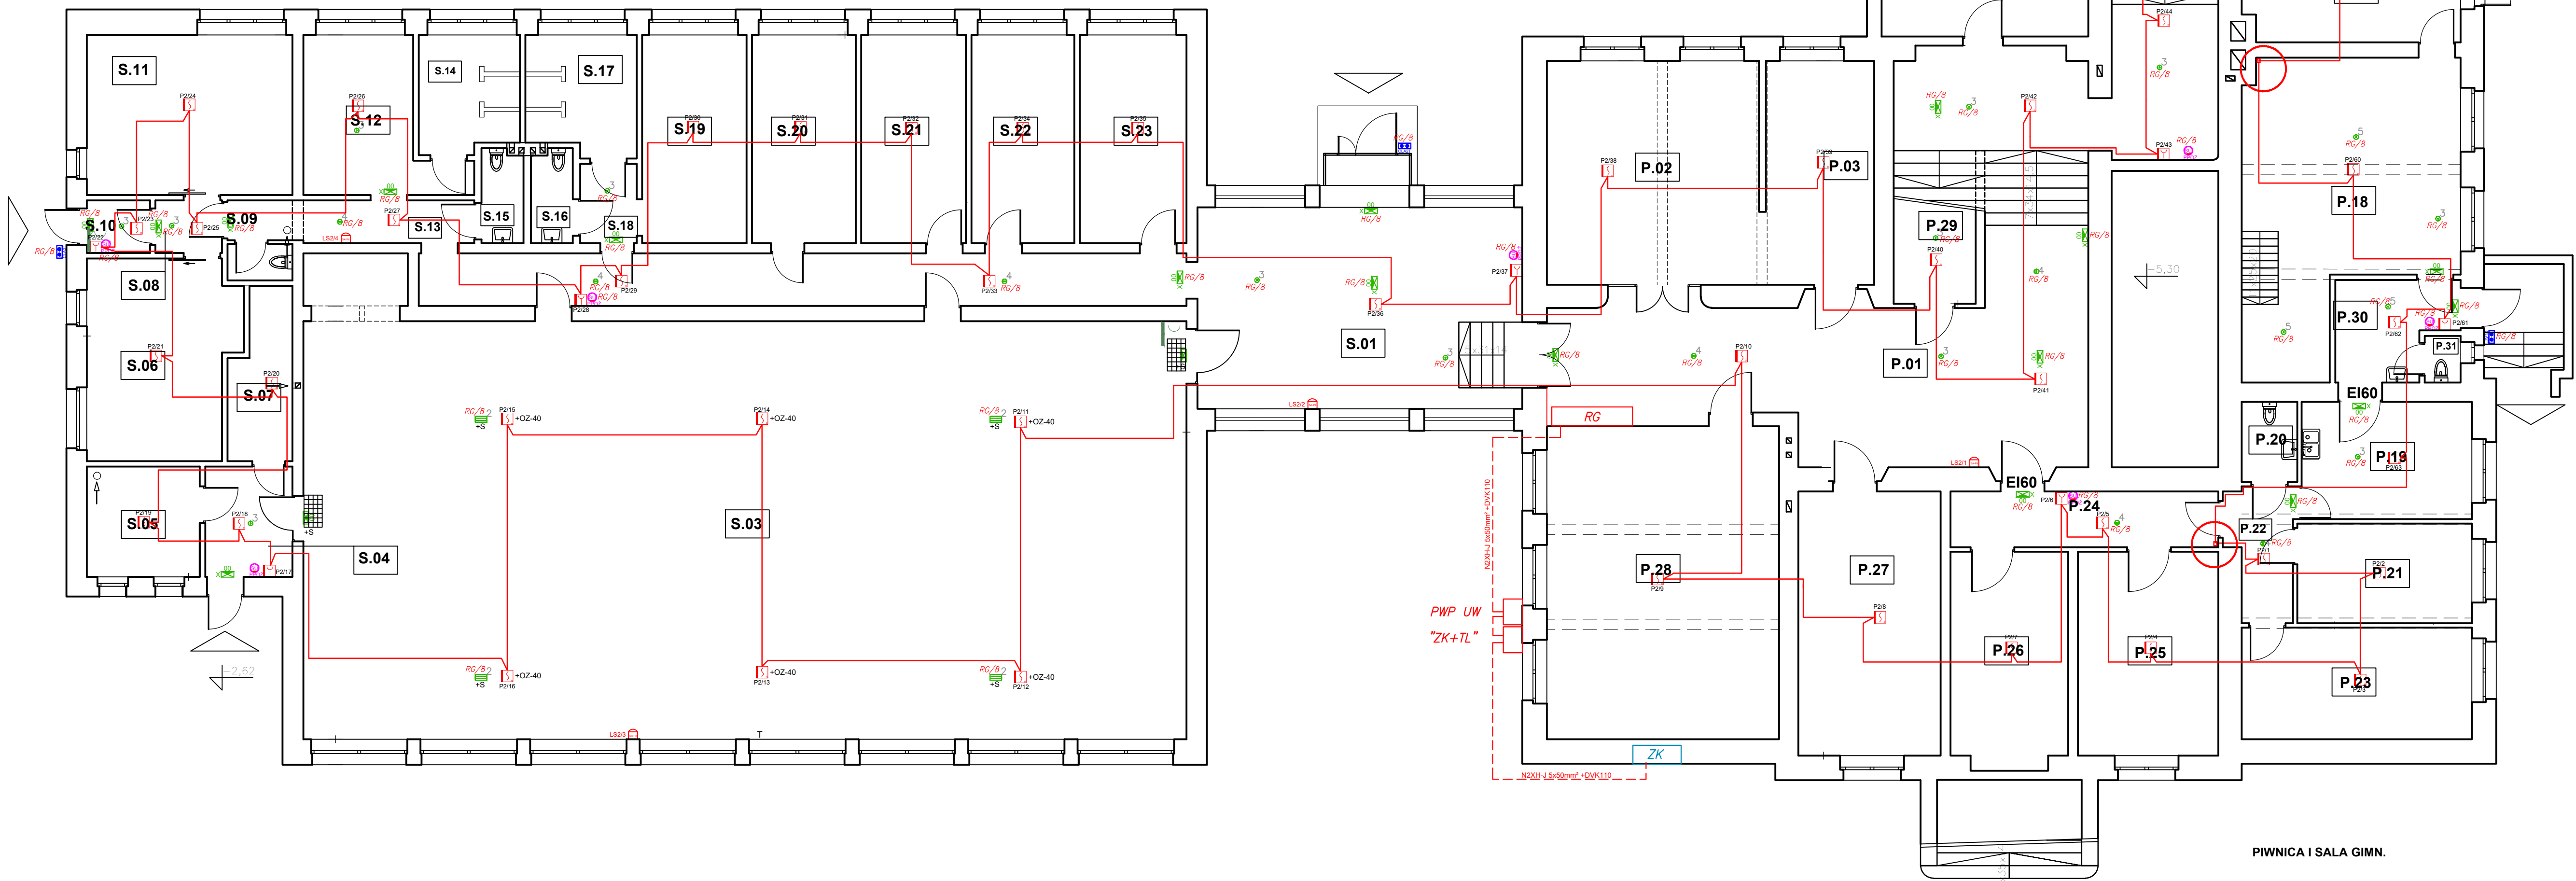

UWAGA !
ISTNIEJĄCY UKŁAD POMIAROWY
DO PRZENIESIENIA W KIERUNKU PROJ. SZAFKI POMIAROWEJ
POINFORMOWAĆ ZAKŁAD ENERGETYCZNY
O ZAŁOŻENIU NOWYCH PŁOMB
WOLNE MIEJSCE PO LICZNIKU NALEŻY POŁĄCZYĆ
POPRZECZ LISWY ZACISKOWE I ZABUDOWAĆ

TFLARM TECH Dawid RZCISKA ul. Okrywska 5 85 - 753 Bydgoszcz	TYTUŁ OPRACOWANIA: Dostosowanie do wymagań przeciwpożarowych: Budynek II Liceum Ogólnokształcącego im. M. Kopernika	BRANŻA: ELEKTRYCZNA
	ADRES: ul. Nowotworska 13, 85-120 Bydgoszcz (działka 106/1, obręb 98, jedn. ewid. 046101.1) INWESTOR: III Liceum Ogólnokształcącego im. M. Kopernika, ul. Nowotworska 13, 85-120 Bydgoszcz	DATA: 11.2025r. NR RYS. E/2
TYTUŁ RYSUNKU: RZUT PIWNICA I SALA - INSTALACJA OŚWIETLENIA AW. + INSTALACJA SSP		
Opracował: mgr inż. Maciej Partyka	KUP/0126/PBE/19	
Sprawił: mgr inż. Patrik Michalski	KUP/0271/PBE/21	