

**STAROSTA LEGIONOWSKI**

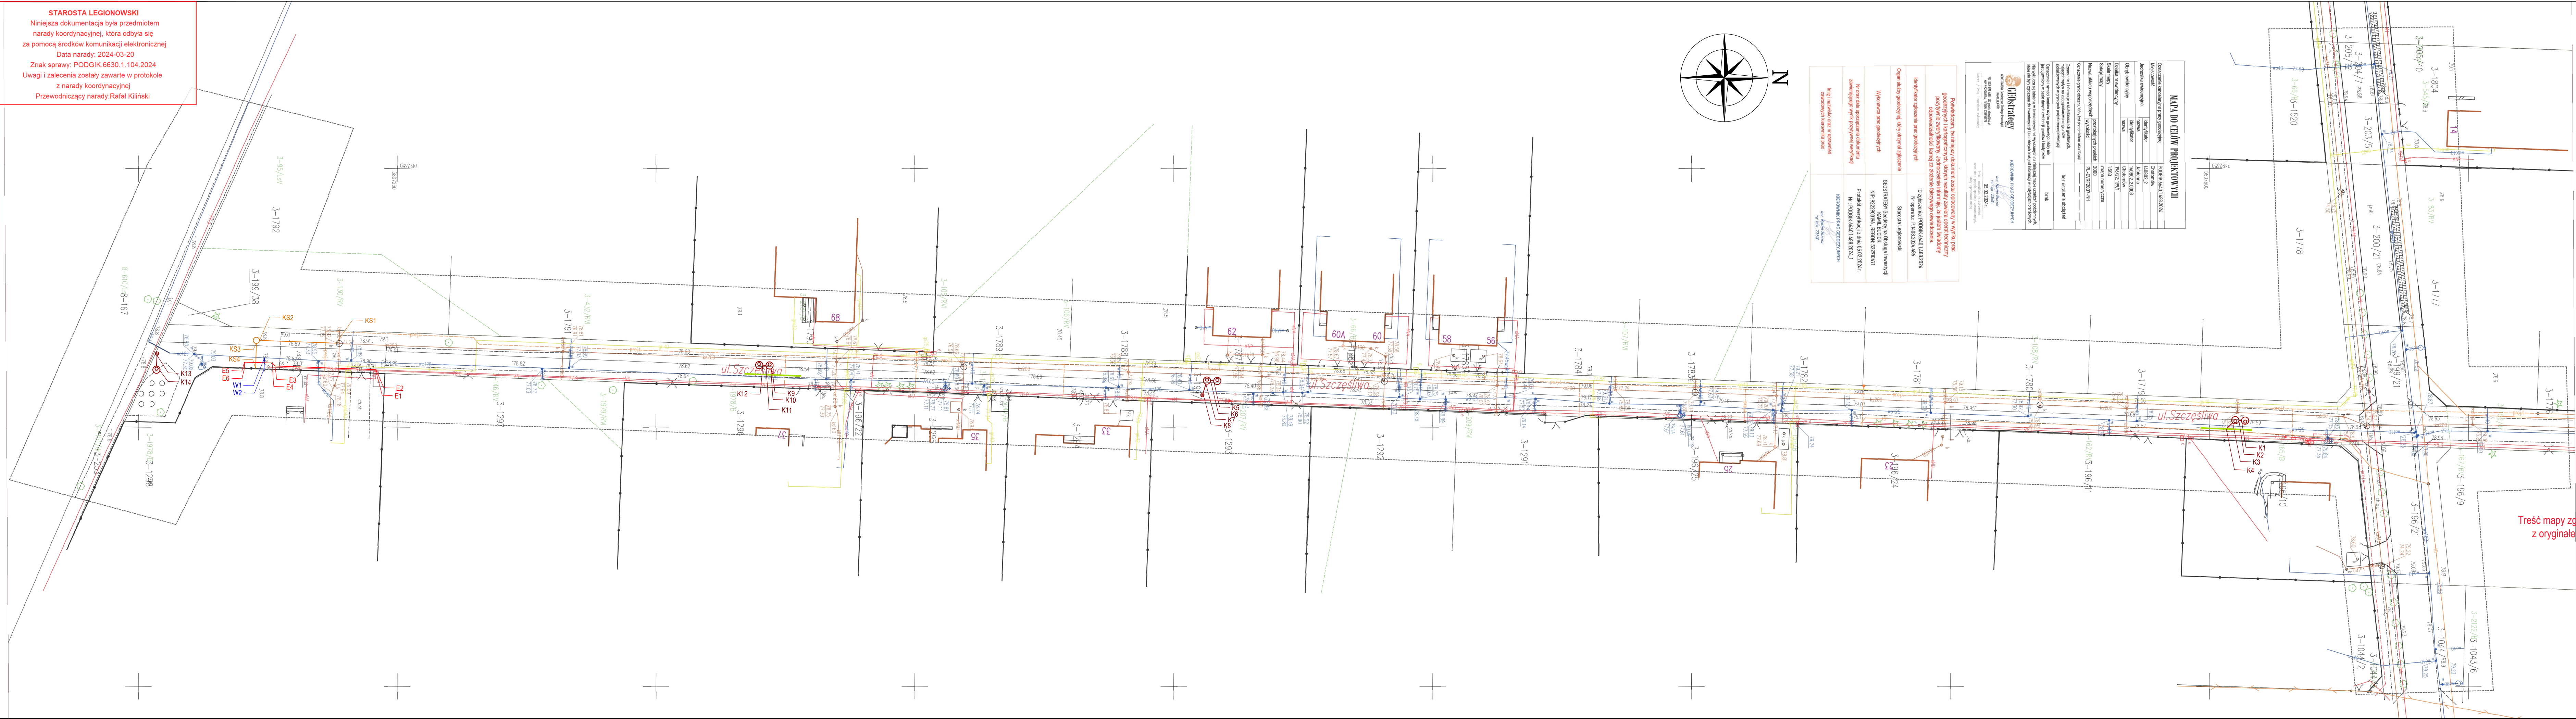
Niniejsze dokumentacja była przedmiotem narady koordynacyjnej, która odbyła się za pomocą środków komunikacji elektronicznej

Data narady: 2024-03-20






Znak sprawy: PODGIK.6630.1.104.2024

Uwagi i zalecenia zostały zawarte w protokole z narady koordynacyjnej




Przewodniczący narady: Rafał Kiliński



PROJEKTOWANE - BRANŻA SANITARNA  
SIEĆ KANALIZACJI DESZCZOWEJ- ZESTAW STUDNI CHŁONNYCH:



-  - odwołanie liniowe
-  - wpust uliczny 600 x 400 mm
-  - przykanalik z rur PVC Ø200
-  - studnia chłonna Ø1200, głębokość 3,0 m
-  - numeracja punktów trasy

**PROJEKTOWANE - BRANŻA SANITARNA**  
**PRZYŁĄCZE KANALIZACJI SANITARNEJ:**

-  - przyłącze kanalizacji sanitarnej  
 - studnia rewizyjna Ø1000  
 - numeracja punktów trasy


**PROJEKTOWANE - BRANŻA SANITARNA**

**PRZYŁĄCZE WODOCIĄGOWE:**

-  - przyłącze wodociągowe
-  - numeracja punktów trasy

## PROJEKTOWANE - BRANŻA ELEKTROENERGETYCZNA

## PRZYŁĄCZE ELEKTRONERGETYCZNE

-  - przyłącze elektroenergetyczne NN
-  - numeracja punktów trasy

**GMINA JABŁONNA**  
**UL. MODLIŃSKA 152 05-110 JABŁONNA**

ednostka  
projektowa

**in**trakt

**INTRAKT ANDRZEJ DRZAZGOWSKI**  
**UL. OGRODOWA 5B LOK 10. 05-120 LEGIONOWO**

Nazwa opracowania: **NARADA KOORDYNACYJNA PROJEKTOWANYCH SIECI**

**PRZEBUDOWA DROGI GMINNEJ WEWNĘTRZNEJ ULICY SZCZĘŚLIWEJ W CHOTOMOWIE WRAZ Z ODWODNIENIEM, NA ODCINKU OD UL. JASNEJ DO KOŃCA PRZEBIEGU DROGI W KIERUNKU POŁUDNIOWYM (DO GRANICY LASU)**

SANITARNA, ELEKTROENERGETYCZNA

ZAŁ. GRAF. DO KOORDYNACJI USYT. PROJ. SIECI UZBR. TERENU

Data opracowania	04.03.2024 r.	Skala	1:500	Numer rysunku	20
------------------	---------------	-------	-------	---------------	----

Unit Price/Weight	04.05 2024 1.	Unit	1.500	Unit Price/Weight	2.0
-------------------	---------------	------	-------	-------------------	-----

--	--	--	--	--

Stanowisko	Imię i nazwisko	Branża i numer uprawnień	Podpis
------------	-----------------	--------------------------	--------

			(m)
--	--	--	-----

projektant	inż. Andrzej Drzazgowski	Drogowa	
------------	--------------------------	---------	---

		upr. bud. MAZ/0025/ZOOD/13	
--	--	----------------------------	---

marinist, Lukasz Latański	Drogowa	
---------------------------	---------	--